


Detail deur 2 - bestaande toestand

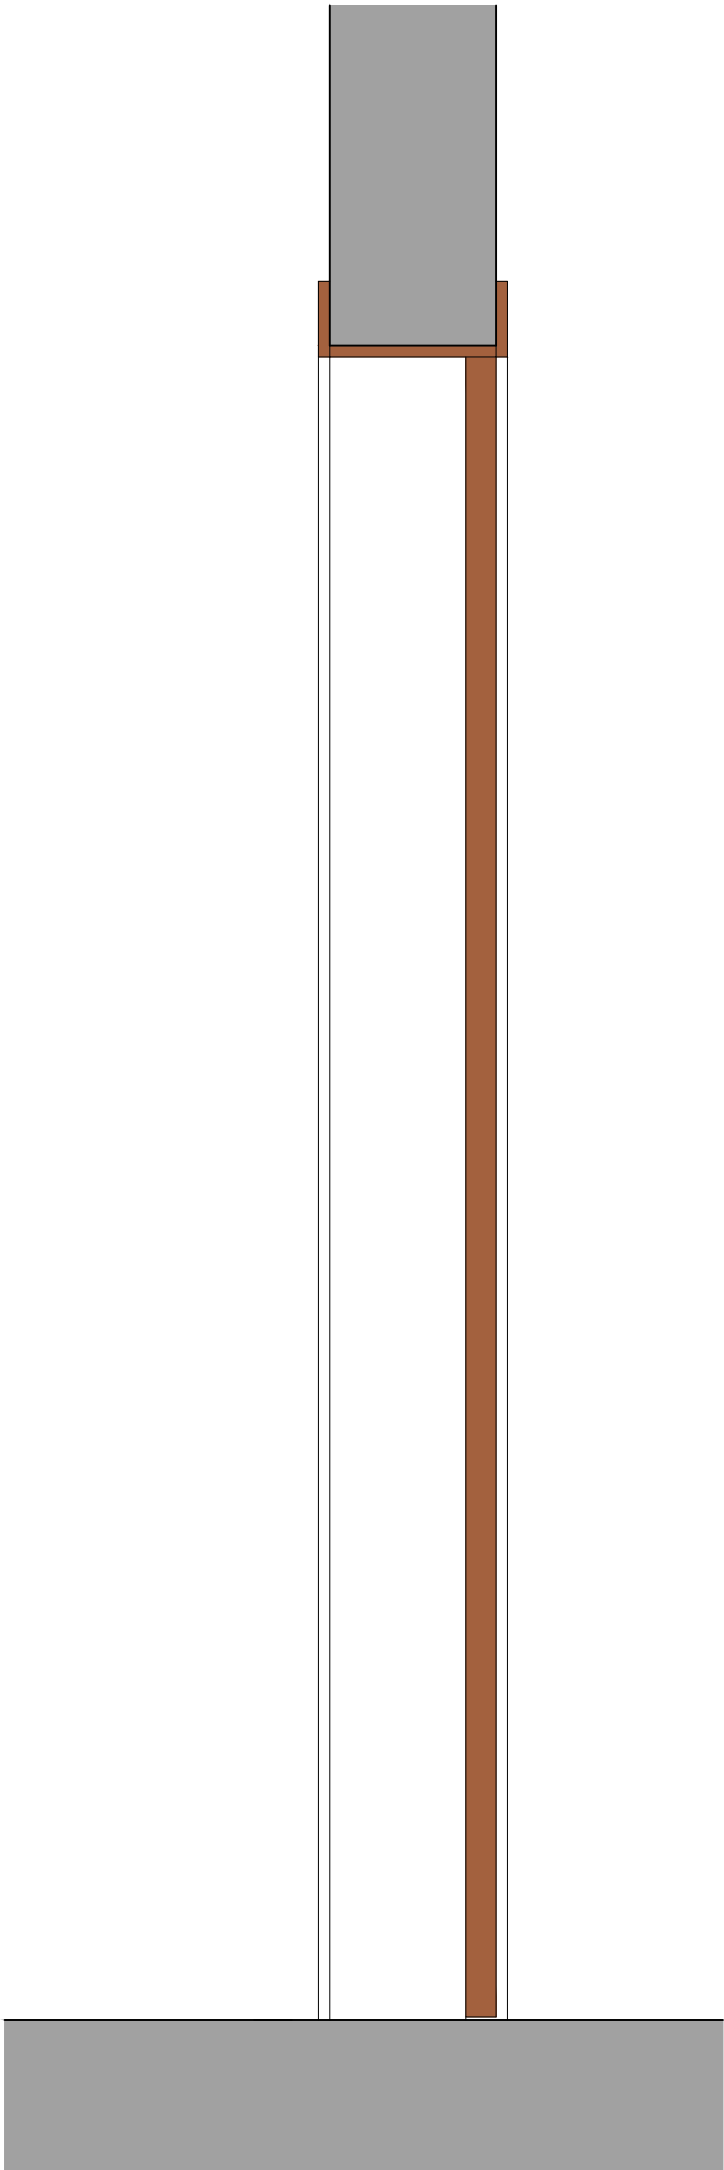

VERTICALE DOORSNEDE
1:10



HORizontale DOORSNEDE
1:10