



Detail deur 1 - bestaande toestand

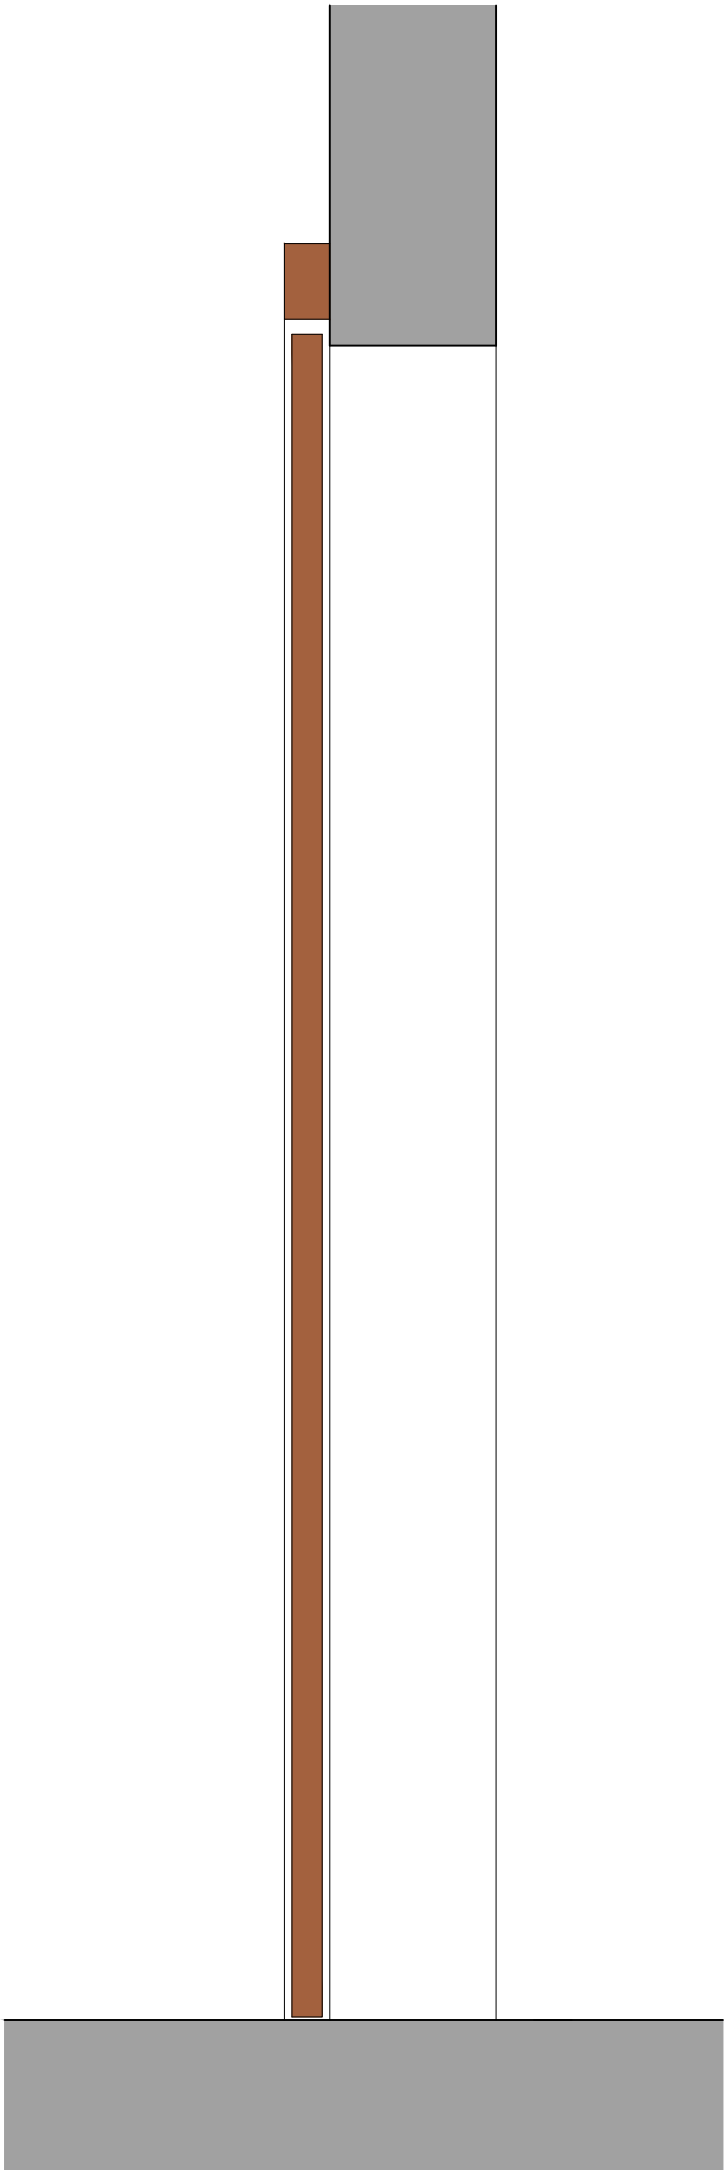

VERTICALE DOORSNEDE
1:10

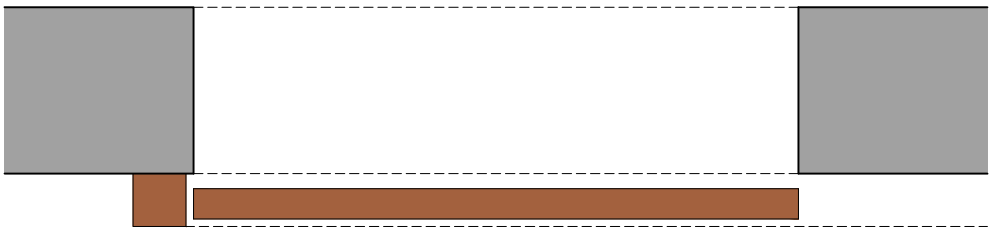

HORIZONTALE DOORSNEDE
1:10