



Detail deur 1 - nieuwe toestand

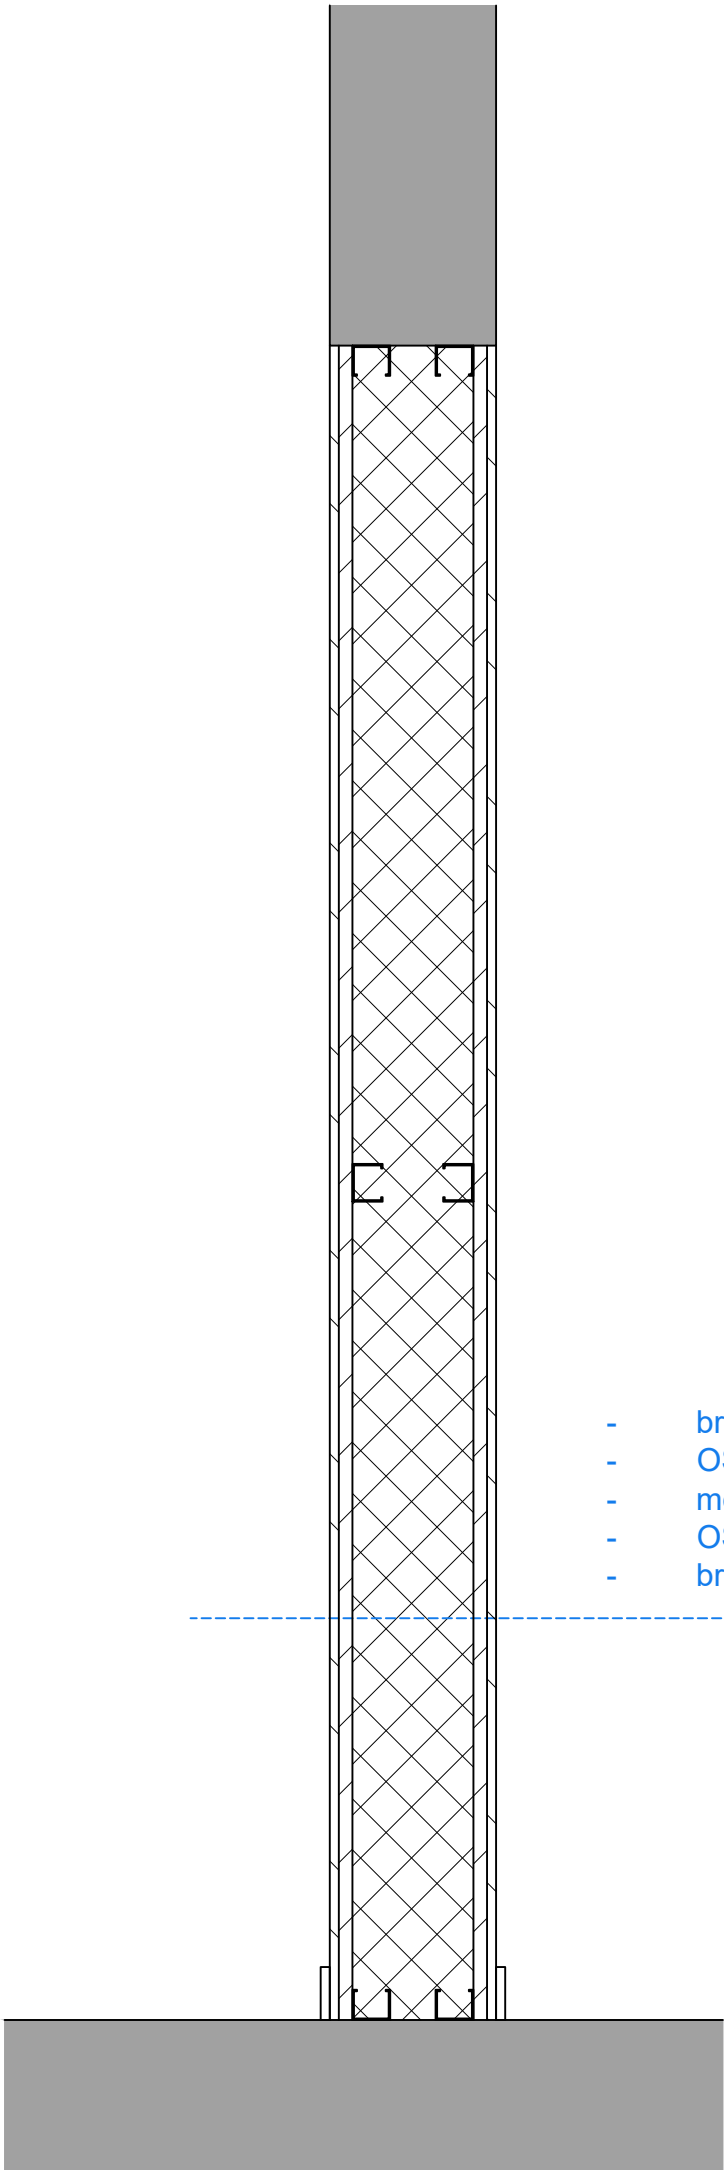

VERTICALE DOORSNEDE
1:10

- brandwerende gyproc
- OSB
- metal stud - isolatie +/- 20cm
- OSB
- brandwerende gyproc

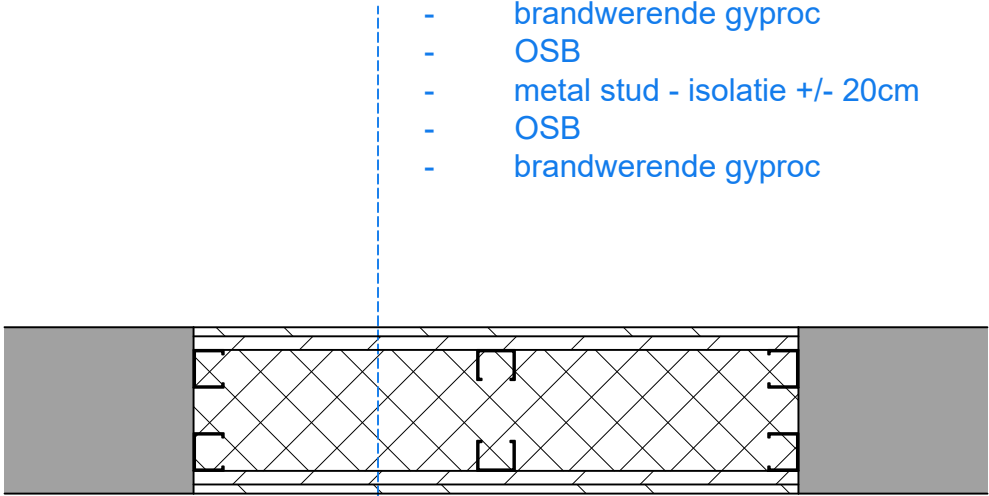

HORIZONTALE DOORSNEDE
1:10

- brandwerende gyproc
- OSB
- metal stud - isolatie +/- 20cm
- OSB
- brandwerende gyproc

DICHTMAKEN VAN BESTAANDE DEUOPENINGEN

- in de deuopening wordt er nieuwe isolatie geplaatst
- de opening wordt dichtgemaakt met een stijlwand
- de bestaande deuren en deuromlijstingen worden verwijderd
- de plint loopt door
- de ingreep is omkeerbaar
- de deur is niet origineel