



Detail deur 3 - nieuwe toestand

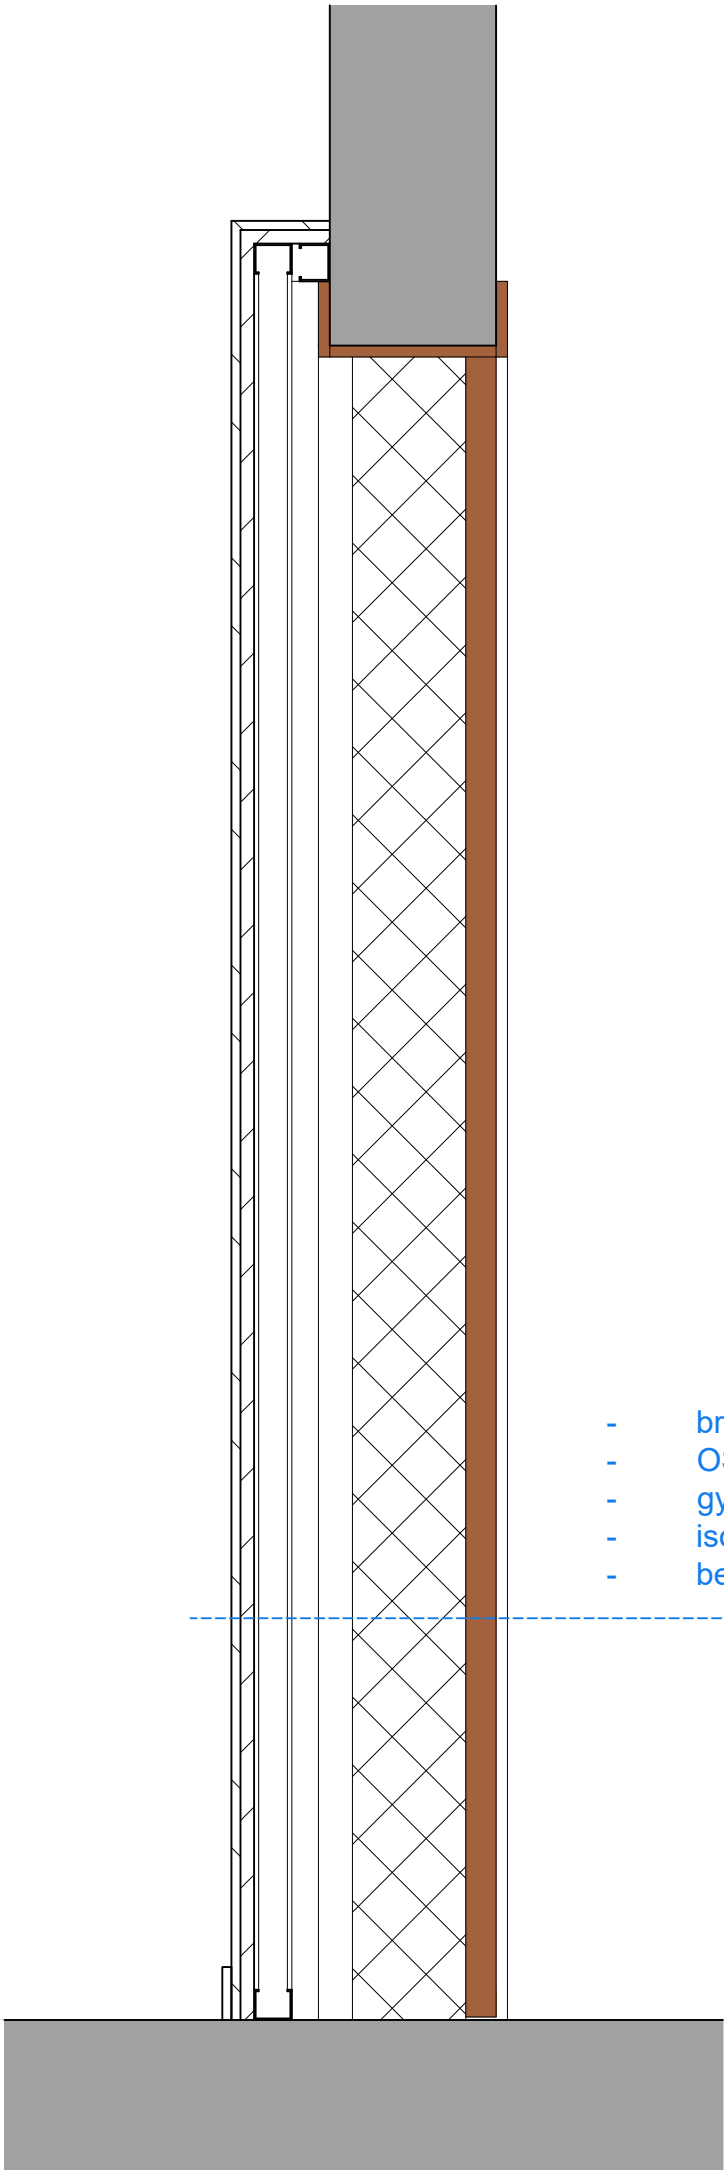

VERTICALE DOORSNEDE
1:10

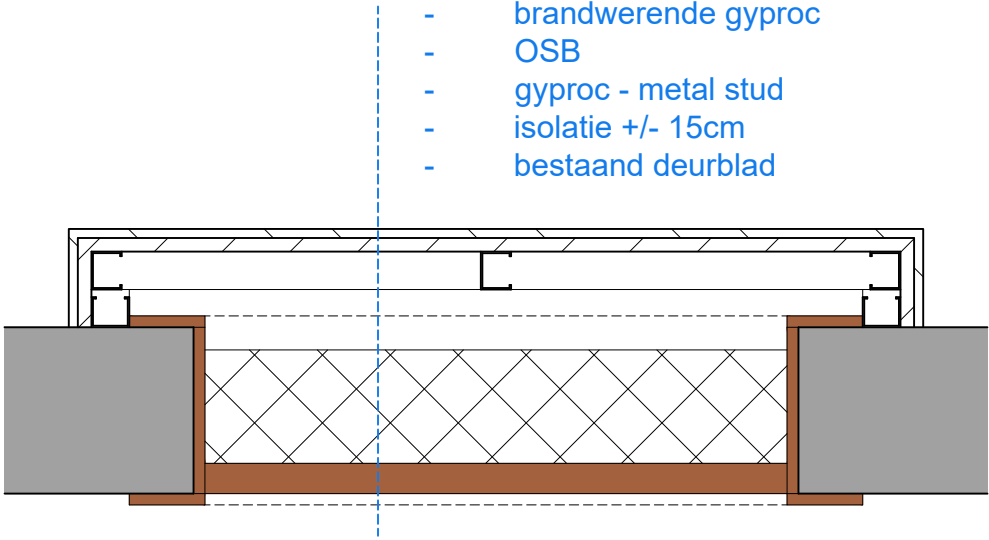

HORIZONTALE DOORSNEDE
1:10

- brandwerende gyproc
- OSB
- gyproc - metal stud
- isolatie +/- 15cm
- bestaand deurblad

DICHTMAKEN VAN BESTAANDE DEUROPENINGEN

- in de deuropening wordt er nieuwe isolatie geplaatst
- de opening wordt dichtgemaakt met een stijlwand
- de bestaande deuren en deuromlijstingen blijven behouden
- de plint loopt door
- de ingreep is volledig omkeerbaar en het uitzicht van de deur blijft bewaard
- de deur is niet origineel maar werd nagemaakt naar de originele deur