



Detail deur 4 - nieuwe toestand

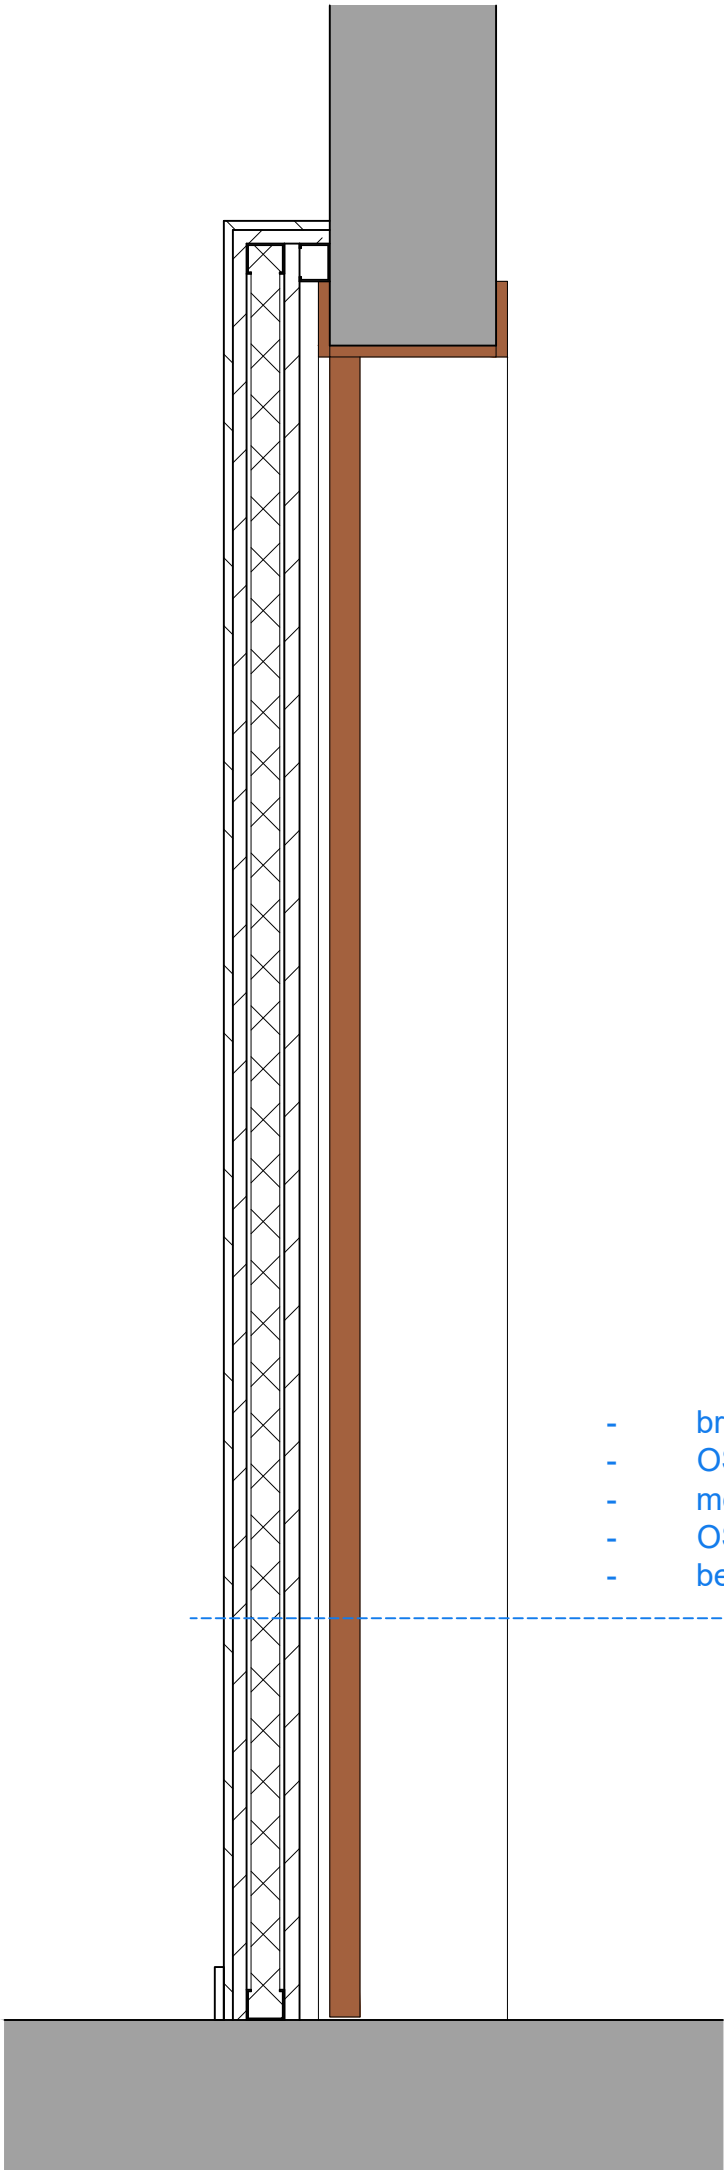

VERTICALE DOORSNEDE
1:10

- brandwerende gyproc
- OSB
- metal stud - isolatie +/- 5cm
- OSB
- bestaand deurblad

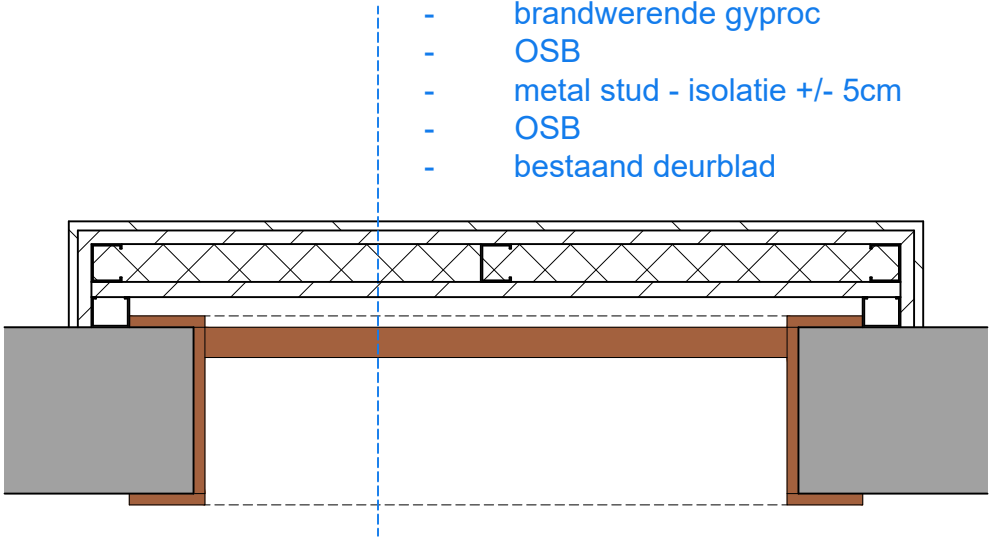

HORIZONTALE DOORSNEDE
1:10

- brandwerende gyproc
- OSB
- metal stud - isolatie +/- 5cm
- OSB
- bestaand deurblad

DICHTMAKEN VAN BESTAANDE DEUOPENINGEN

- voor de deuopening wordt er nieuwe isolatie geplaatst
- de opening wordt dichtgemaakt met een stijlwand
- de bestaande deuren en deuomlijstingen blijven behouden
- de plint loopt door
- de ingreep is volledig omkeerbaar en het originele uitzicht van de deur blijft bewaard