




DICHTMAKEN VAN BESTAANDE DEUROPENINGEN

- in de deuropening wordt er nieuwe isolatie geplaatst
- de opening wordt dichtgemaakt met een stijlwand
- de bestaande deuren en deuroplijstingen worden verwijderd
- de plint loopt door
- de ingreep is omkeerbaar
- de deur is niet origineel



DICHTMAKEN VAN BESTAANDE DEUROPENINGEN

- in de deuropening wordt er nieuwe isolatie geplaatst
- de opening wordt dichtgemaakt met een stijlwand
- de bestaande deuren en deuroplijstingen blijven behouden
- de plint loopt door
- de ingreep is volledig omkeerbaar en het uitzicht van de deur blijft bewaard
- de deur is niet origineel maar werd nagemaakt naar de originele deur

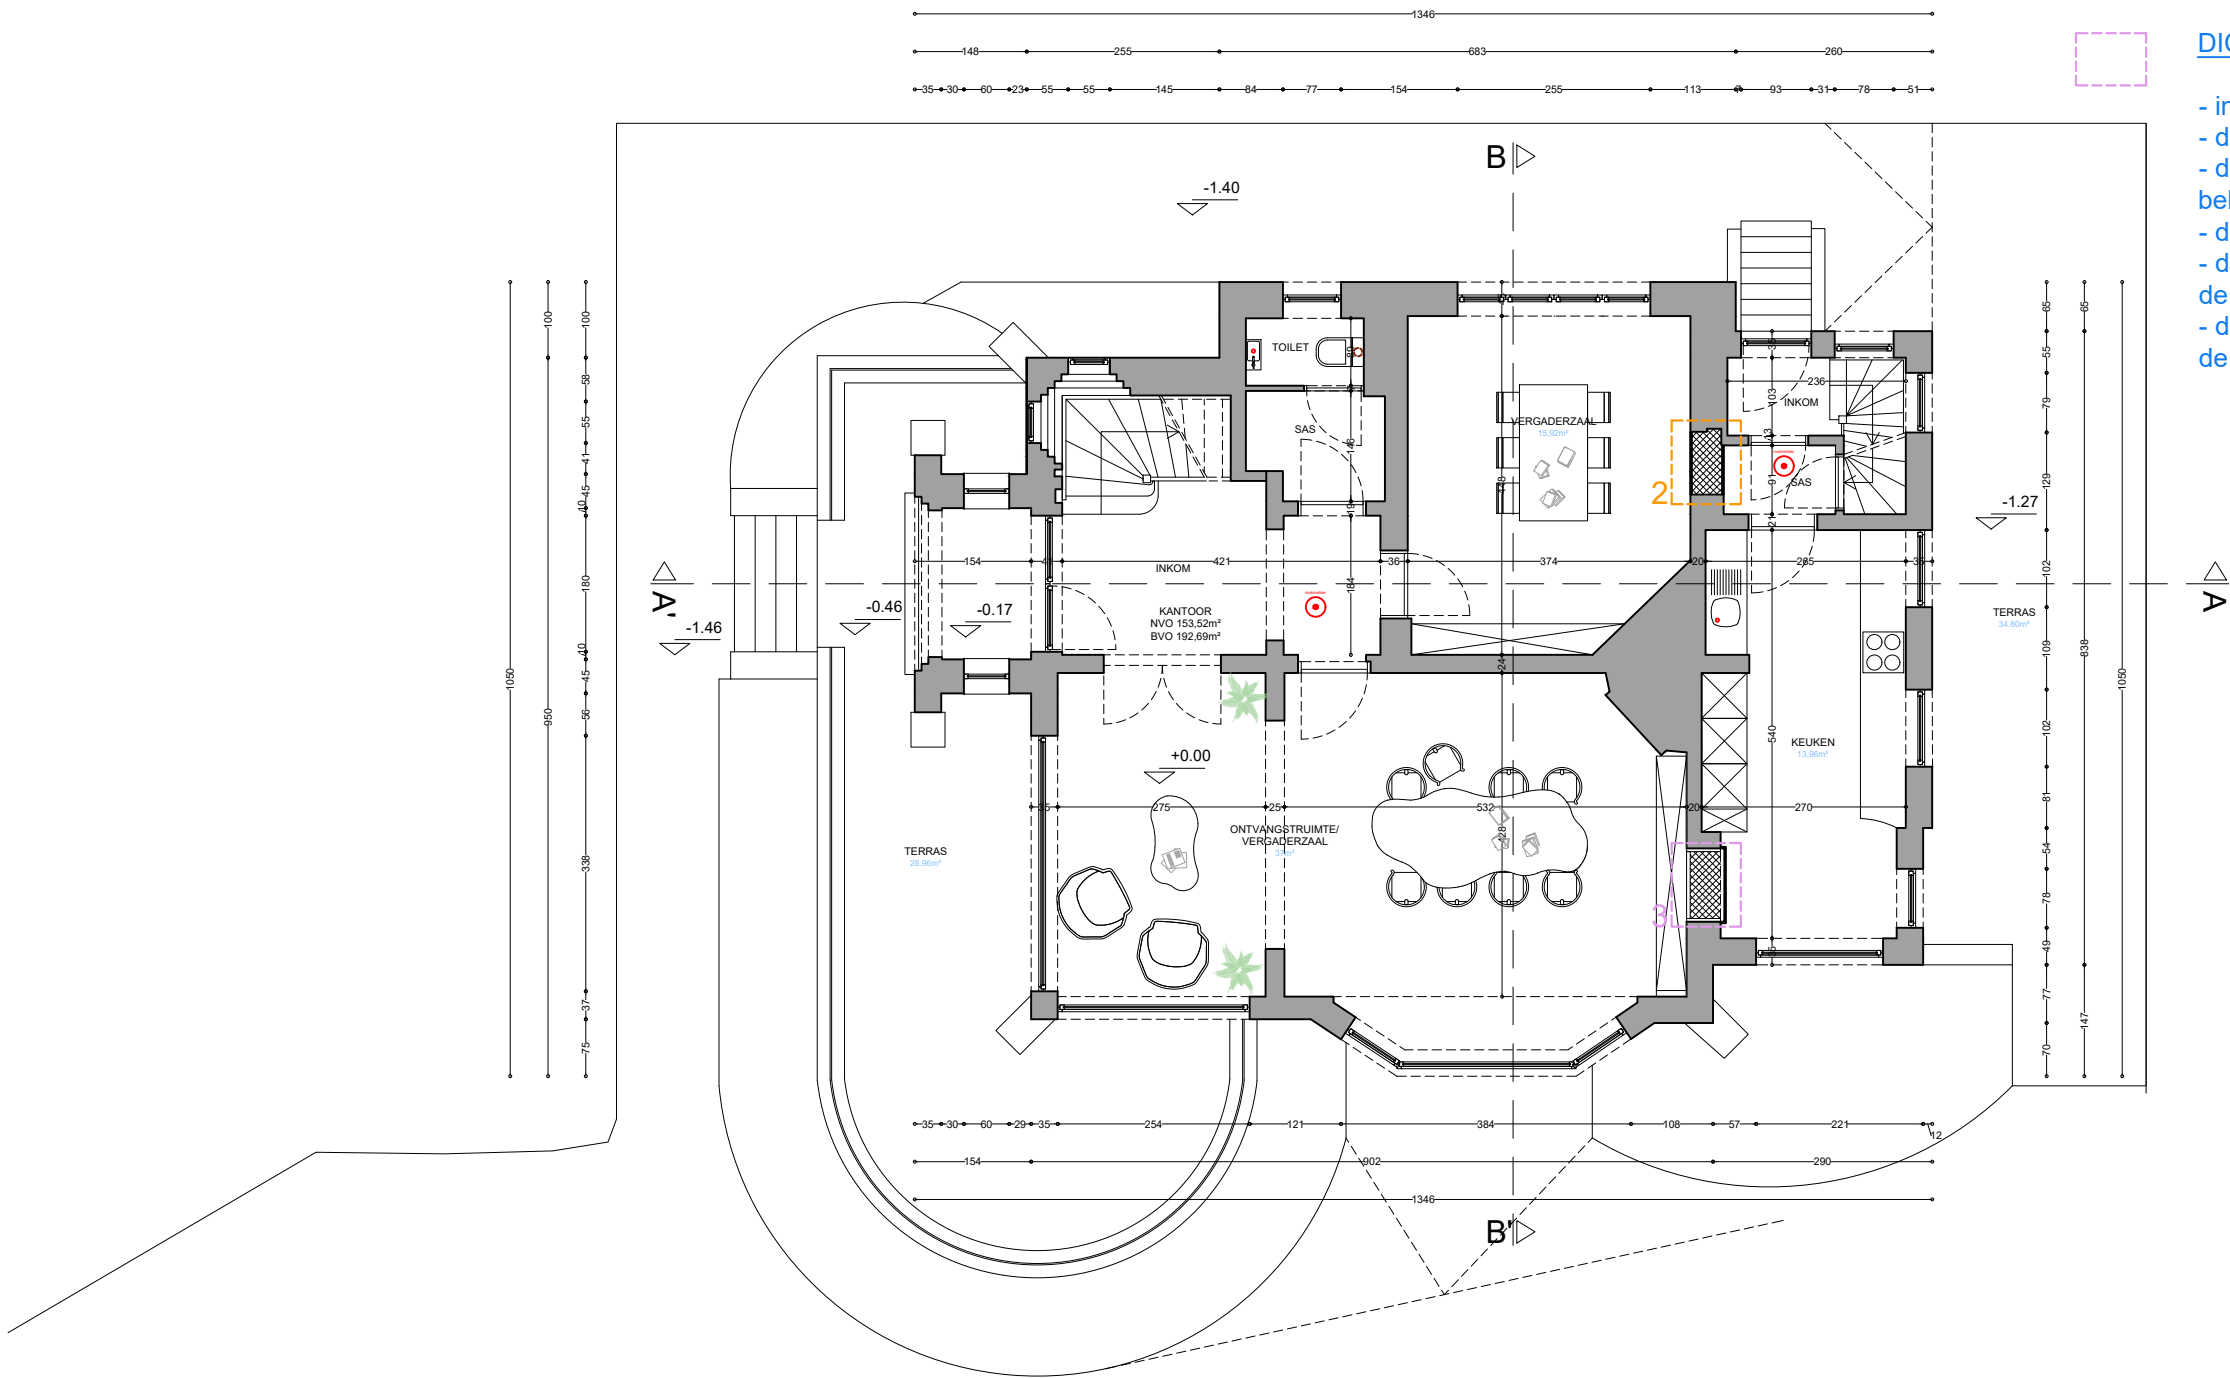

elk ontwerp of inplanting met specifieke nauwkeurigheidseisen, gebaseerd en/of ingepast op de digitale versie, dient voor uitvoering of verdere goedkeuring te worden nagetrokken en/of gecontroleerd op haalbaarheid voor het beoogde doel

stabiliteit
stabiliteitswerken uit te voeren volgens studie ingenieur

EPB, veiligheid & ventilatie
verplichte aanstelling van een veiligheidscoördinator, EPB- en ventilatieverslaggever

maatvoering
deze plannen zijn opgesteld als principetekeningen, de afmetingen zijn richtinggevend. Alle documenten en maten dienen vooraf en tijdens de werken gecontroleerd te worden. Alle afwijkingen dienen gemeld te worden aan de architect en opdrachtgever. Deze plannen zijn onder voorbehoud van stabiliteitsstudie en technieken



Gelijkvloers
Nieuwe toestand

Krijgslaan 102
9000 Gent

plan
1/1

schaal
1/100

datum
26/06/2025

