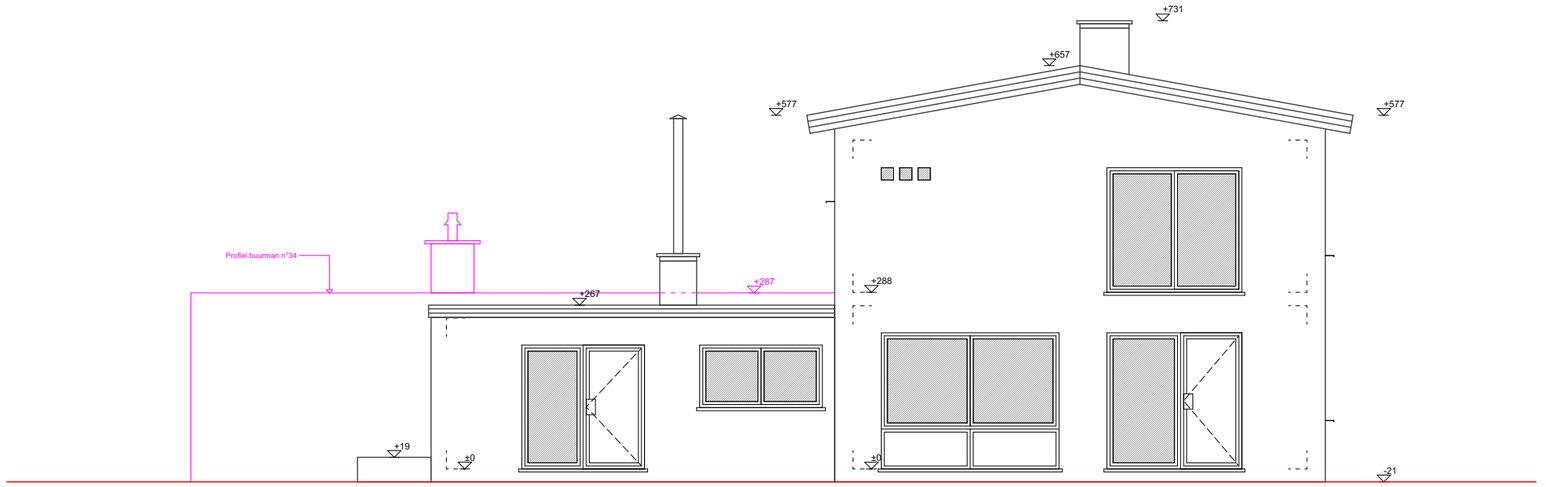

Zijgevel

	9052 - Gent Cornelis de schepperstraat 36 Transformatie van een eengezinswoning	M. Arthur Hovhannisyan Cornelis de schepperstraat 36 9052 Gent	Galoyan Rafayel - Architect Mail : GR.architecte@hotmail.com Tél: 04/ 85 61 96 95	Geautoriseerde situatie	Gevels	Aut.301	BA 25/123	14/03/2025 1/100