



Grondoppervlakte : 682m²
Woning : 141m²
Terras en pad : 30m²
Auto pad (gravel) : 191m²
Tuin (gras) : 321m²
Garage : 23m²
Tuinhuis : 0m²

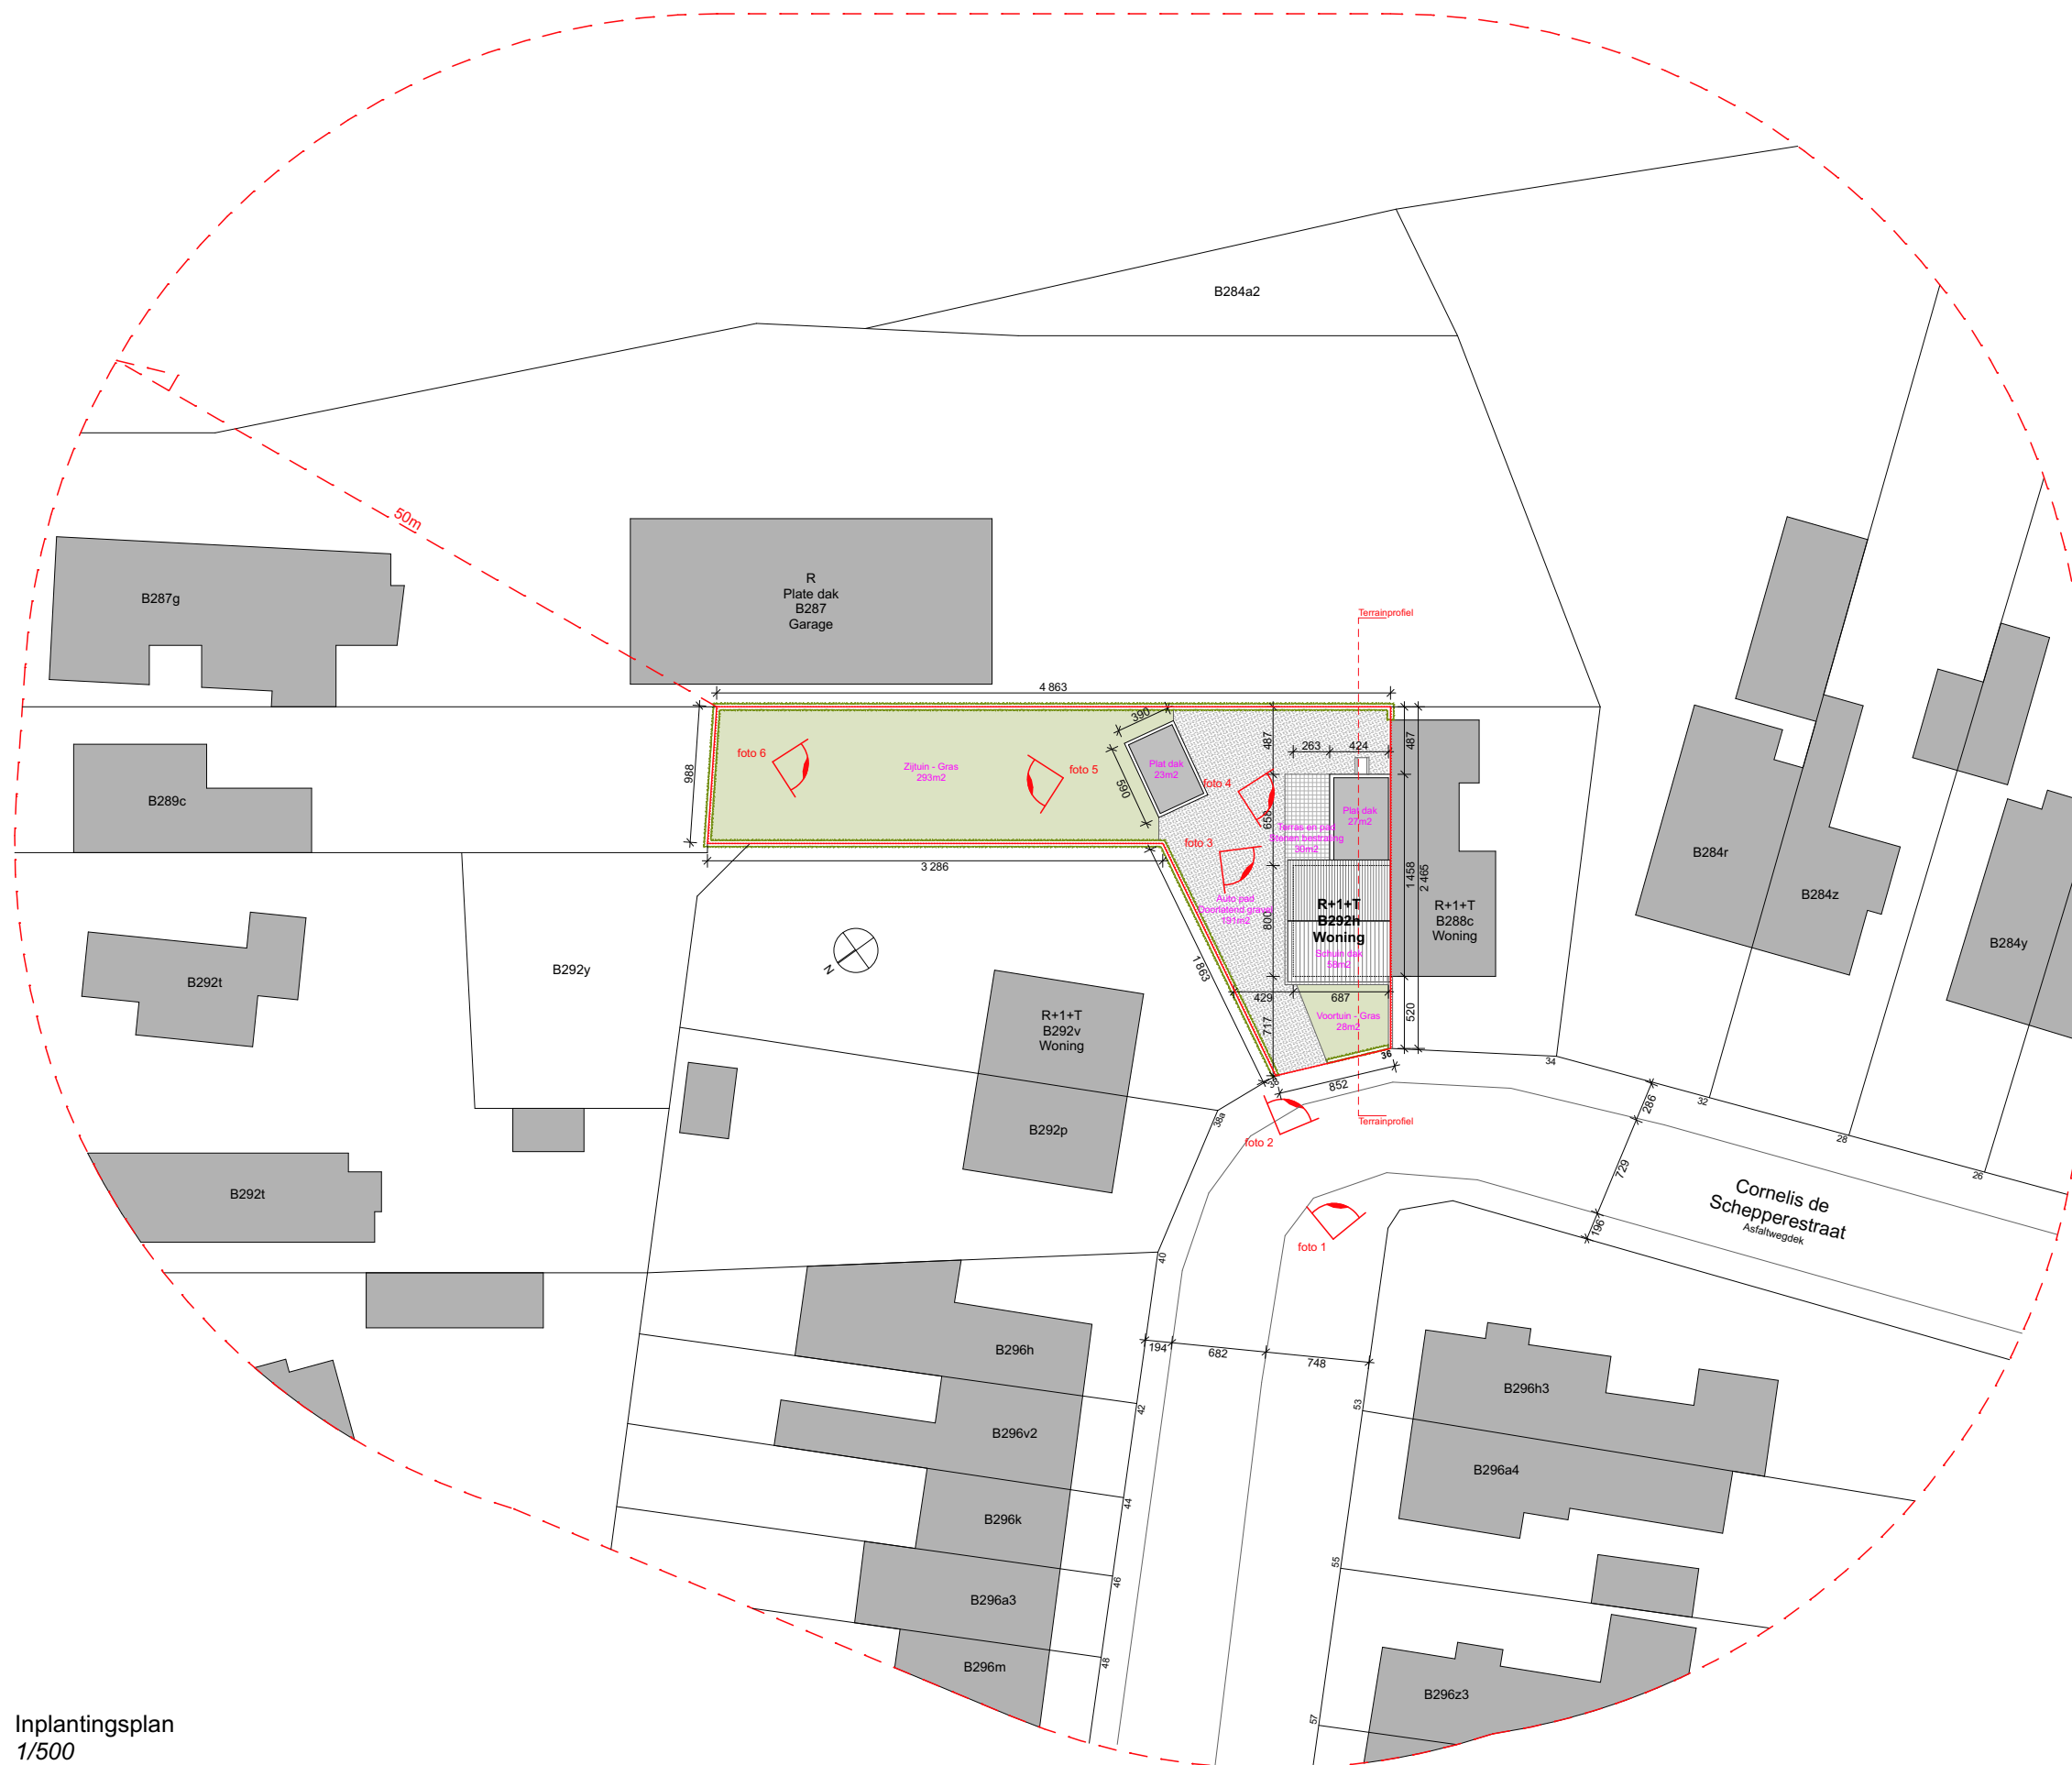

Inplantingsplan
1/500

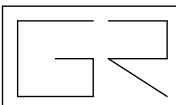

9052 - Gent

Cornelis de schepperstraat 36
Transformatie van een eengezinswoning

M. Arthur Hovhannisyan

Cornelis de schepperstraat 36
9052 Gent

Galoyan Rafayel - Architect

Mail : GR.architecte@hotmail.com
Tél: 04/ 85 61 96 95

Bestaande situatie

Inplantingsplan

Exist.001

BA

25/123

14/03/2025

1/500
