



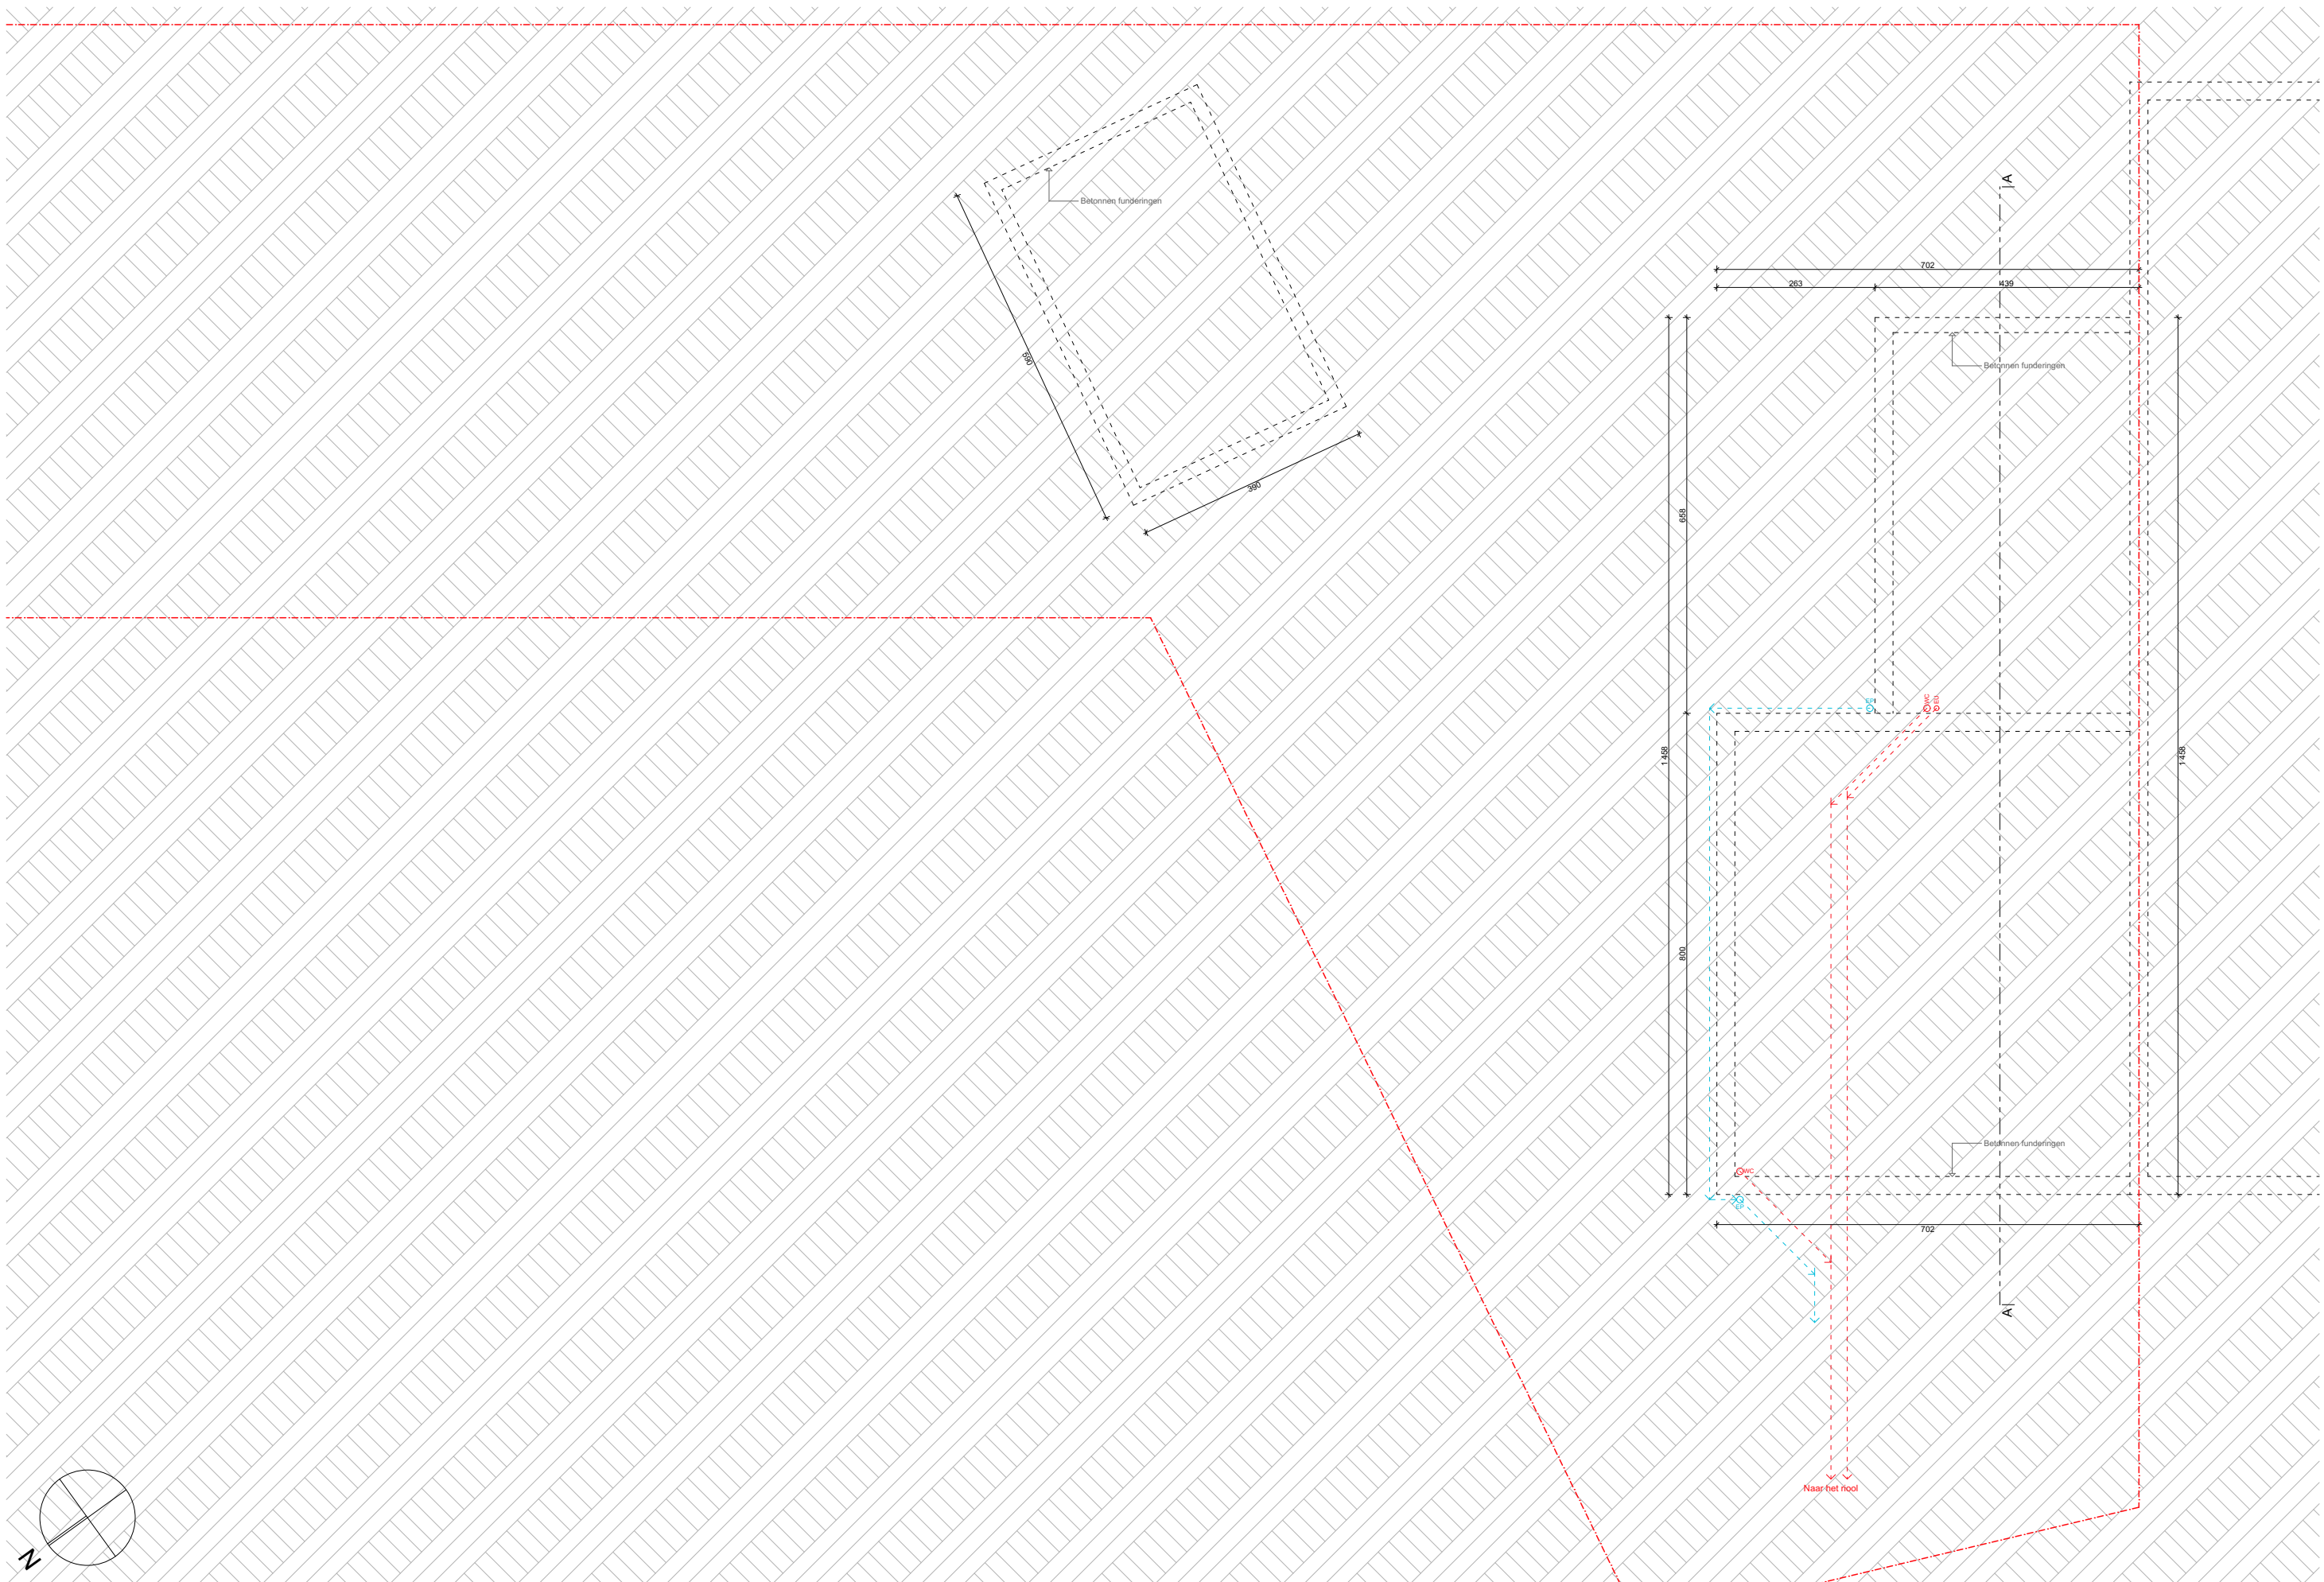

Kelder

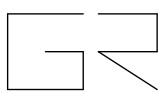

9052 - Gent

Cornelis de schepperstraat 36
Transformatie van een eengezinswoning

M. Arthur Hovhannisyan

Cornelis de schepperstraat 36
9052 Gent

Galoyan Rafayel - Architect

Mail : GR.architecte@hotmail.com
Tél: 04/ 85 61 96 95

Bestaande situatie

Plattegronden

Exist.099

BA

25/123

14/03/2025

1/100
