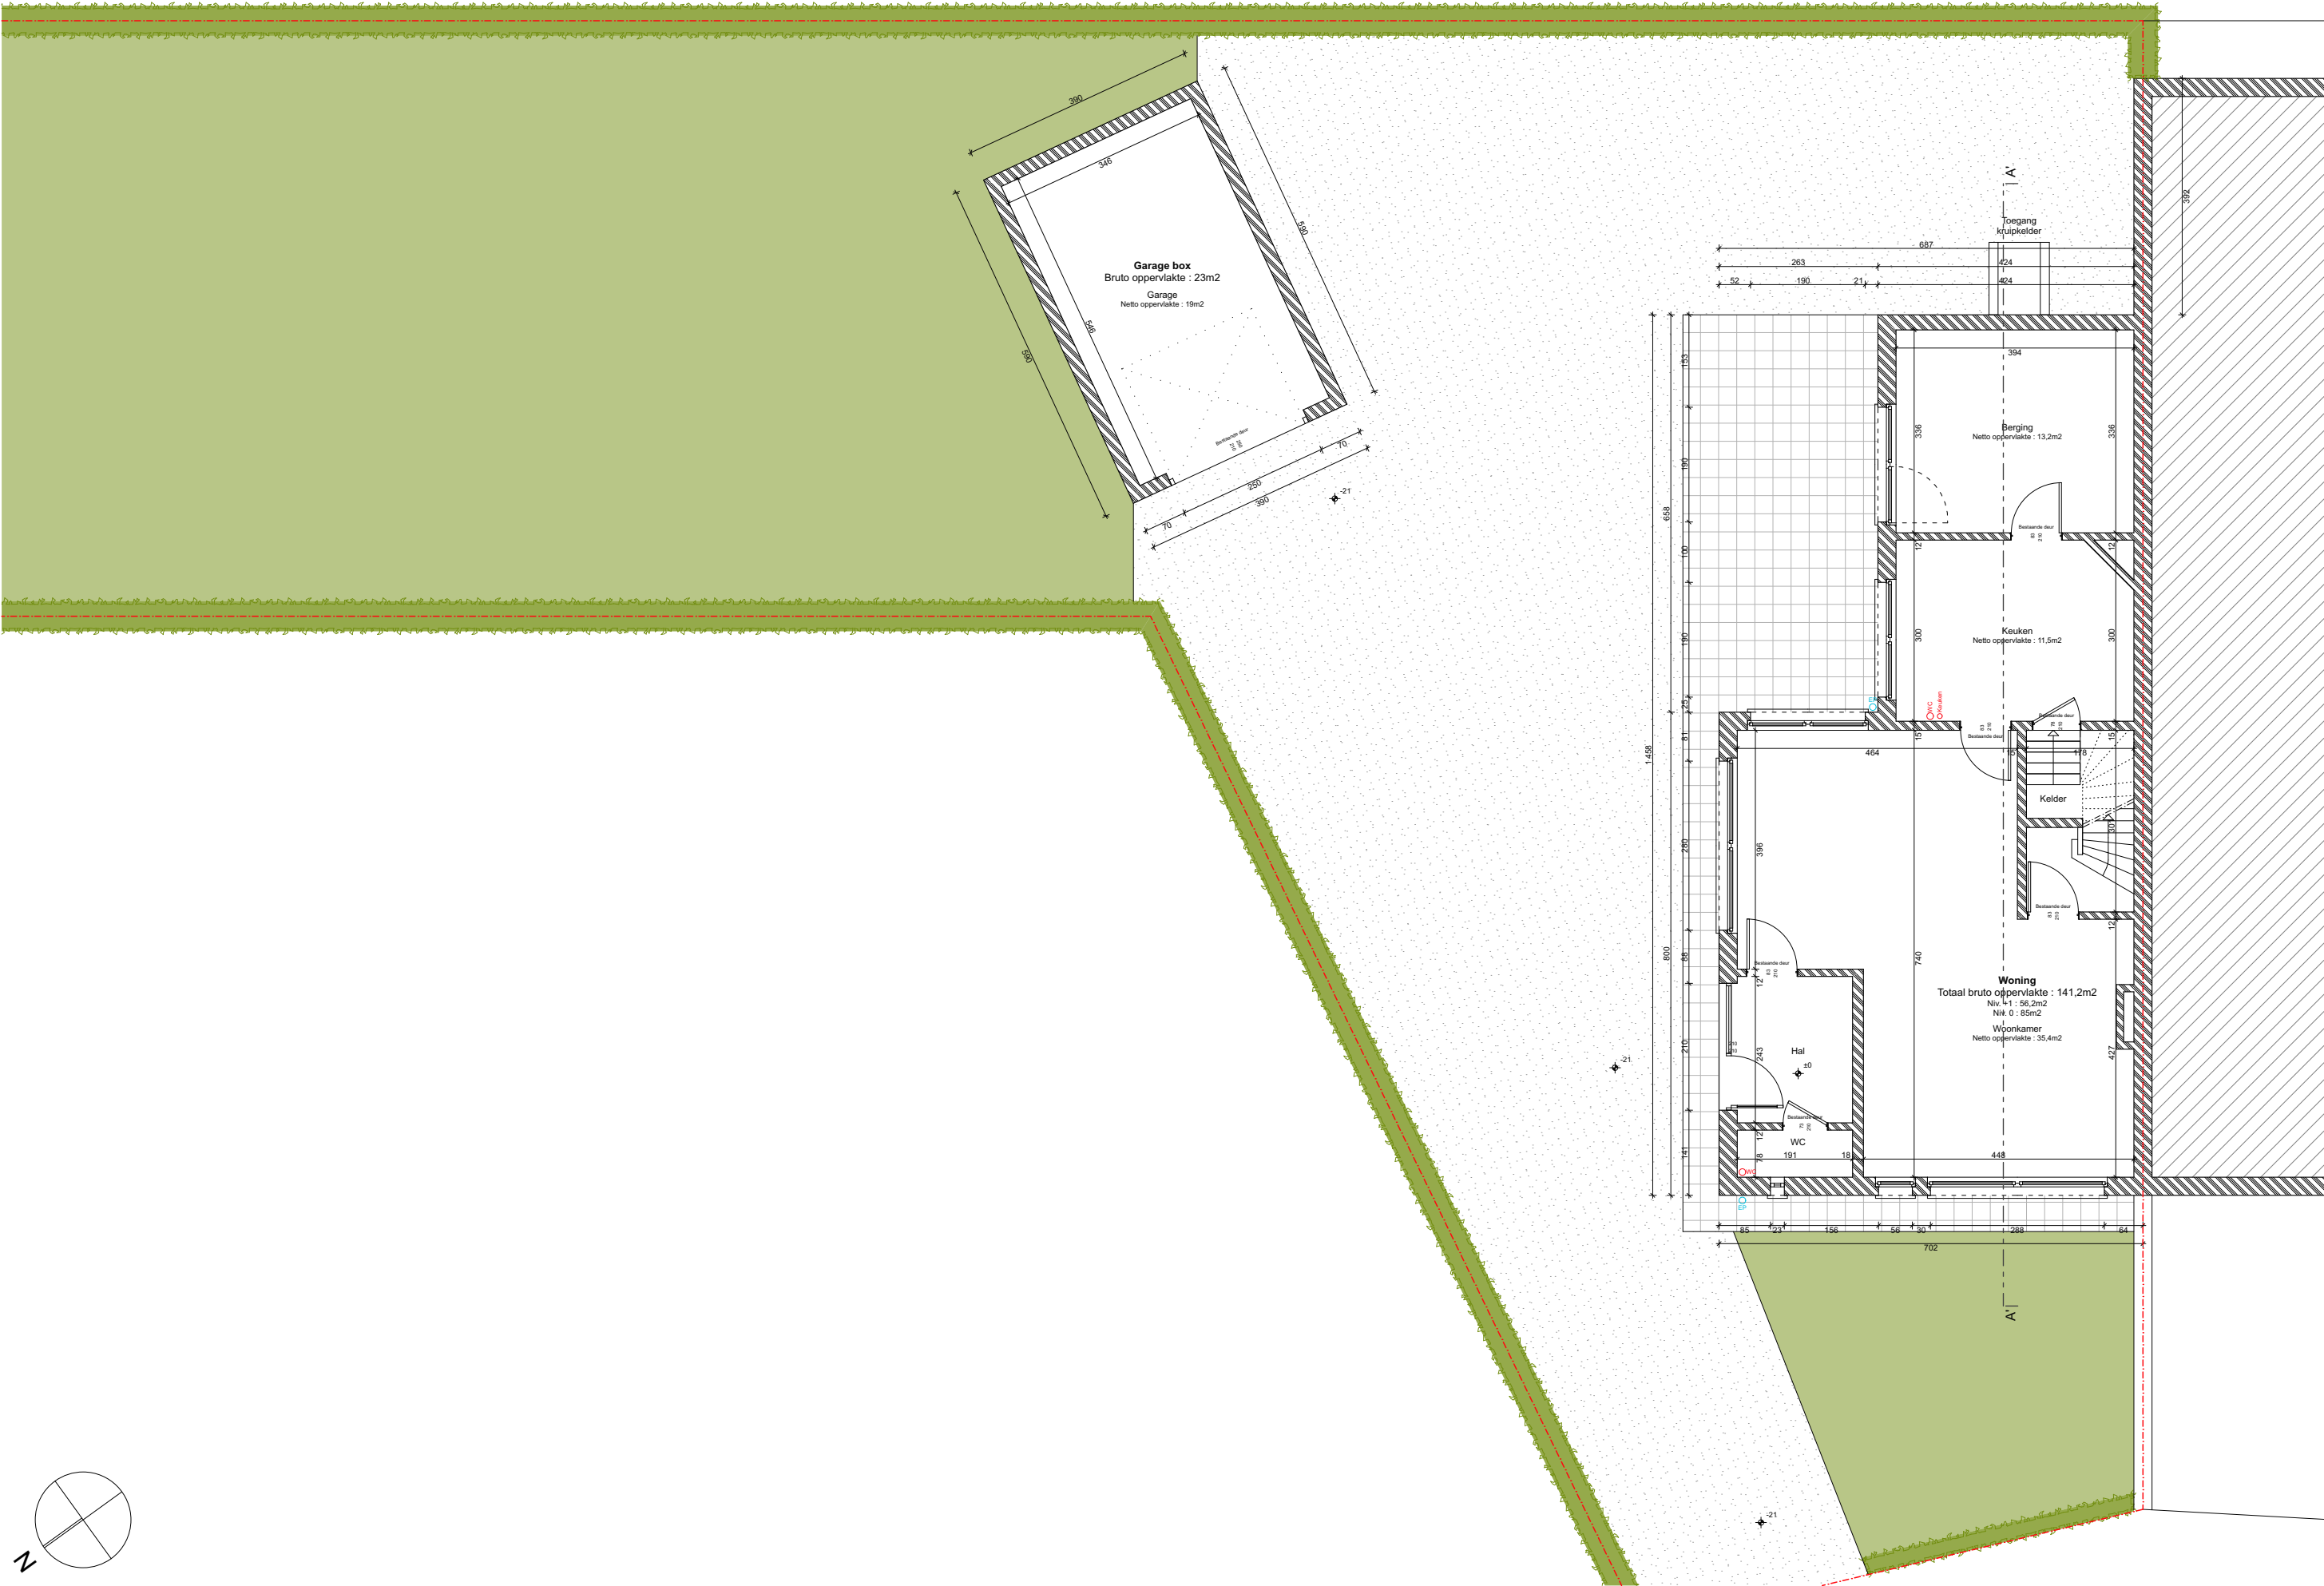


Gelijkvloers

|  |                                       |  |                               |                                  |                         |               |         |        |            |  |
|--|---------------------------------------|--|-------------------------------|----------------------------------|-------------------------|---------------|---------|--------|------------|--|
|  | 9052 - Gent                           |  | M. Arthur Hovhannisyanyan     | Galoyan Rafayel - Architect      | Geautoriseerde situatie | Plattegronden | Aut.100 | BA     | 14/03/2025 |  |
|  | Cornelis de schepperstraat 36         |  | Cornelis de schepperstraat 36 | Mail : GR.architecte@hotmail.com |                         |               |         | 25/123 | 1/100      |  |
|  | Transformatie van een eengezinswoning |  | 9052 Gent                     | Tél: 04/ 85 61 96 95             |                         |               |         |        |            |  |