

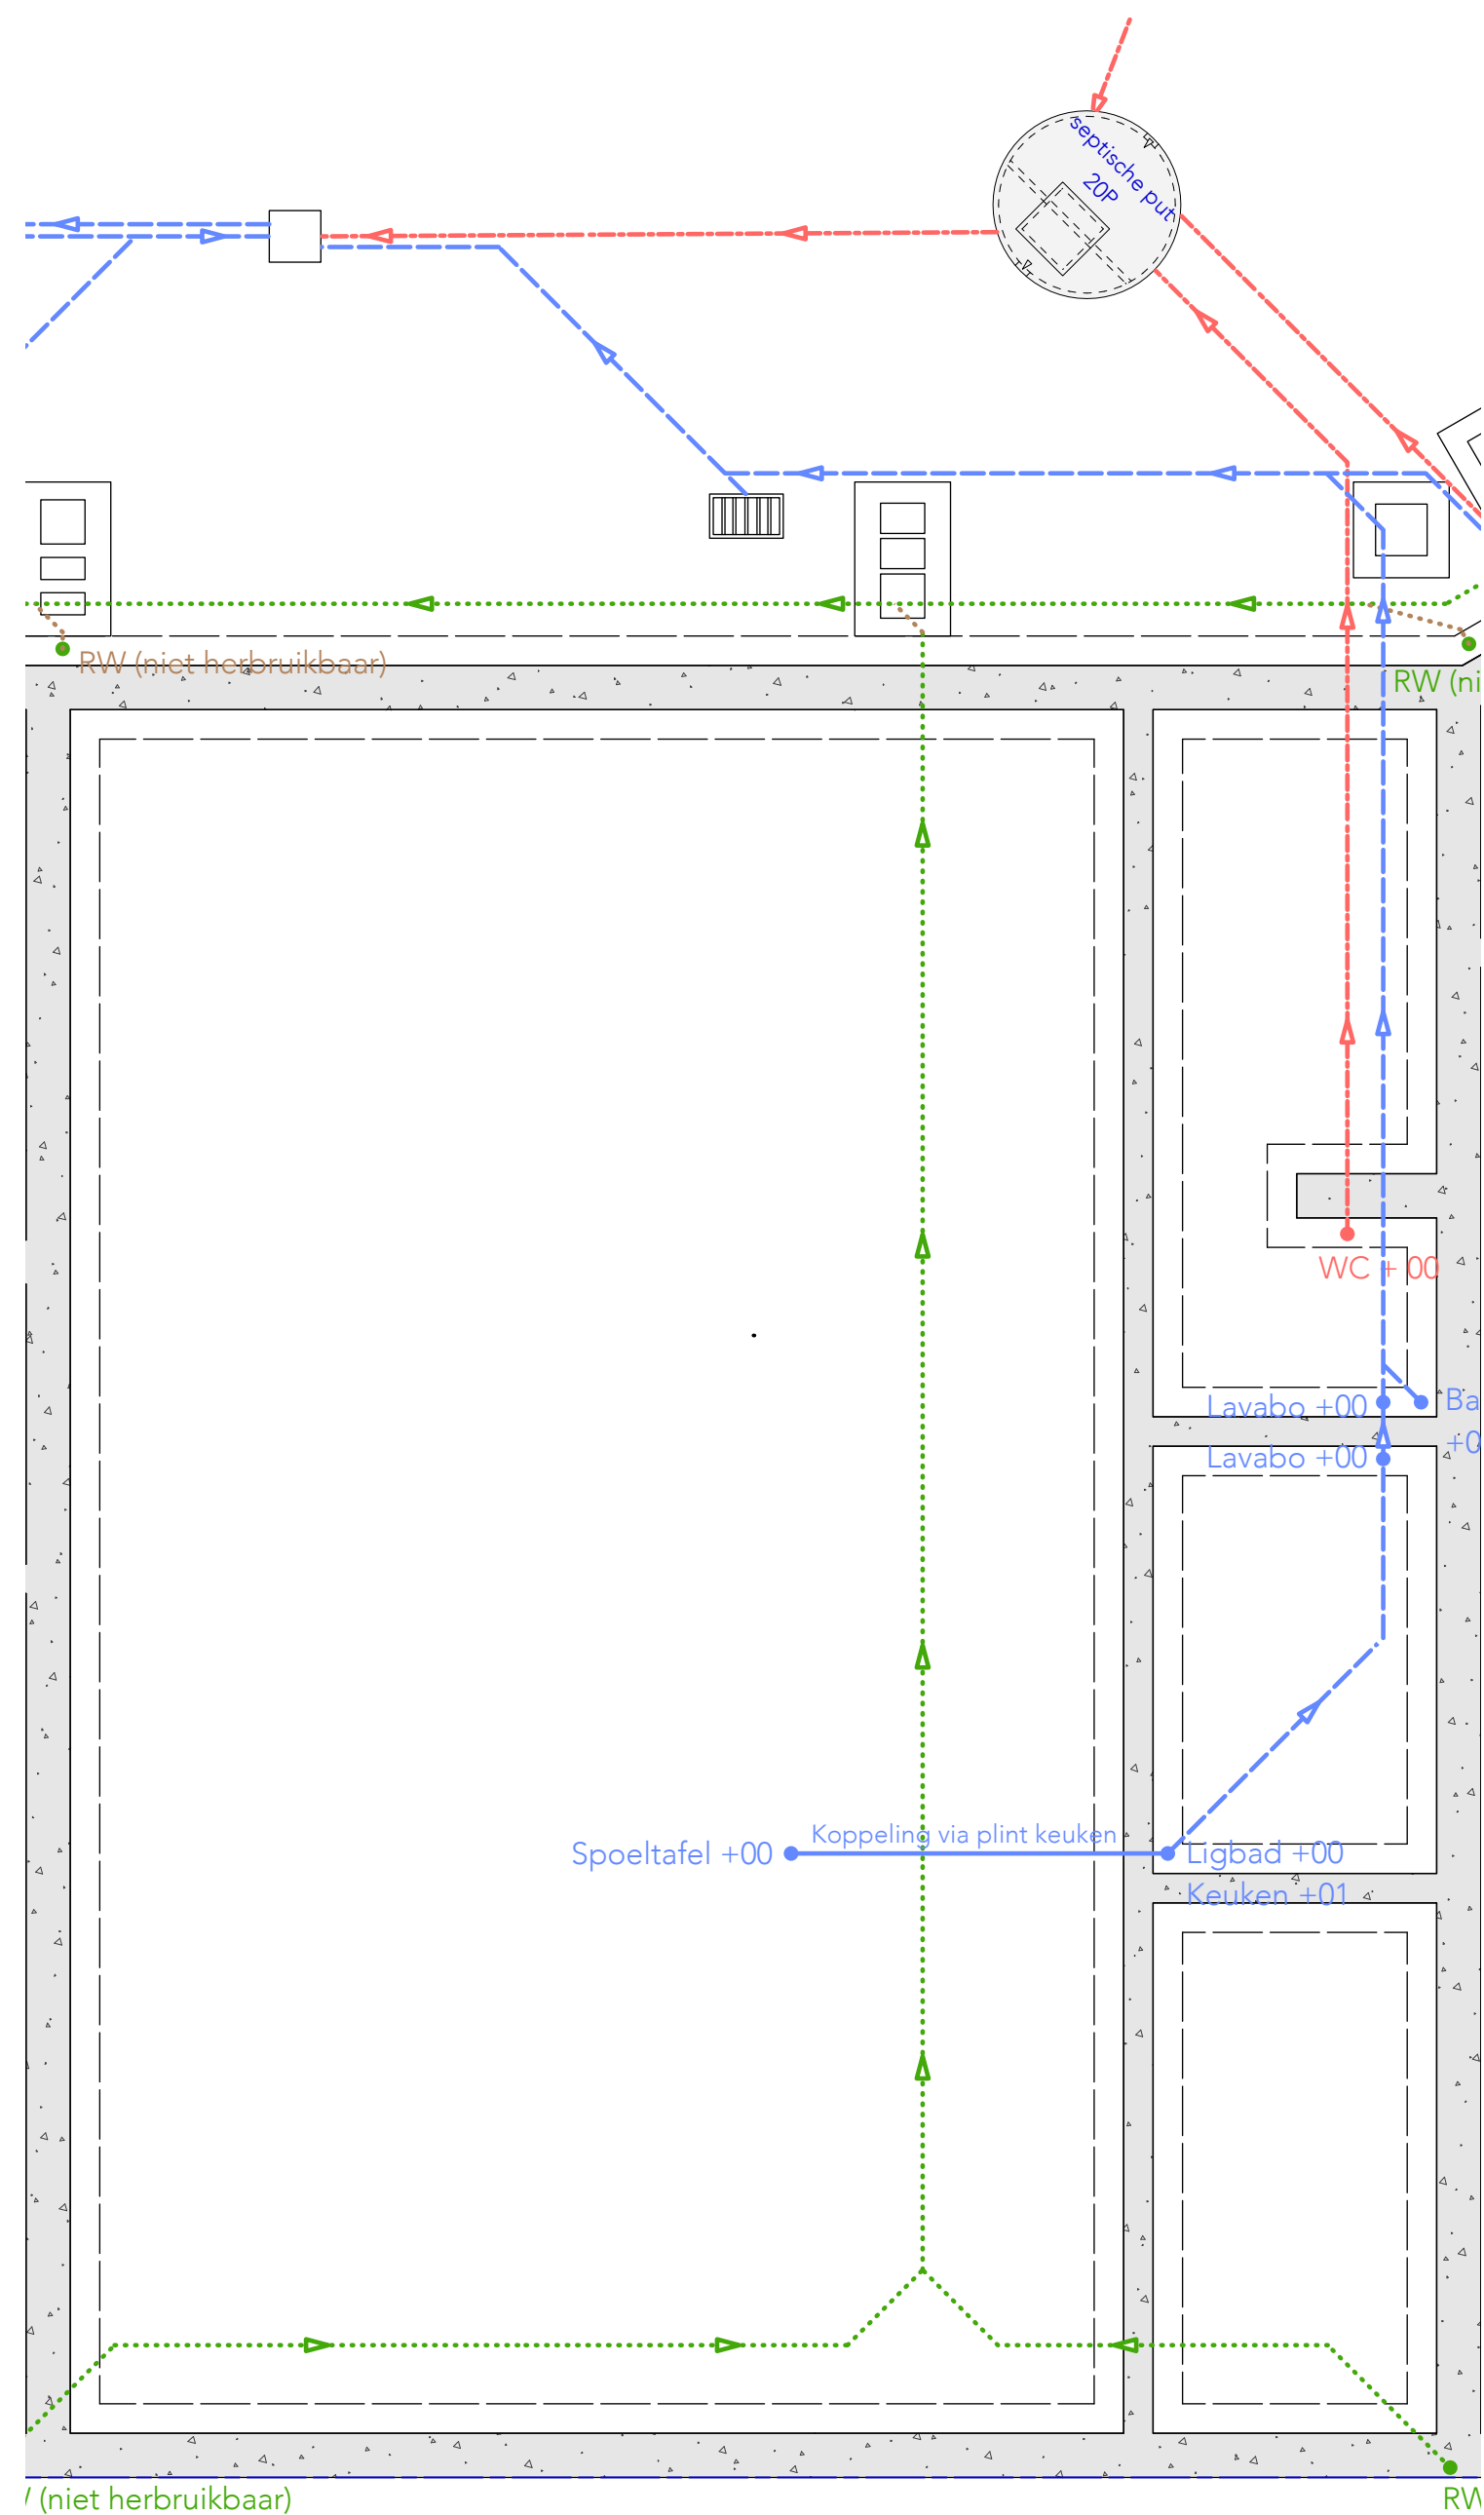


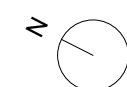

Situatie na herbestemming
 - zie keuringsverslag VLARIO (28/03/2018) in bijlage

conformiteitsattestnummer: KPR-20171113-00029-02
 type: keuring in het kader van een afkoppelingsproject
 keuringsdatum: 28/03/2018
 keurder: De Moté Els
 keurder certificaatnummer: KPRV-20140217-00009

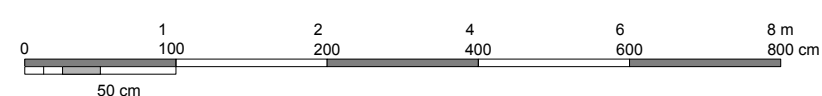

PLAN INHOUD
Plan titel digitaal
schaal

Appartement De Jaeger
 BA_APPARTEMENT_P_N_28_Rioleringsplan appartement
 1:200

DATUM 16.05.2025
dossier 24.016
plannr. P_N_-03

BOUWHEER Mvr. De Jaeger
BOUWPLAATS Kloosterstraat 2A,
 9031 Gent

WOOD ARCHITECTS
 Oostmolenstraat 26
 9880 Asster
 buro@wood-architects.be

