


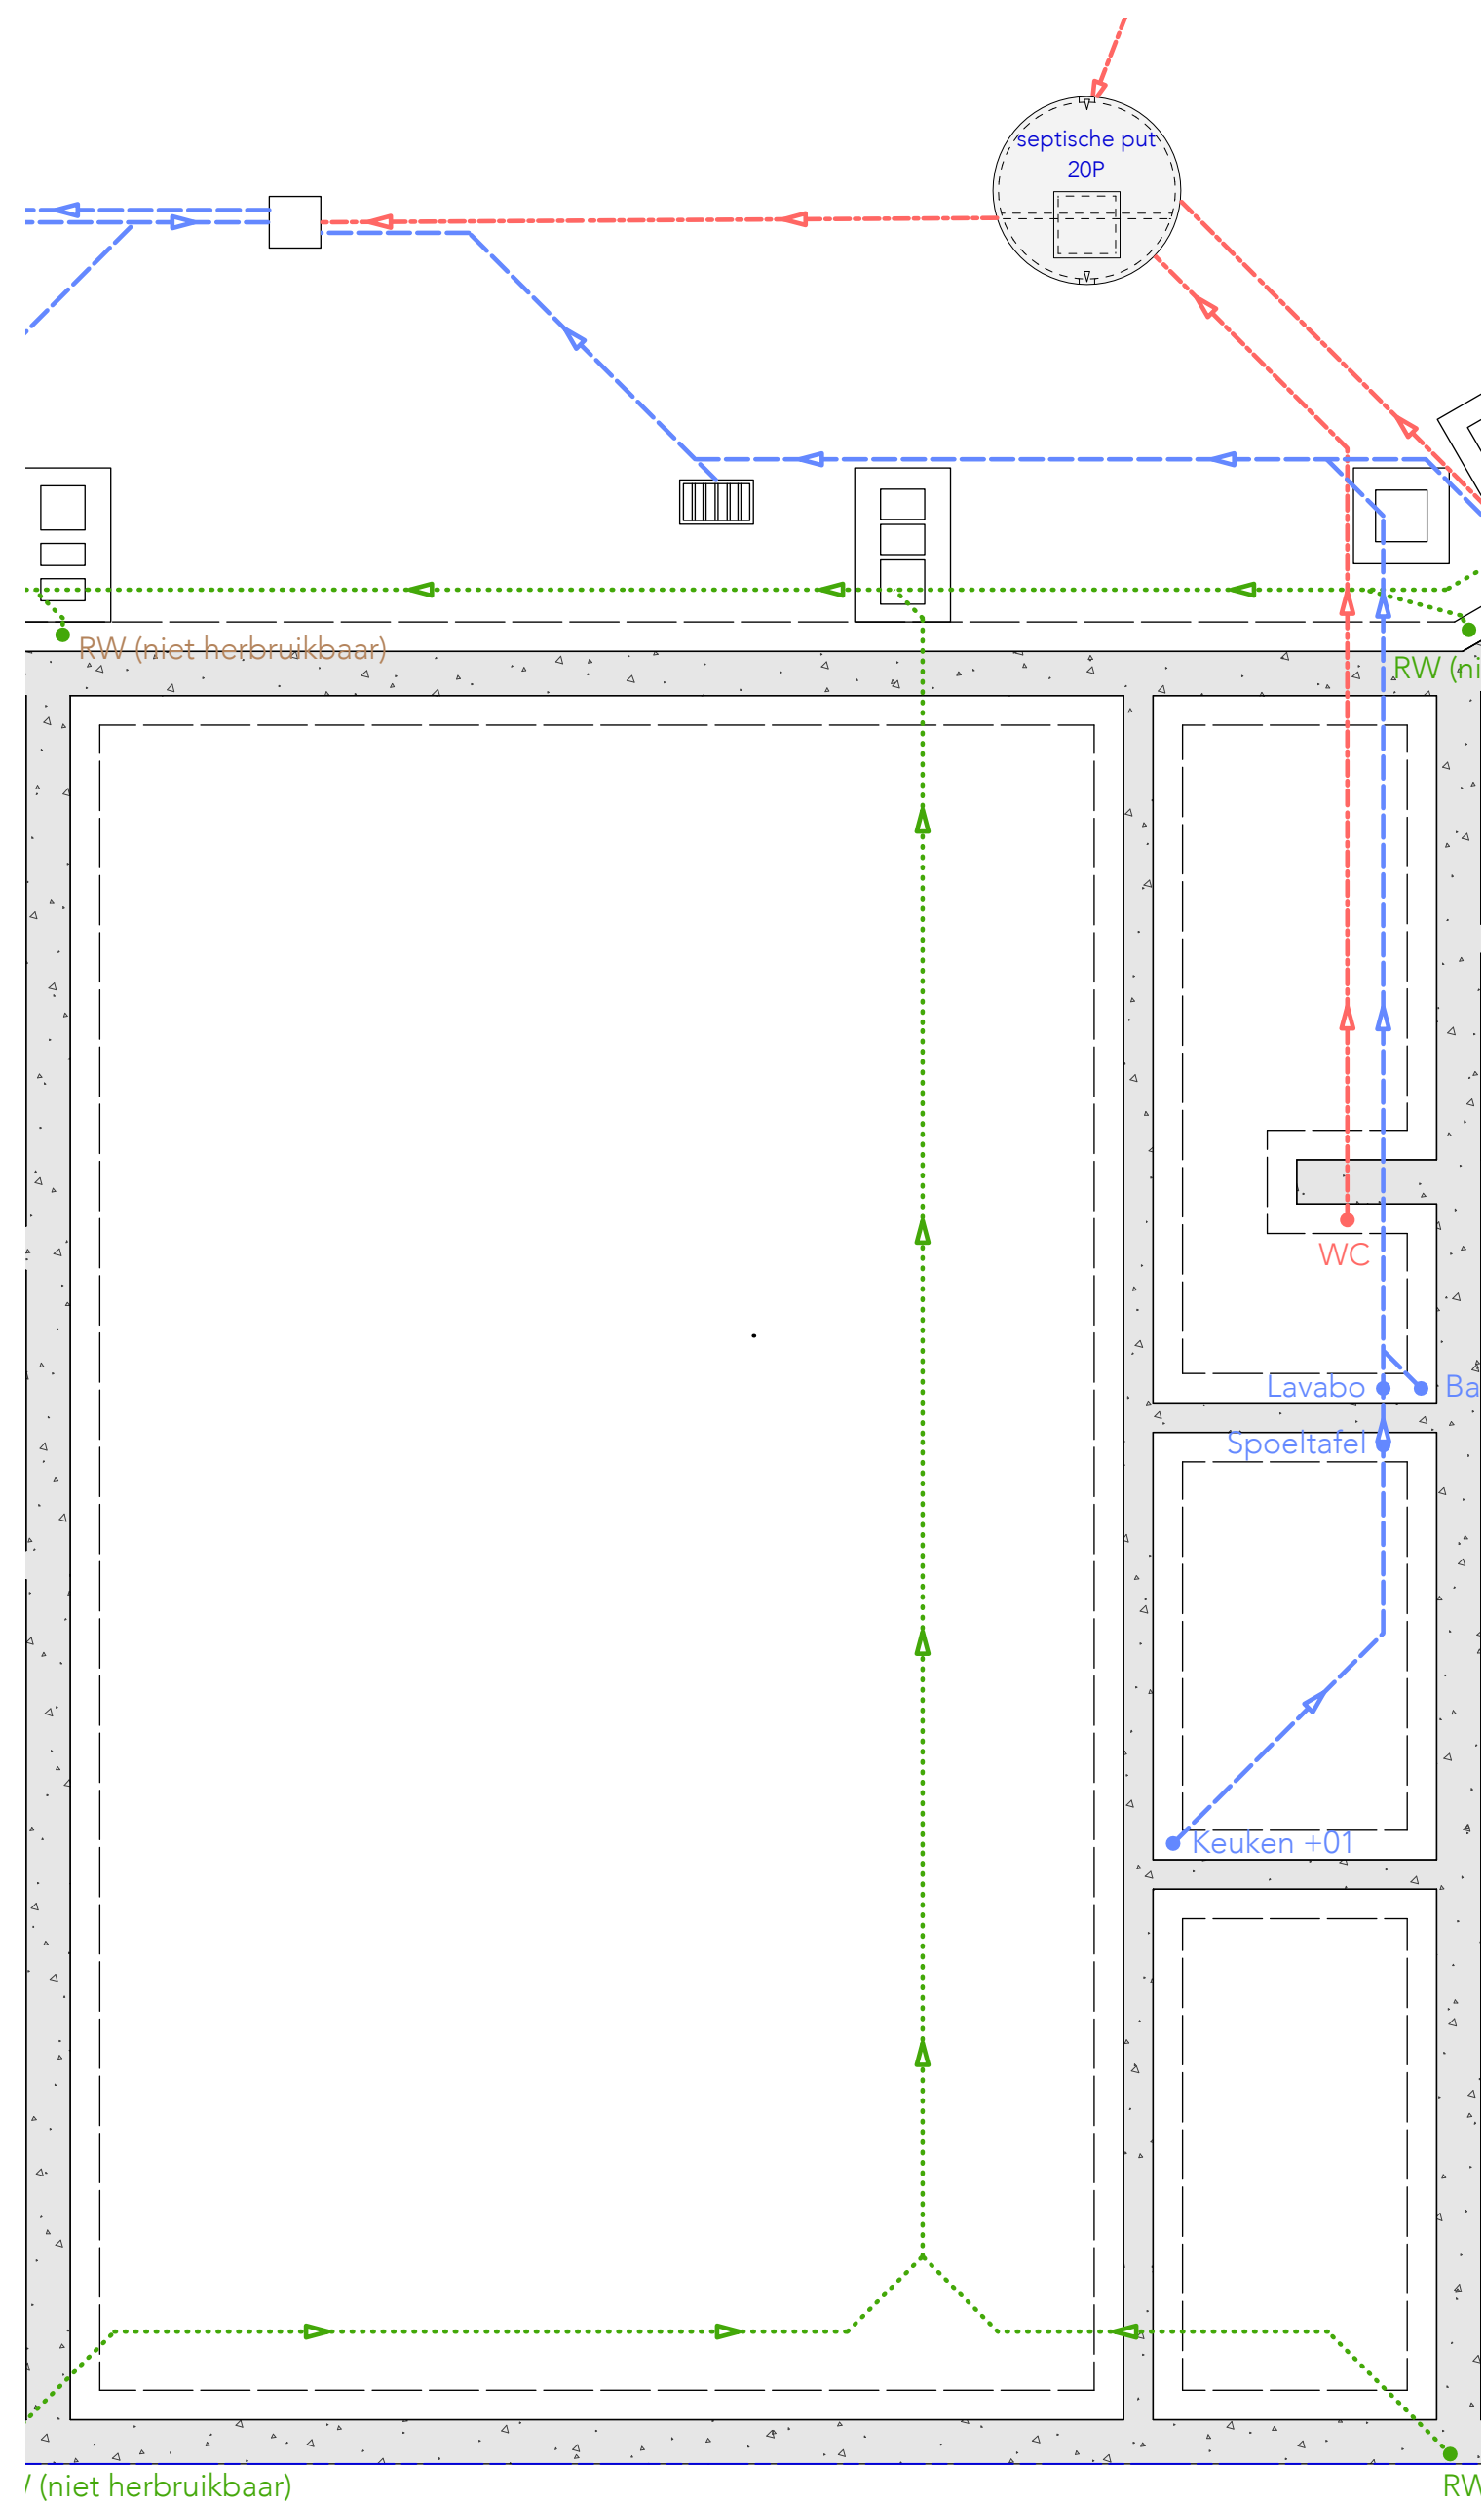

Situatie na 28/03/2018 - zie keuringsverslag VLARIO in bijlage


conformiteitsattestnummer: KPR-20171113-00029-02

type: keuring in het kader van een afkoppelingsproject

keuringsdatum: 28/03/2018

keurder: De Moté Els

keurder certificaatnummer: KPRV-20140217-00009

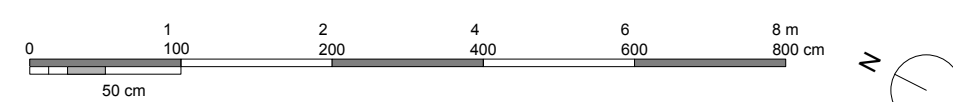

PLAN INHOUD

Plan titel digitaal
schaal

Appartement De Jaeger

BA_APPARTEMENT_P_B_29_Rioleringsplan appartement
1:200

DATUM 16.05.2025

dossier 24.016
plannr. P_B_-04

BOUWHEER Mvr. De Jaeger

BOUWPLAATS Kloosterstraat 2A,
9031 Gent

WOOD ARCHITECTS
Oostmolenstraat 26
9880 Asster
buro@wood-architects.be

