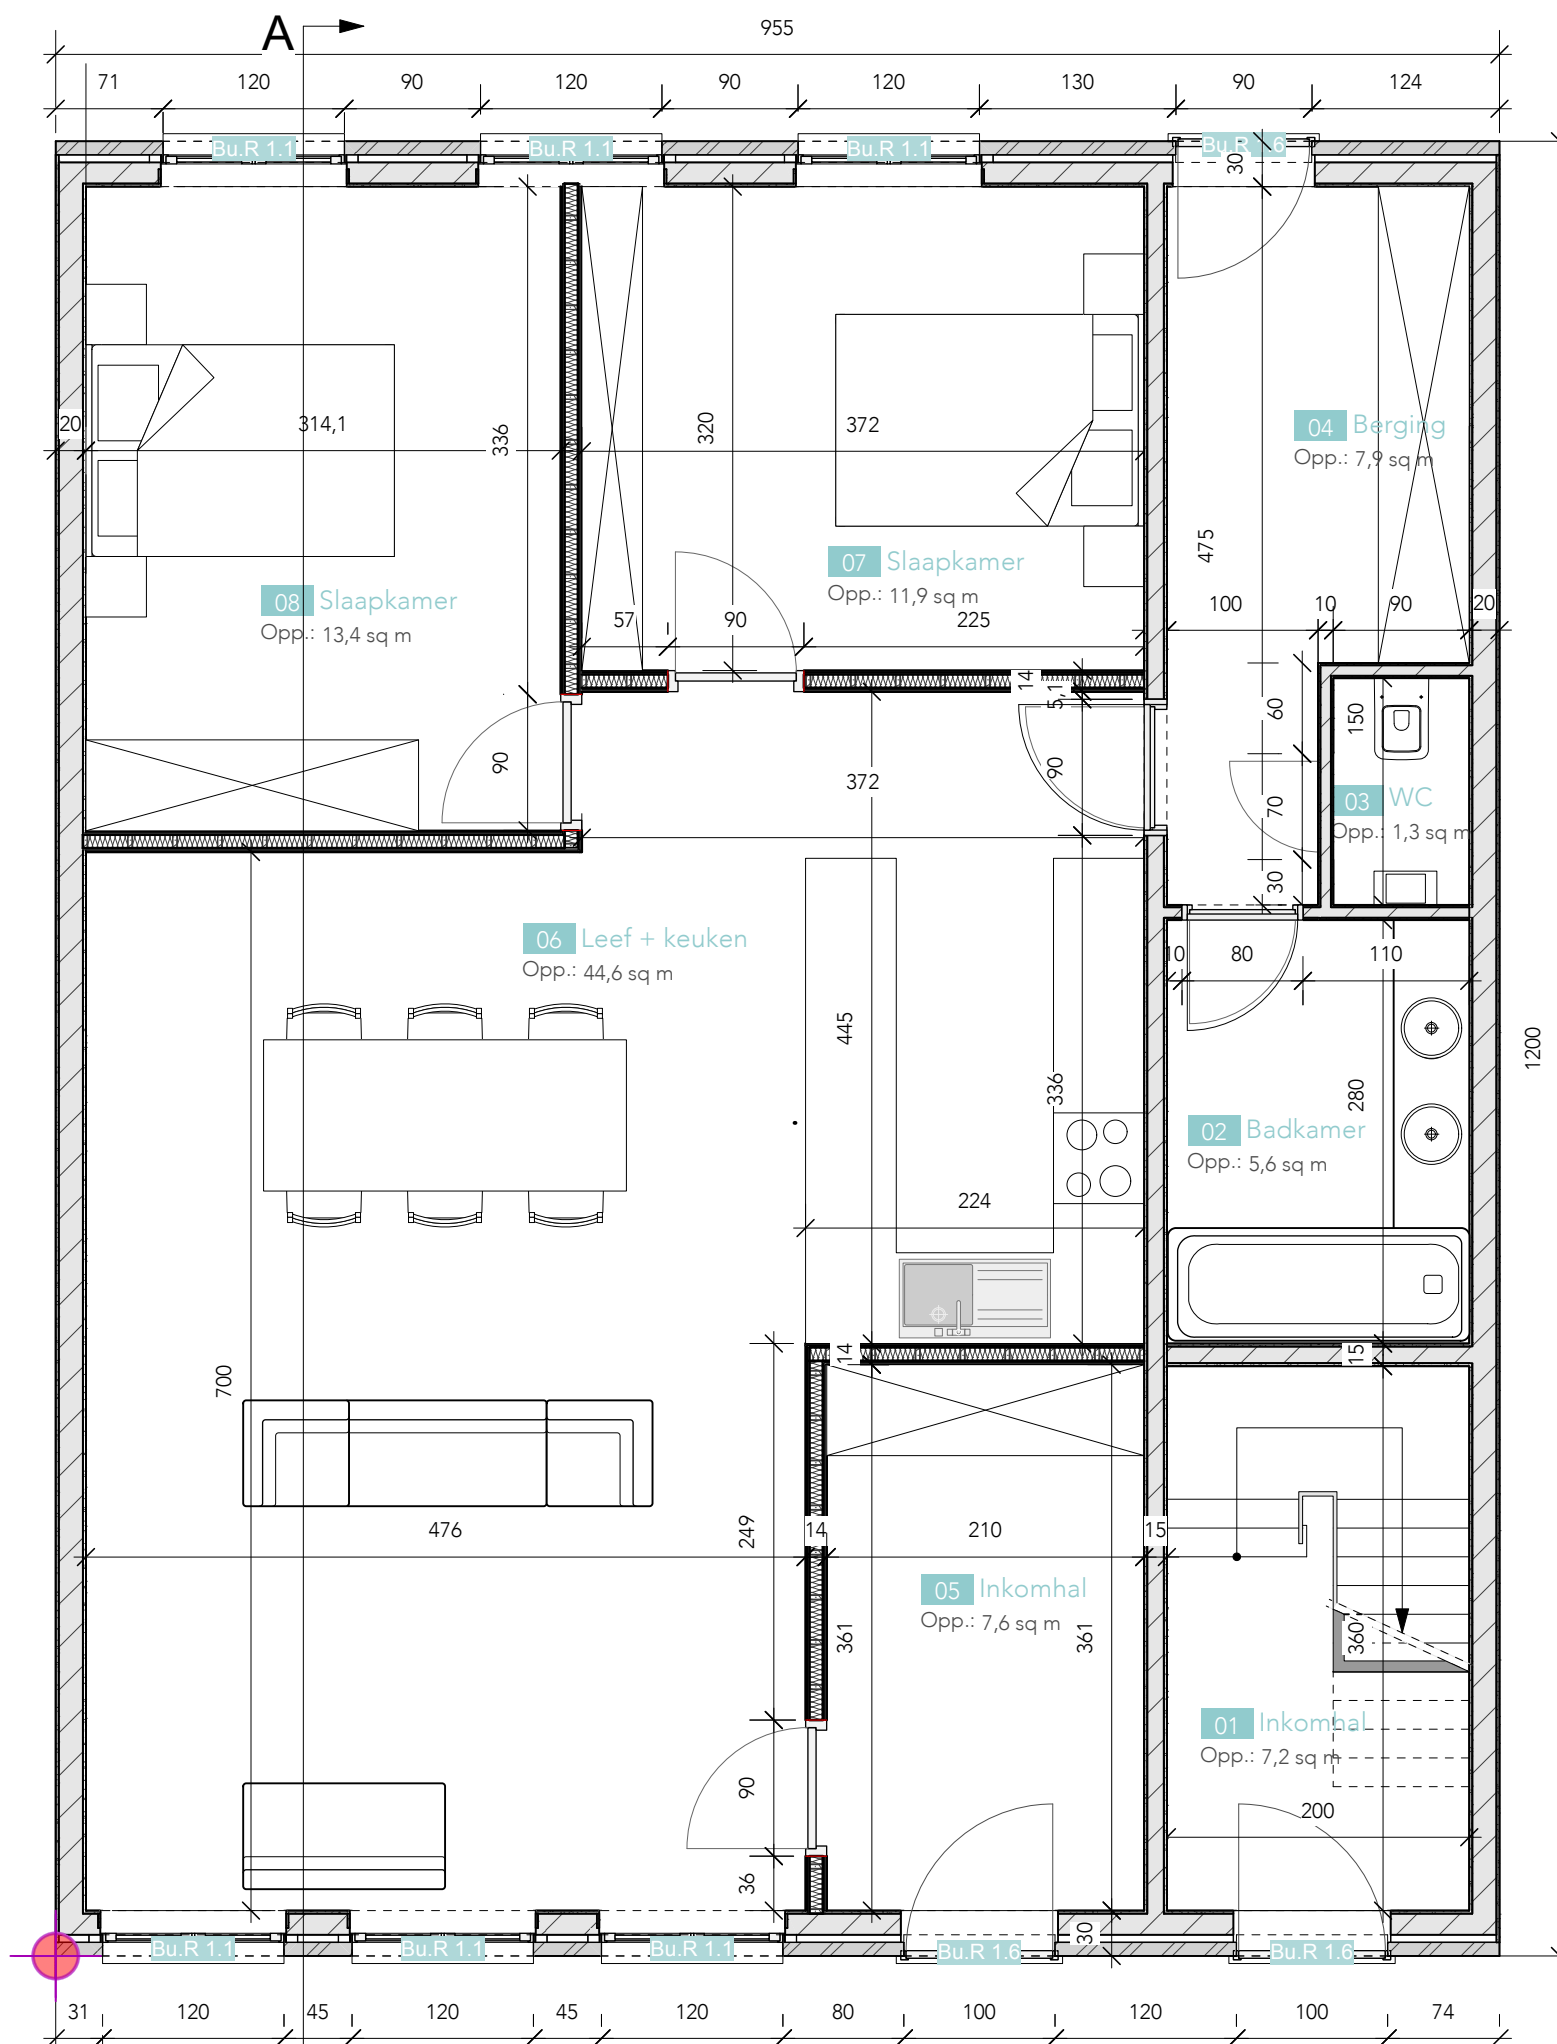


PLAN INHOUD

Plan titel digitaal

schaal

Appartement De Jaeger

BA_APPARTEMENT_P_N_23_Gelijkvloers

1:50

DATUM 17.04.2025

dossier 24.016

plannr. P_N_00

BOUWHEER Mvr. De Jaeger

BOUWPLAATS Kloosterstraat 2A,
9031 Gent

WOOD ARCHITECTS
Oostmolenstraat 26
9880 Aalter
buro@wood-architects.be

