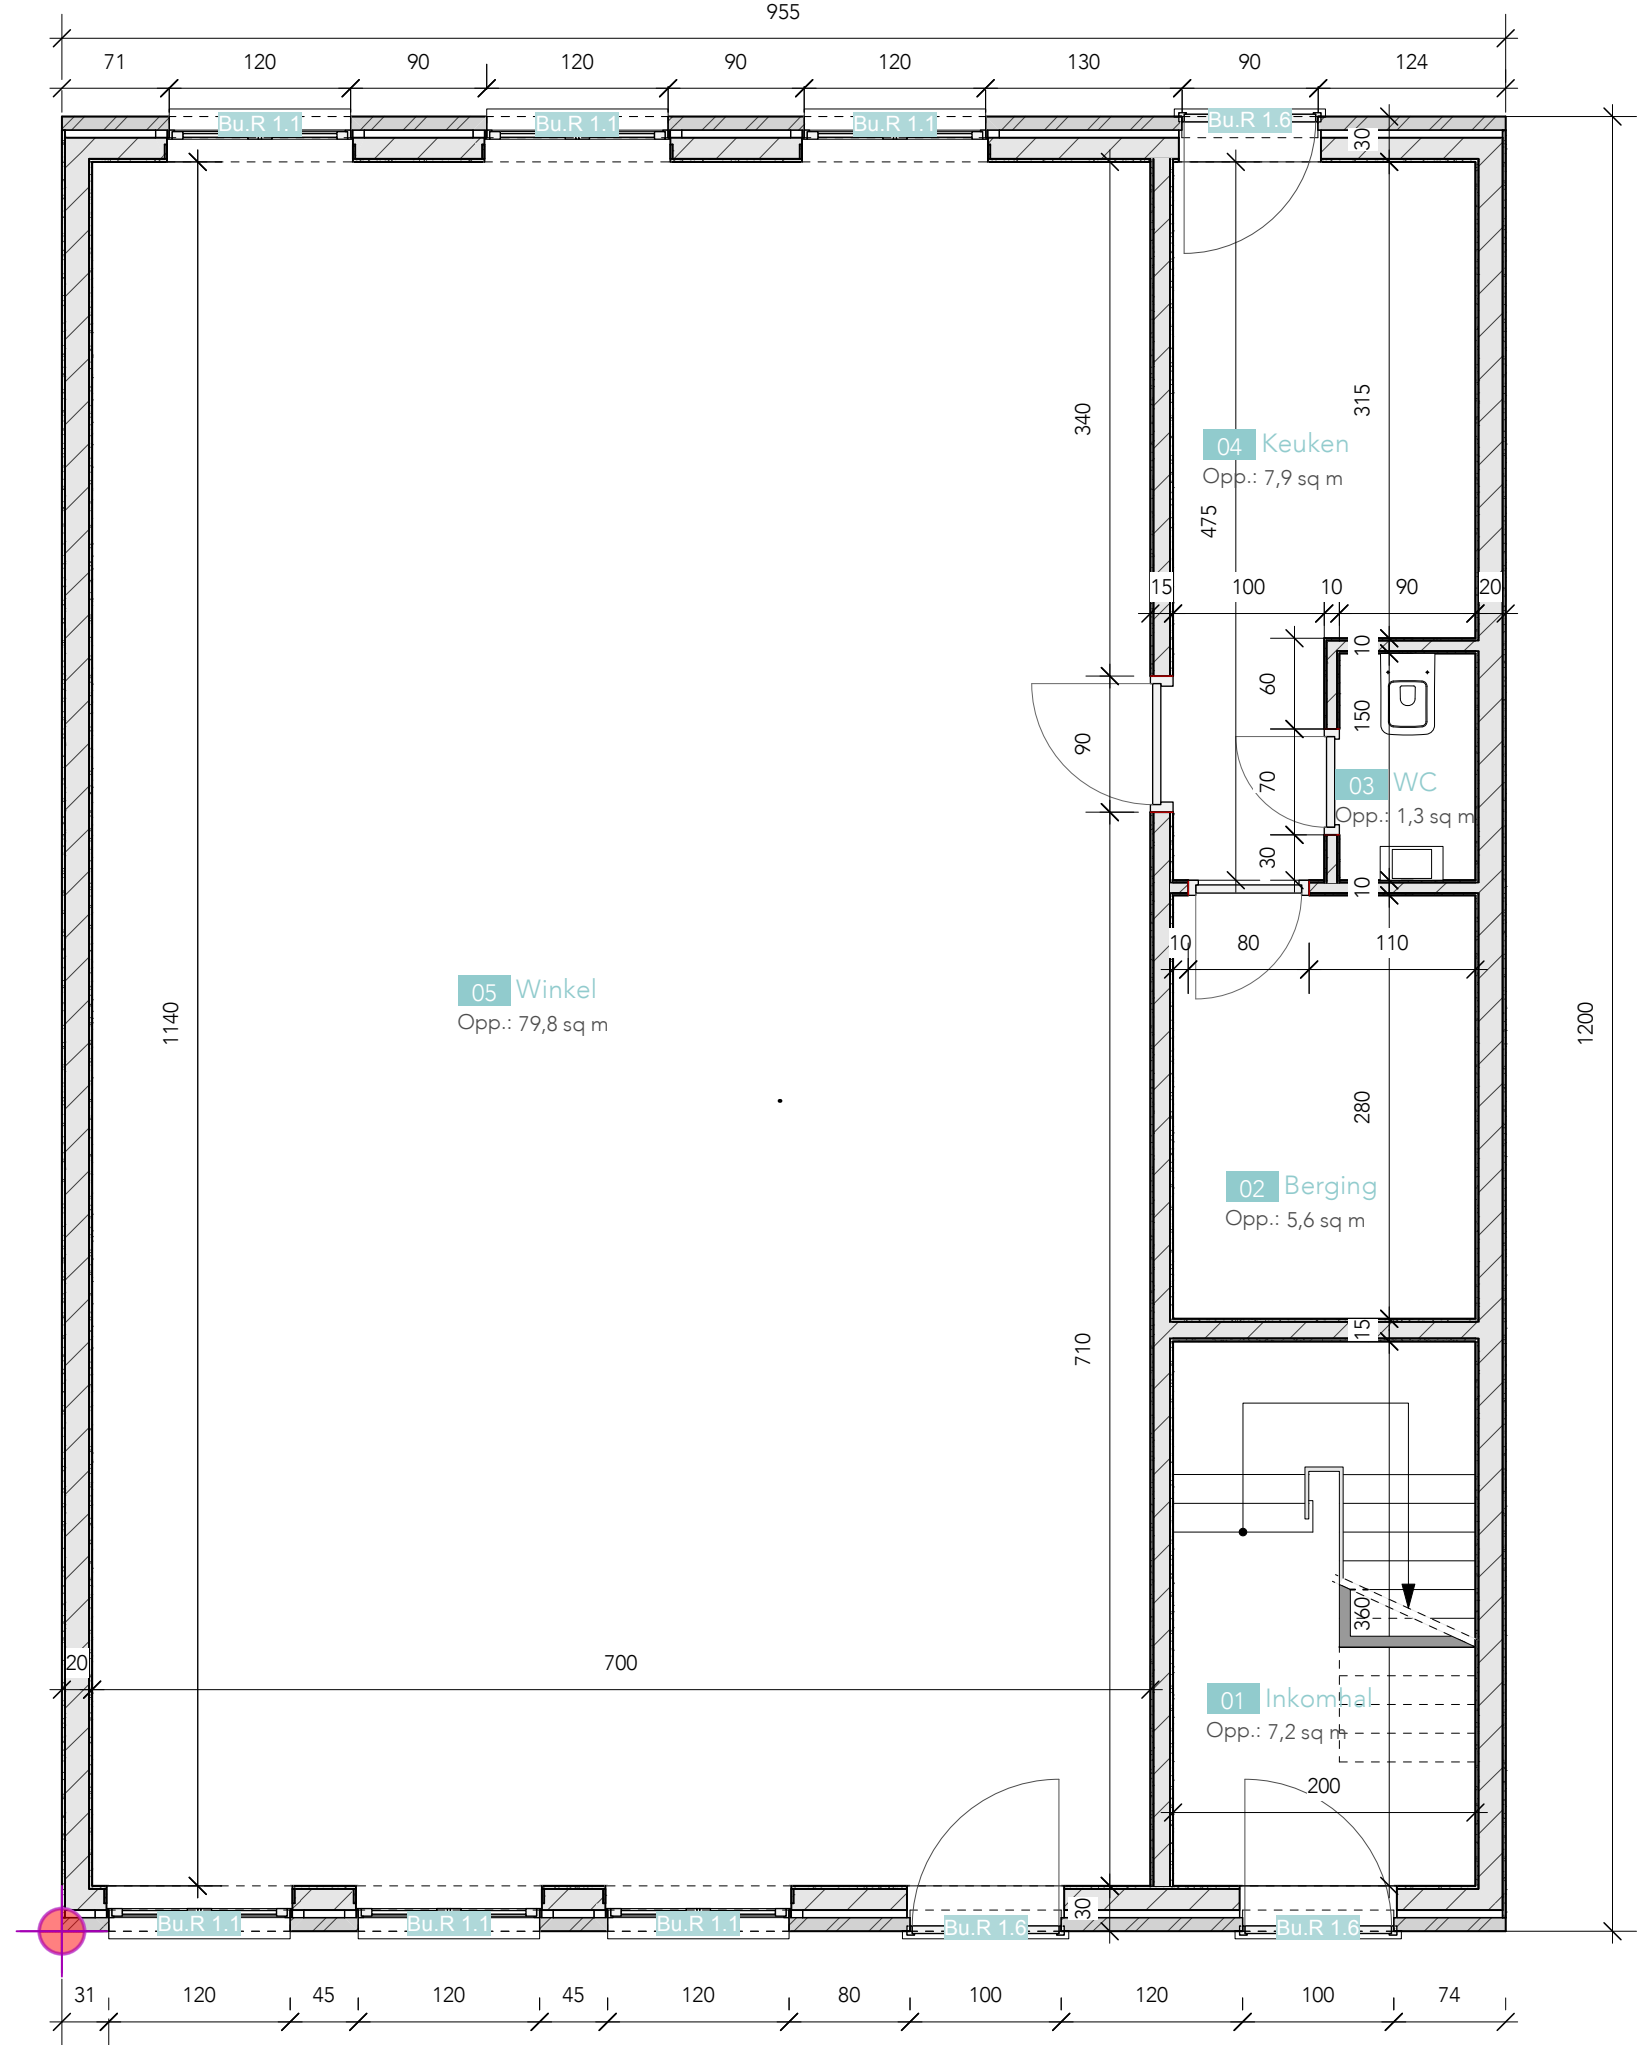


PLAN INHOUD Appartement De Jaeger

Plan titel digitaal BA_APPARTEMENT_P_V_25_Gelijkvloers

schaal 1:50

DATUM 17.04.2025

BOUWHEER Mvr. De Jaeger

dossier 24.016

BOUWPLAATS Kloosterstraat 2A, 9031 Gent

plannr. P_V_00