


PLAN INHOUD	Appartement De Jaeger
Plan titel digitaal	BA_APPARTEMENT_S_V_22_Snede AA
schaal	1:50

DATUM	17.04.2025	BOUWHEER	Mvr. De Jaeger
dossier	24.016	BOUWPLAATS	Kloosterstraat 2A, 9031 Gent
plannr.	S_V_AA		

WOOD ARCHITECTS
Oostmolenstraat 26
9880 Aalter
buro@wood-architects.be

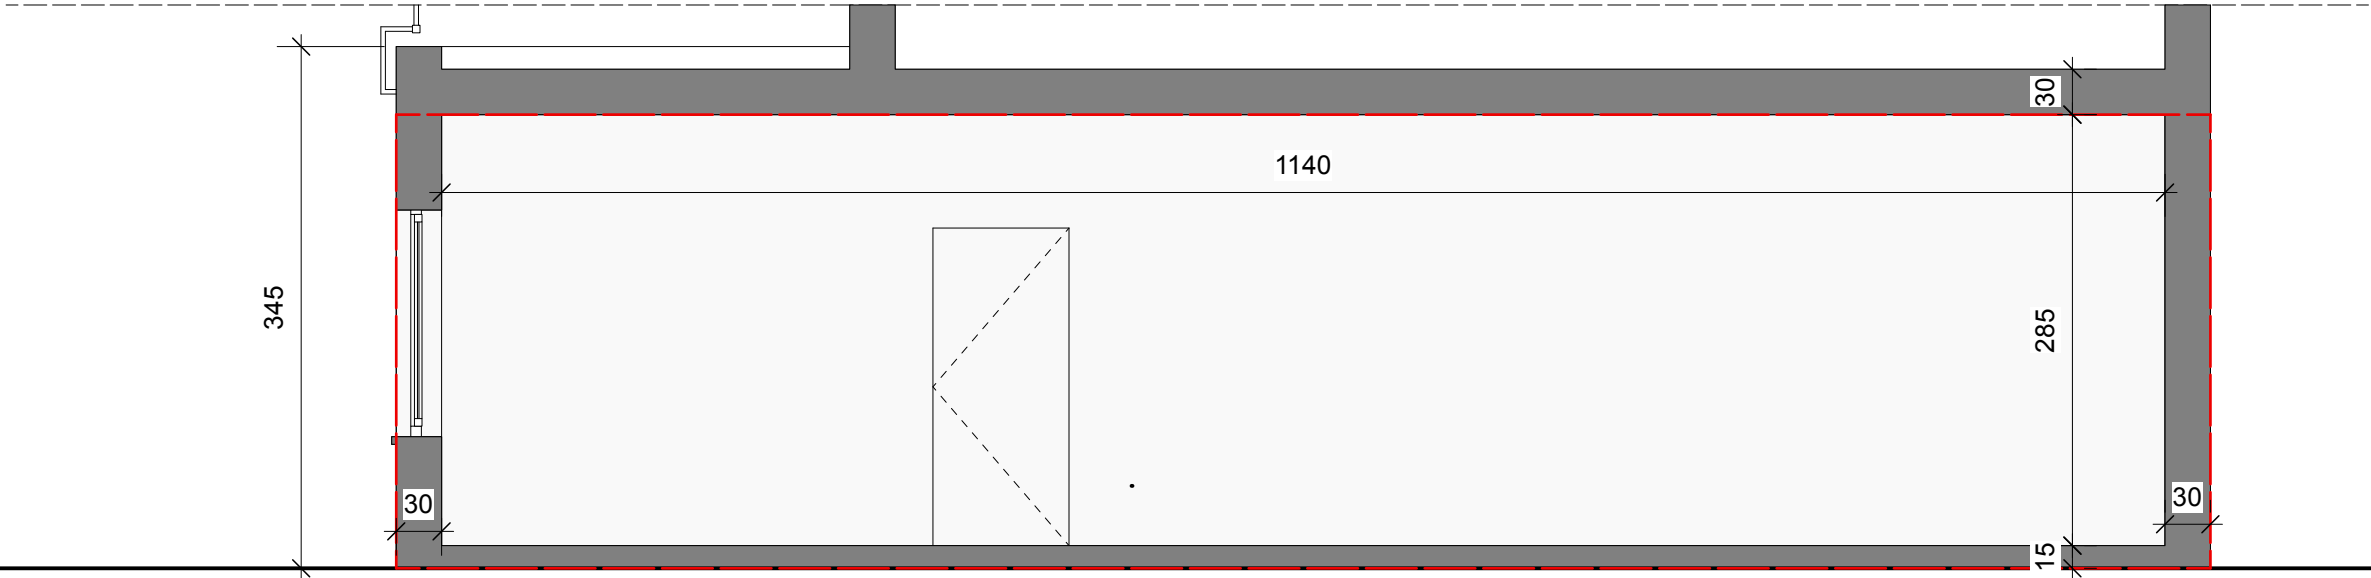