


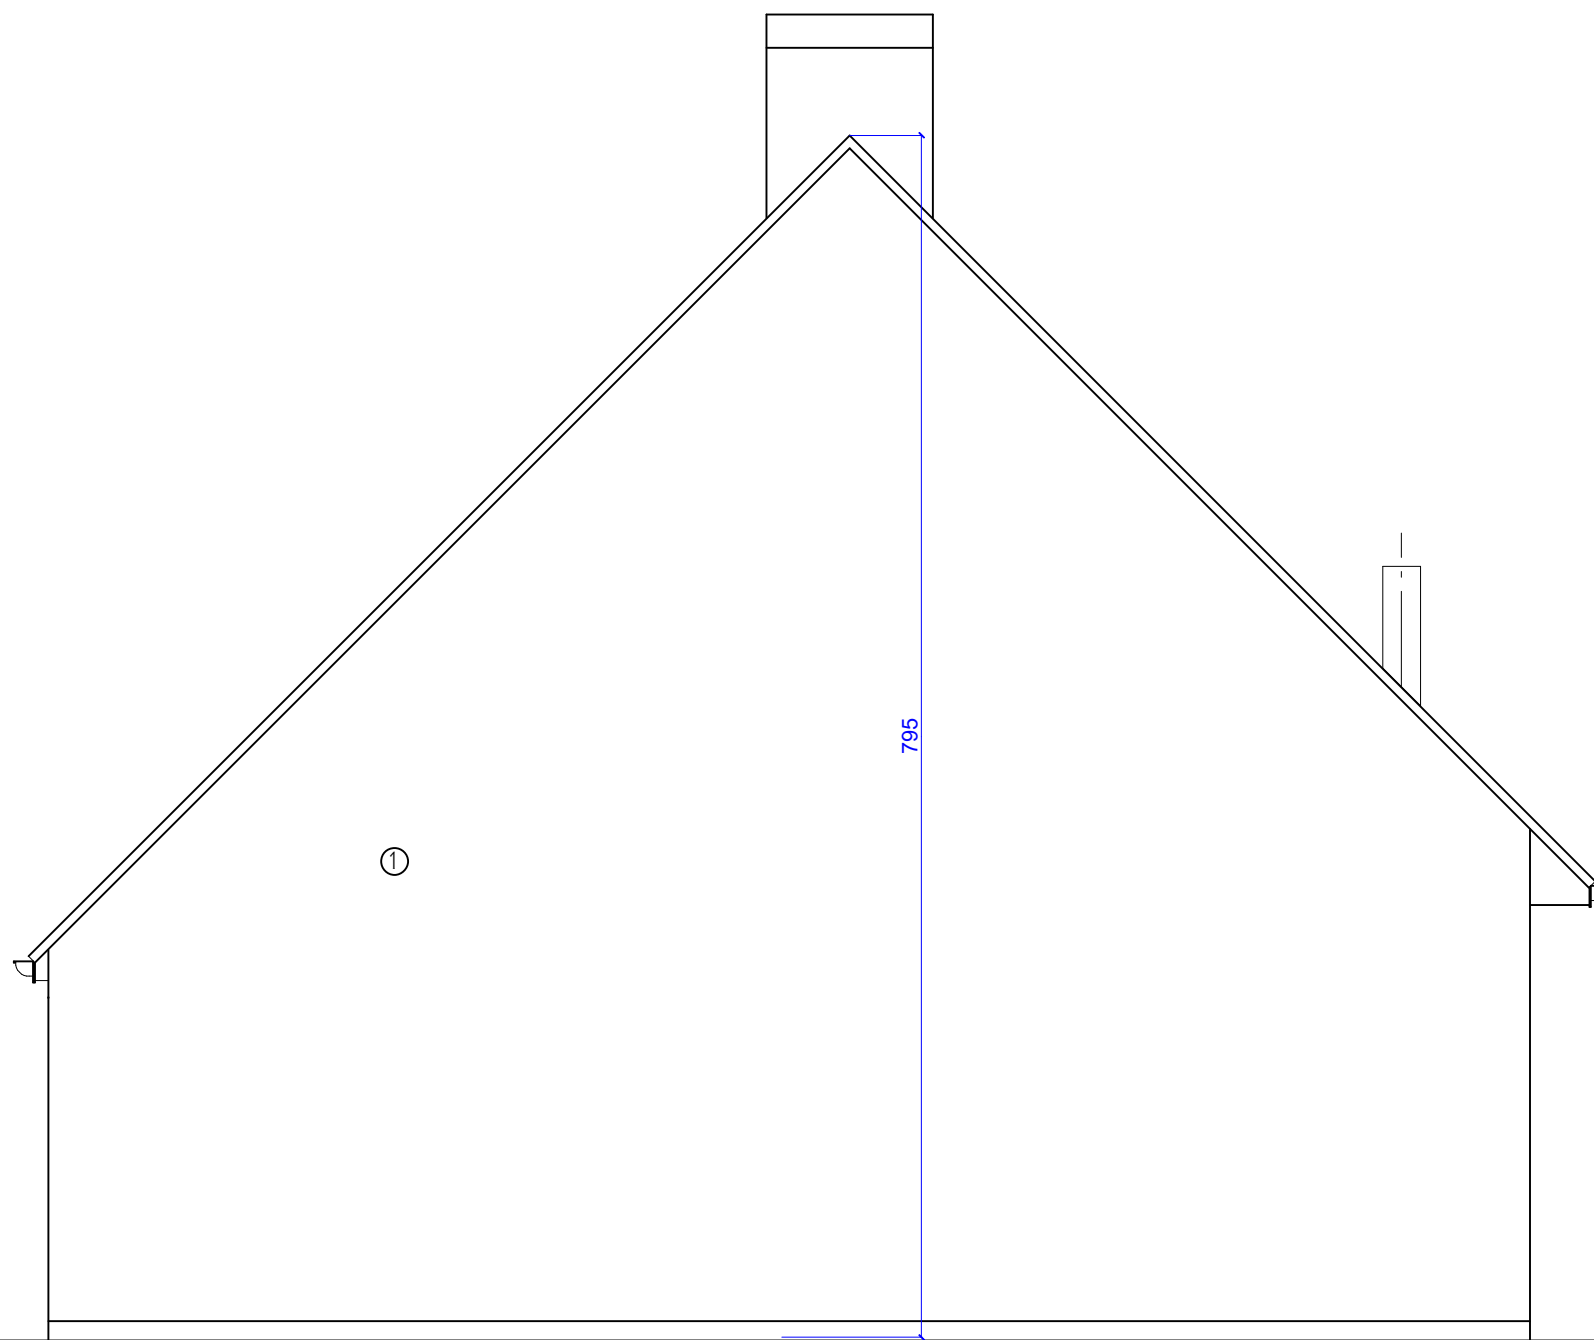

ONTWORPEN ZIJGEVEL RECHTS 1/50

0 100cm