


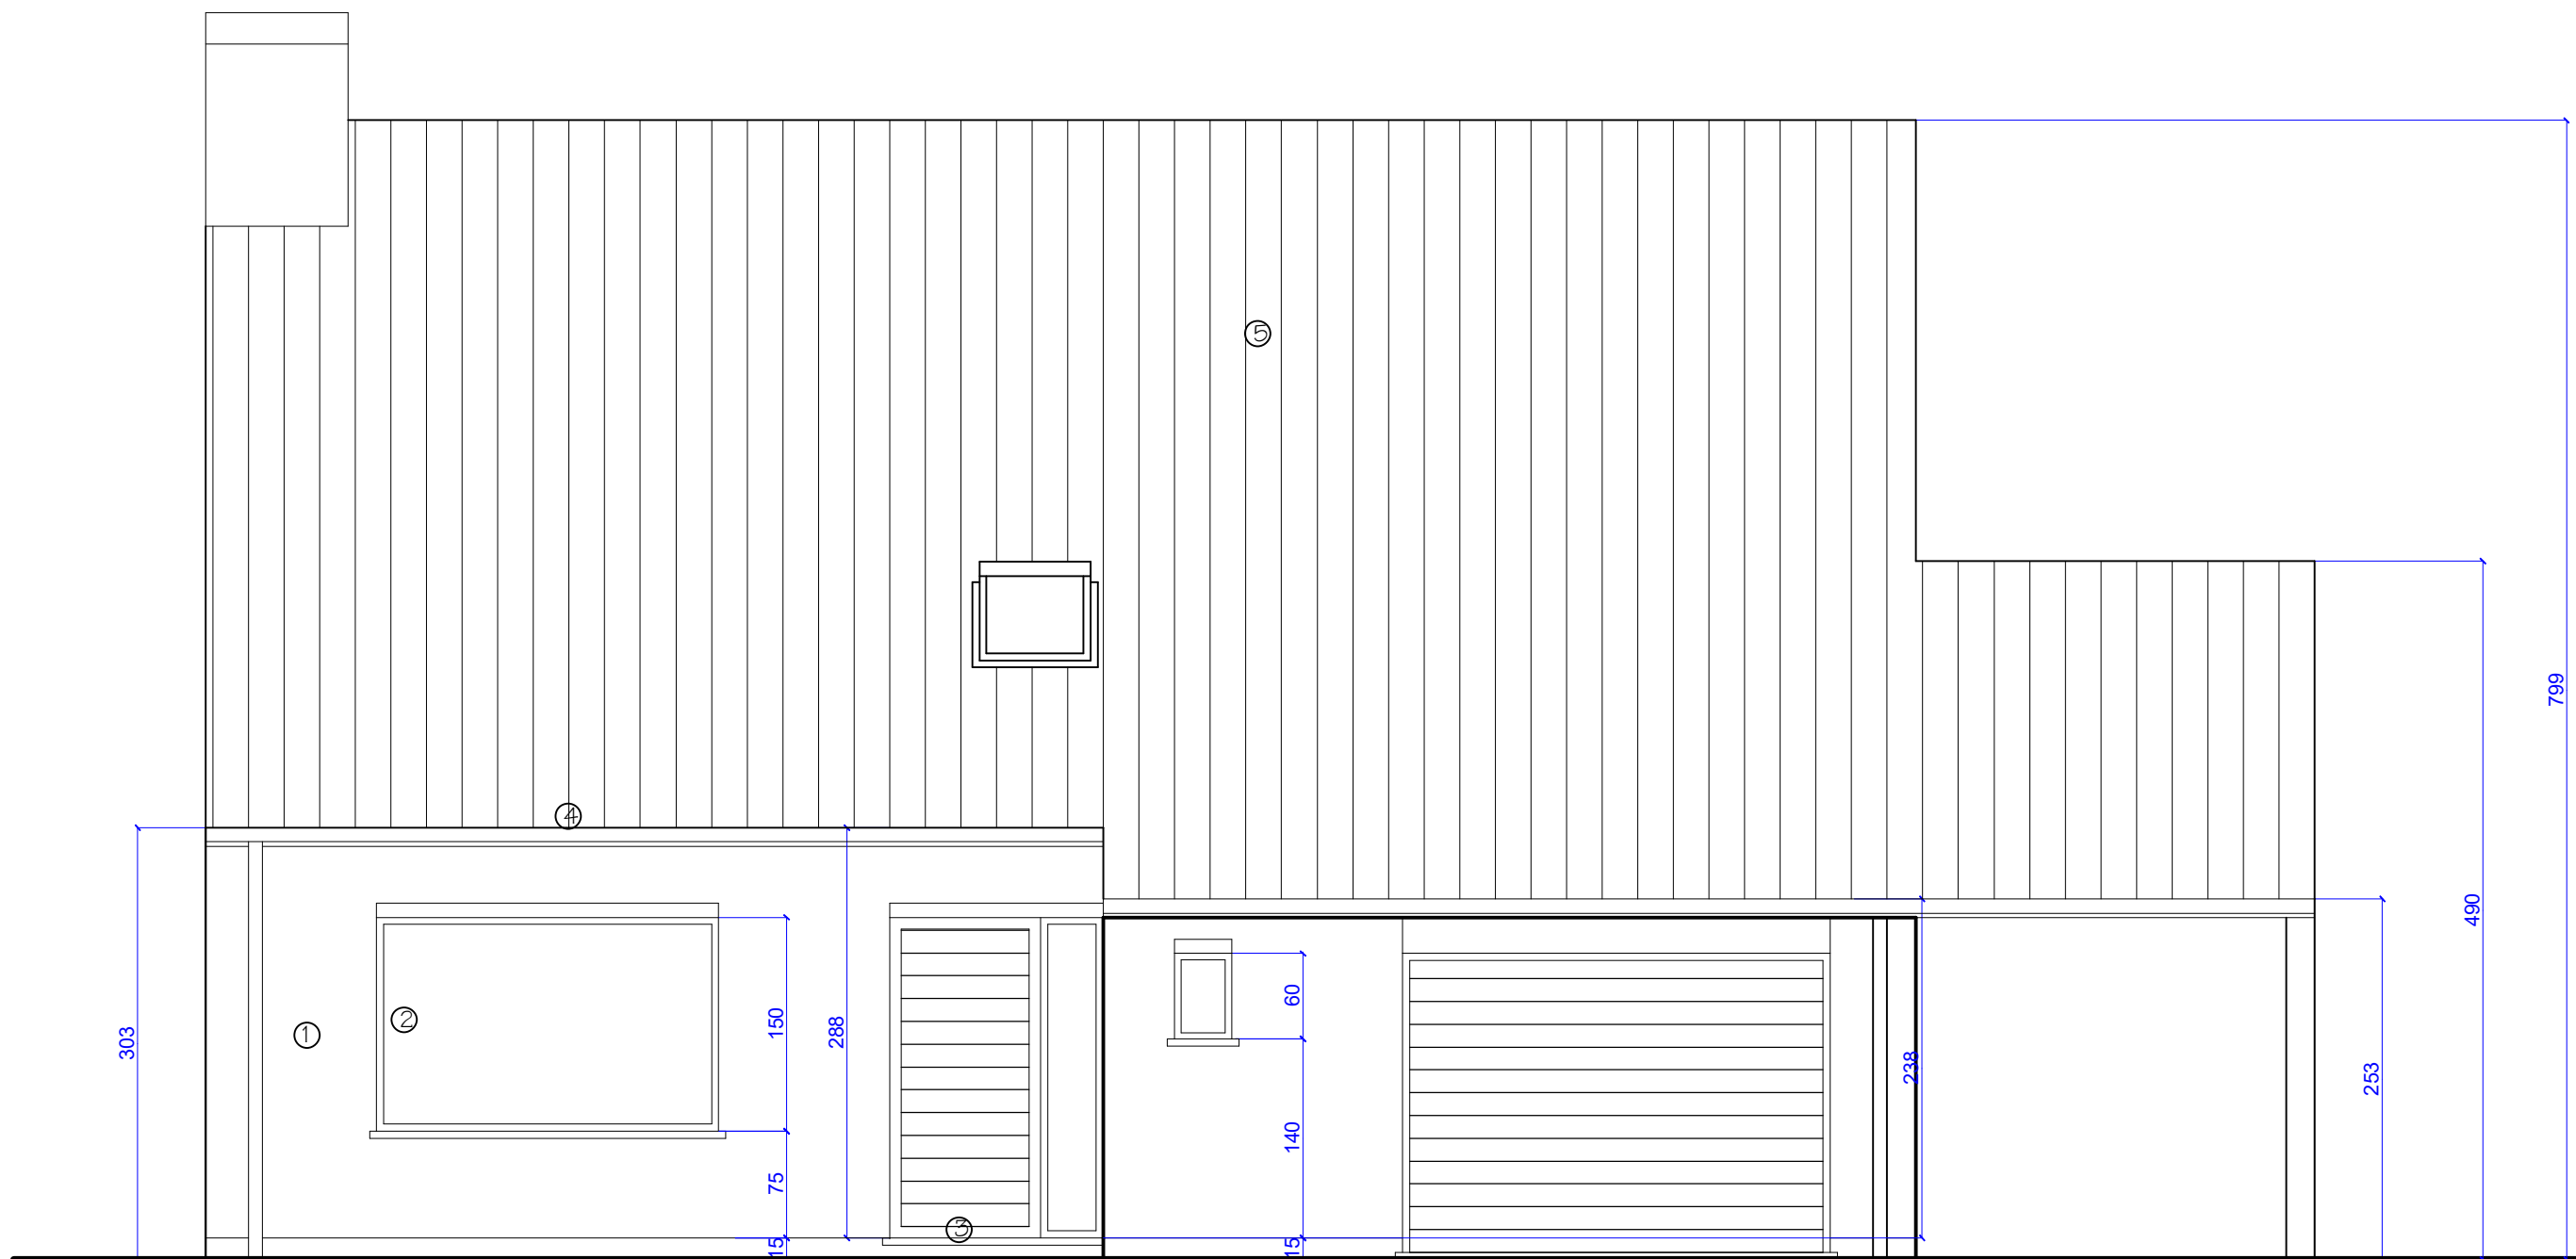

BESTAANDE VOORGEVEL 1/50

0 100cm