


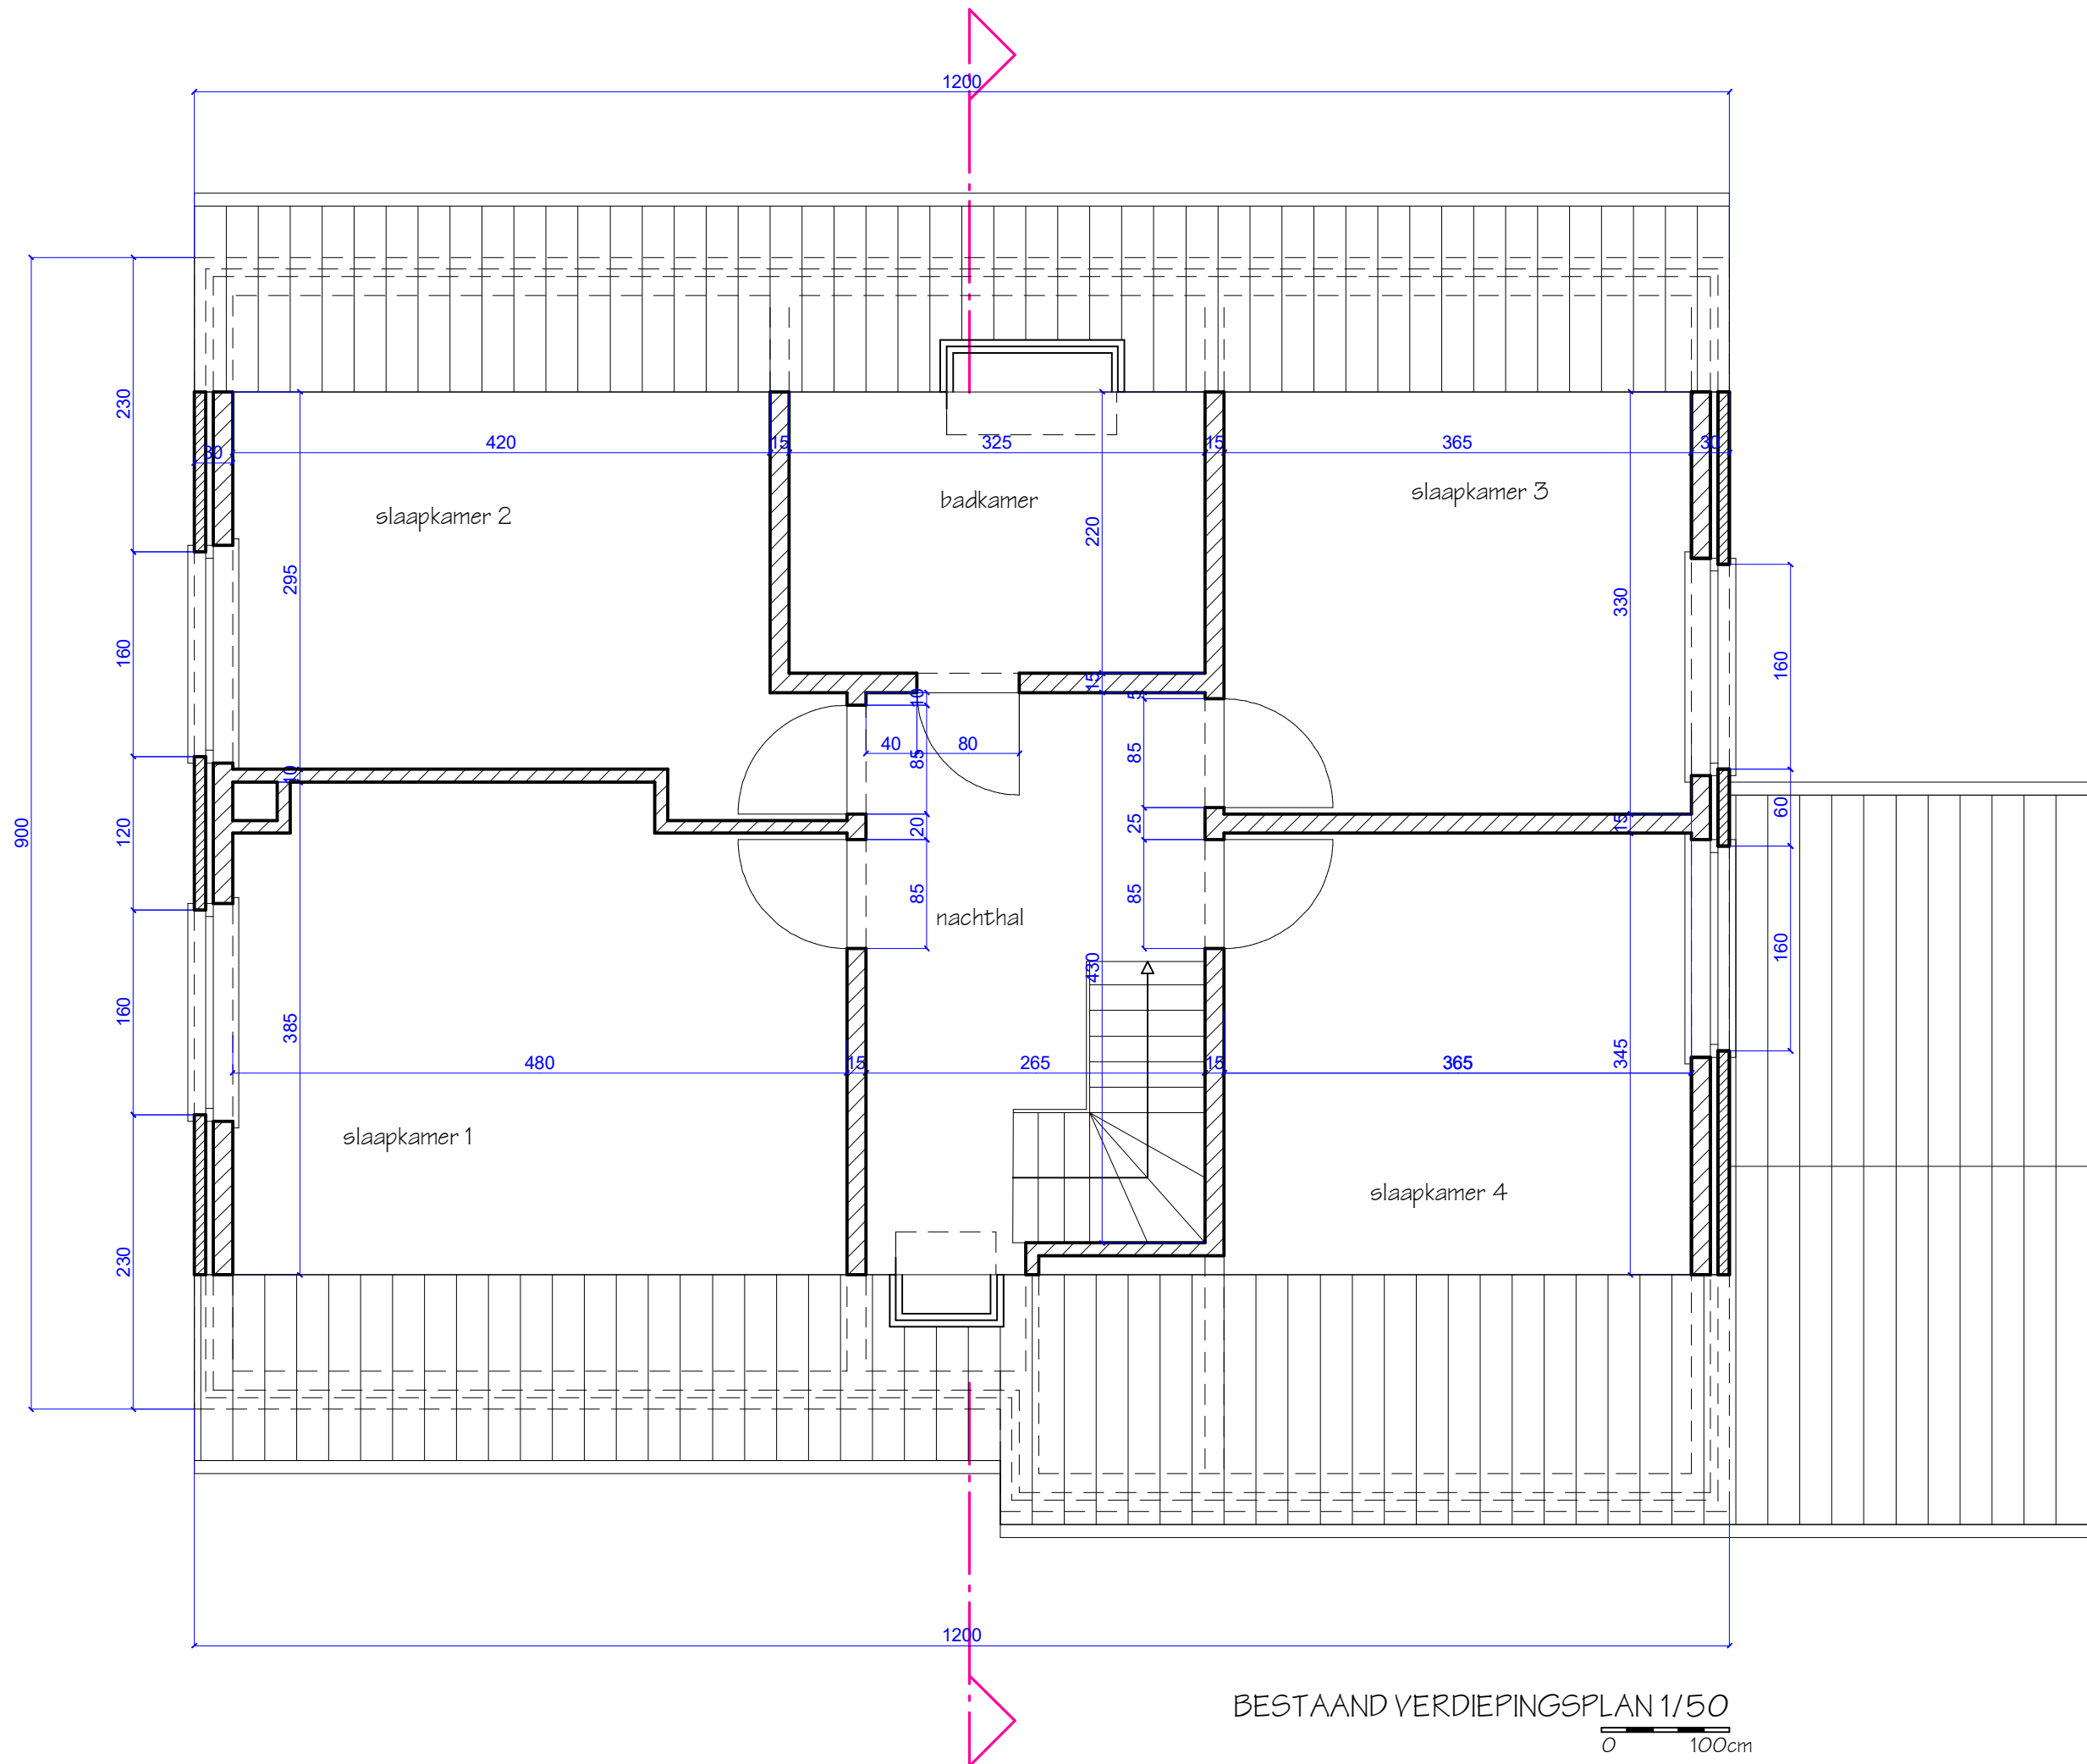

BESTAAND VERDIEPINGSPLAN 1/50

0 100cm