


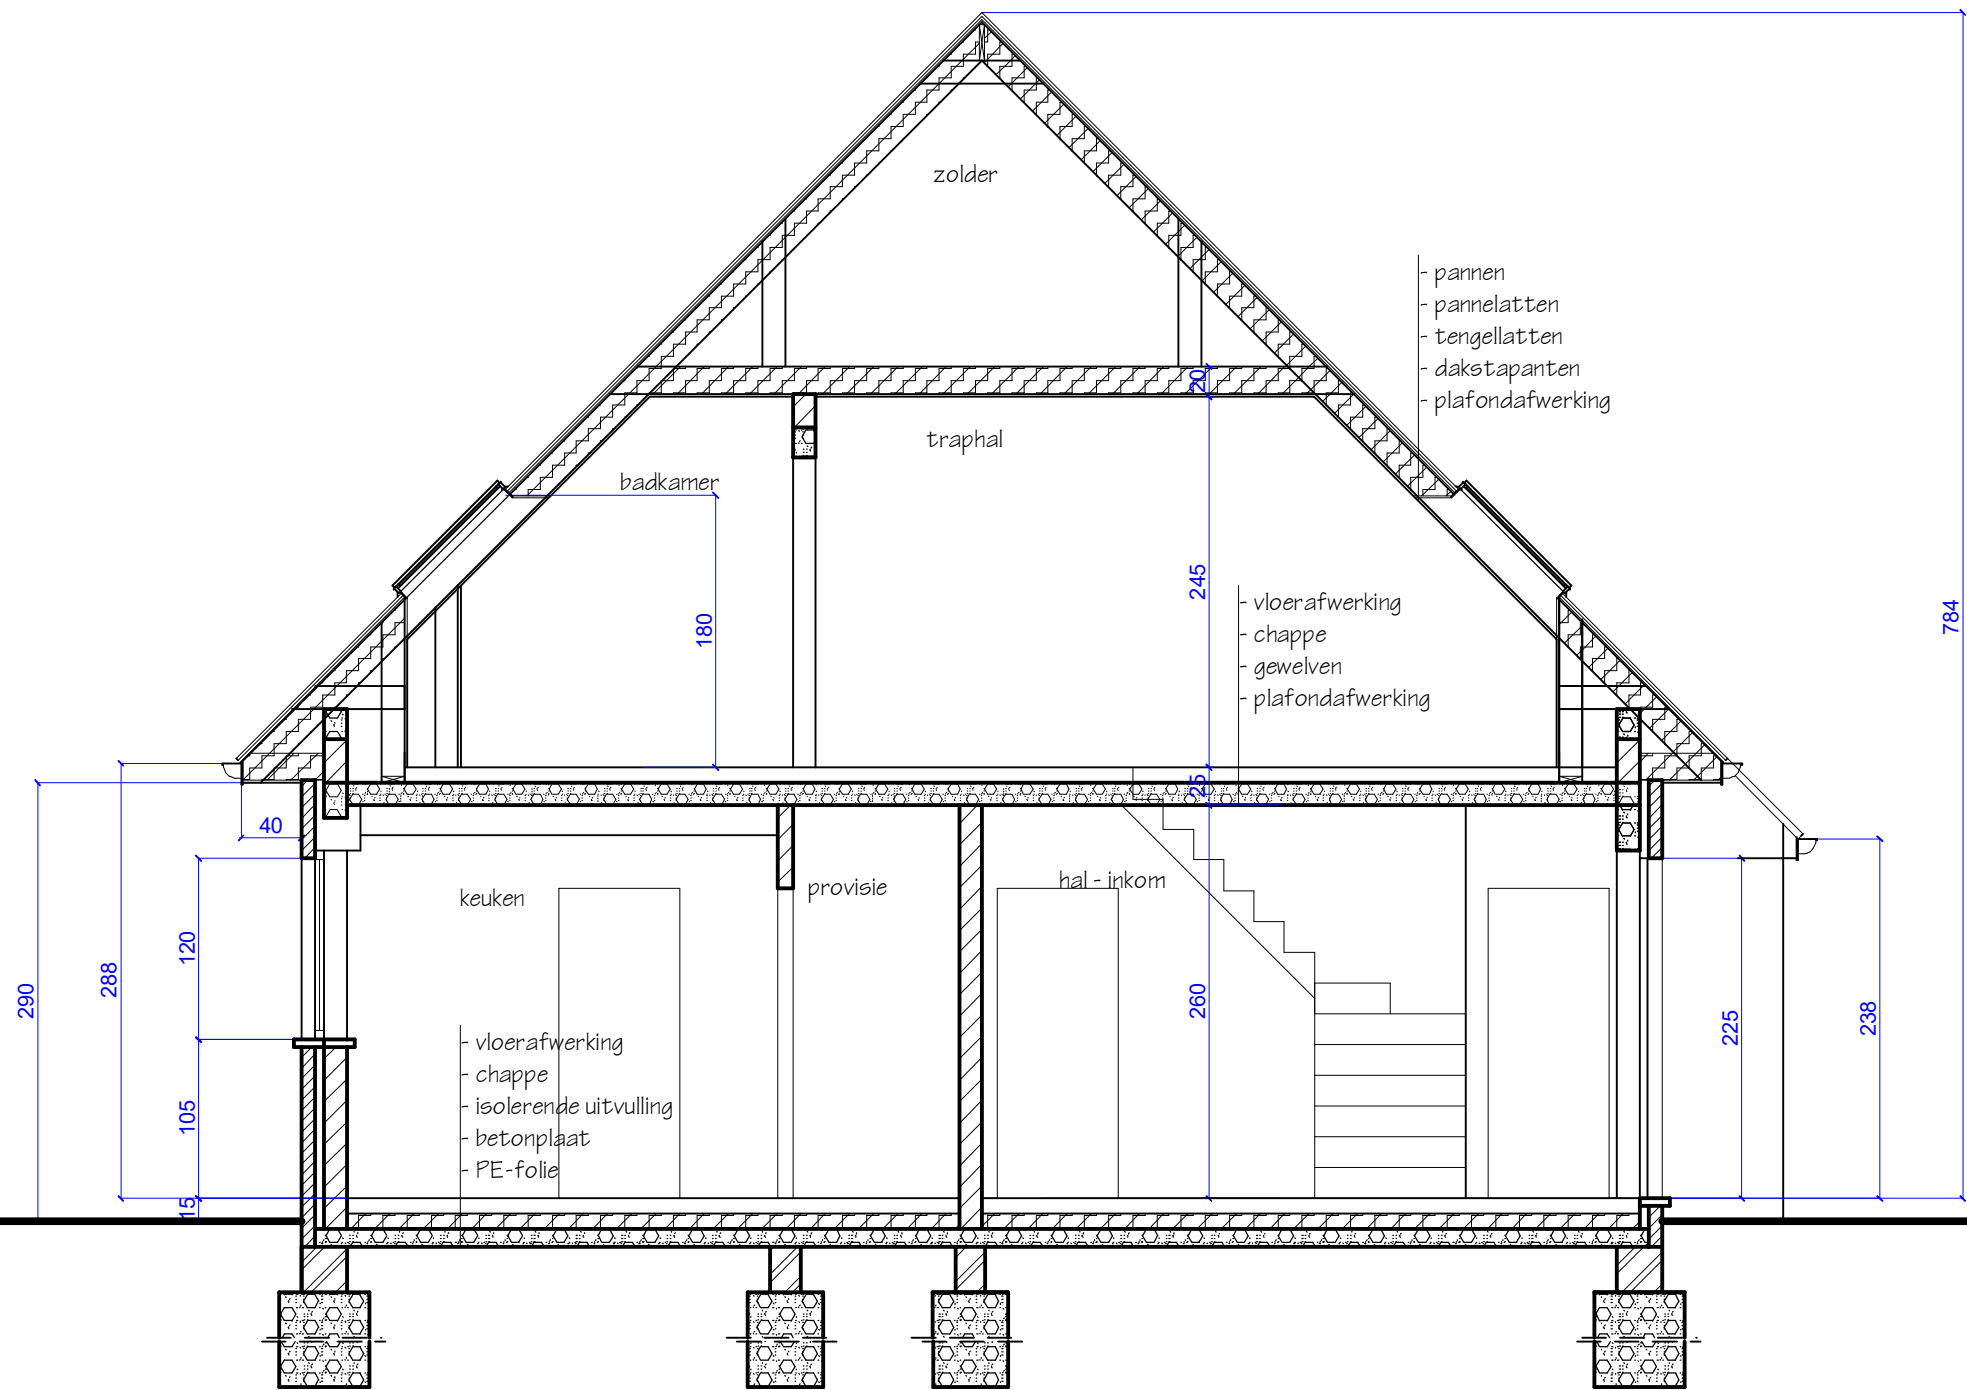

BESTAANDE DOORSNEDE 1/50

0 100cm