


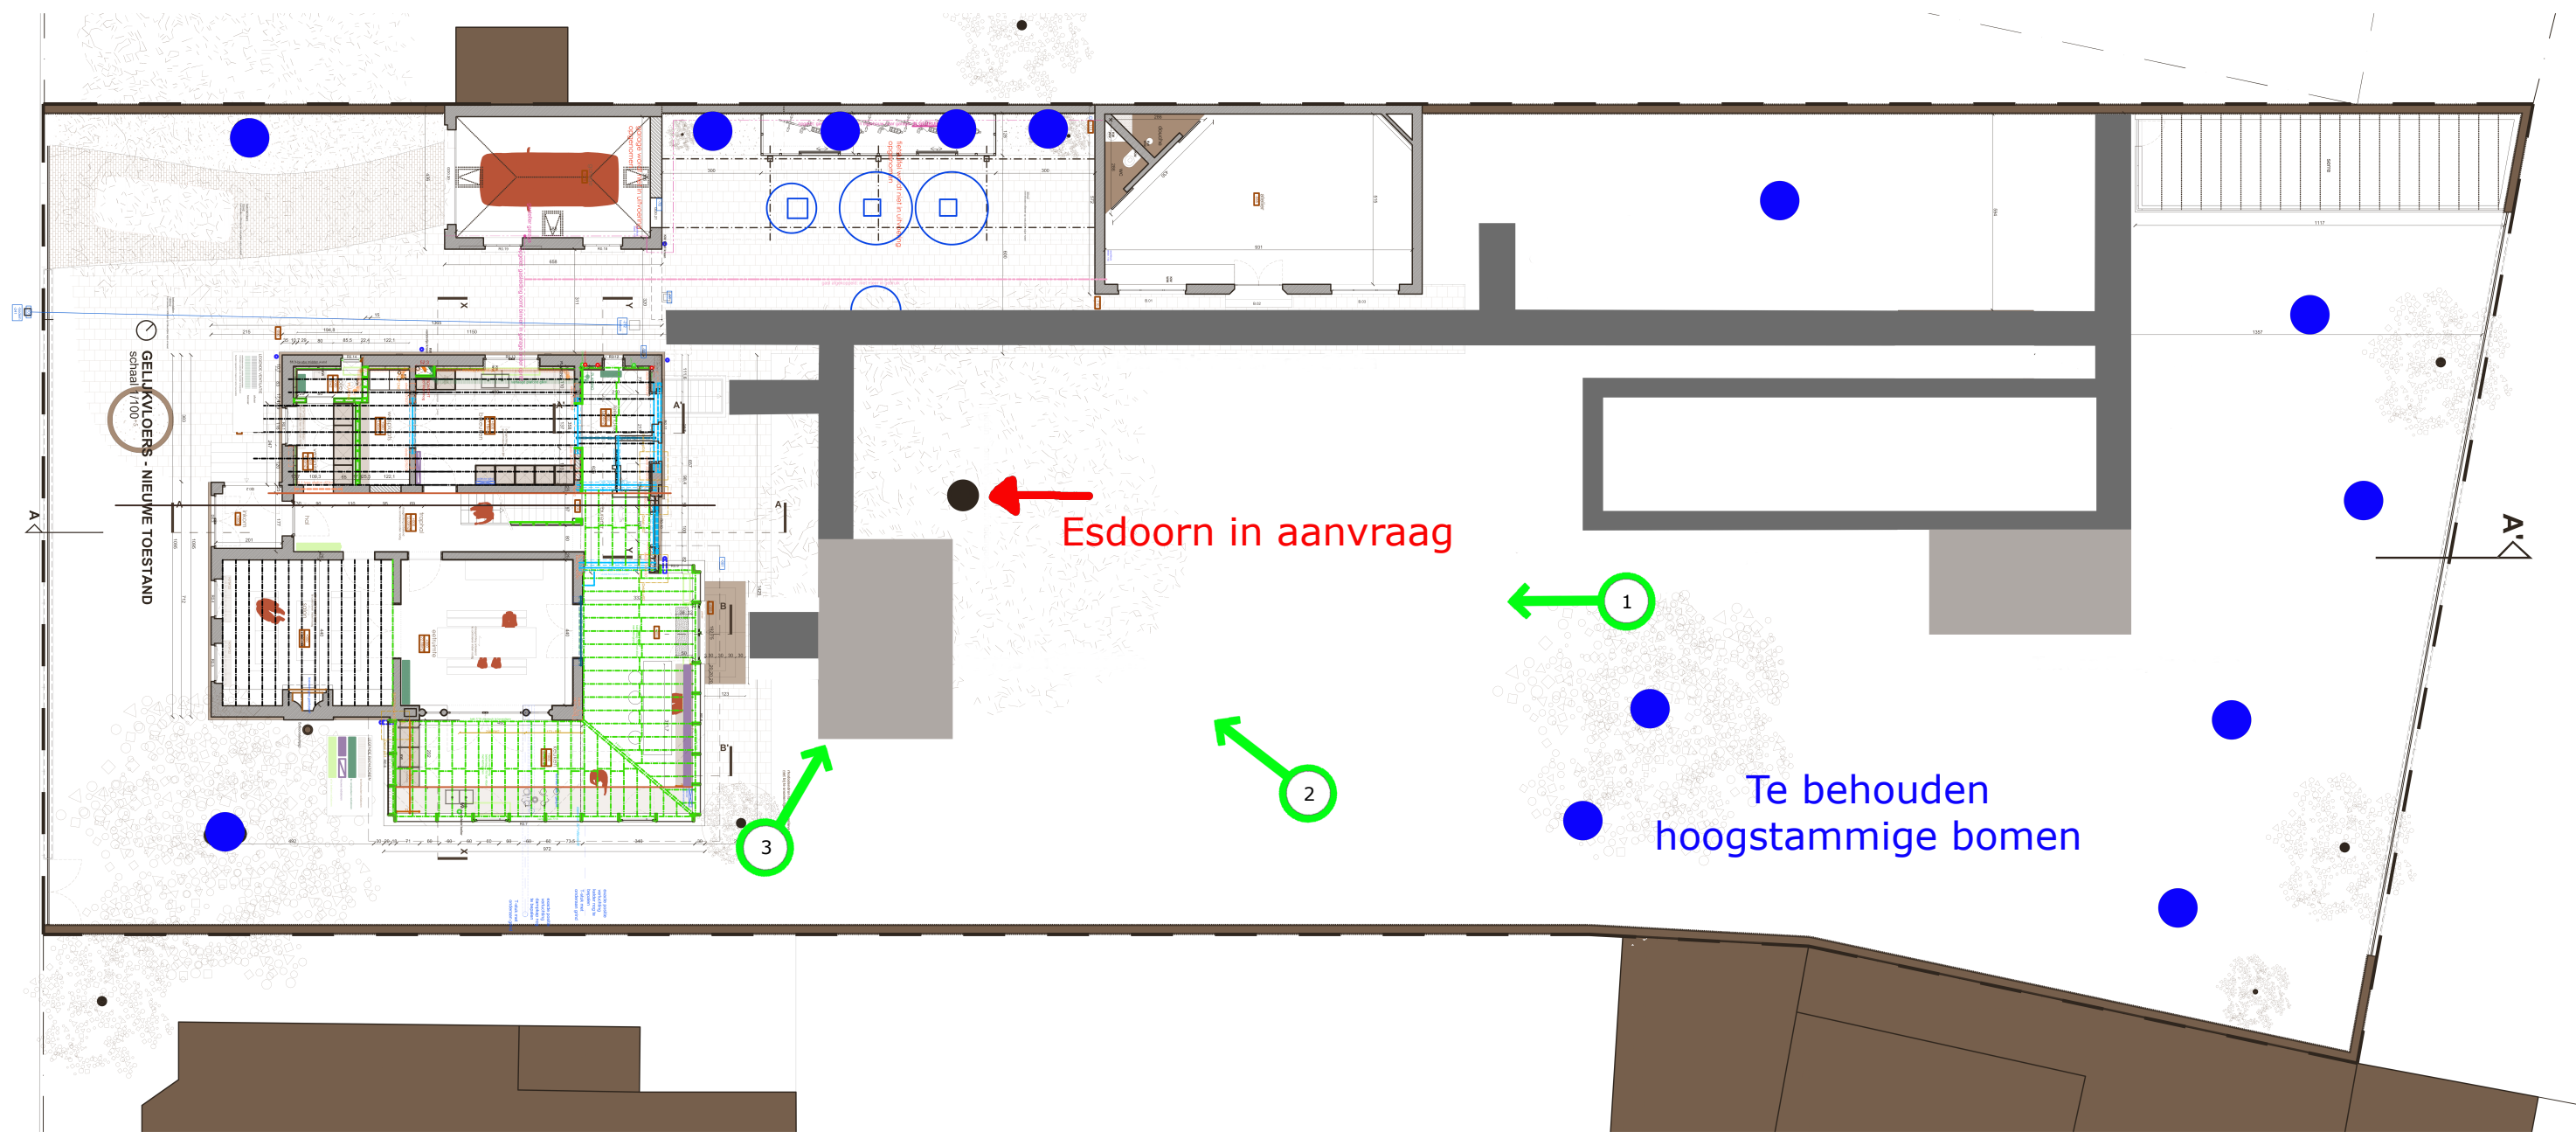

INPLANTINGSPLAN



Schaal: 1/200

