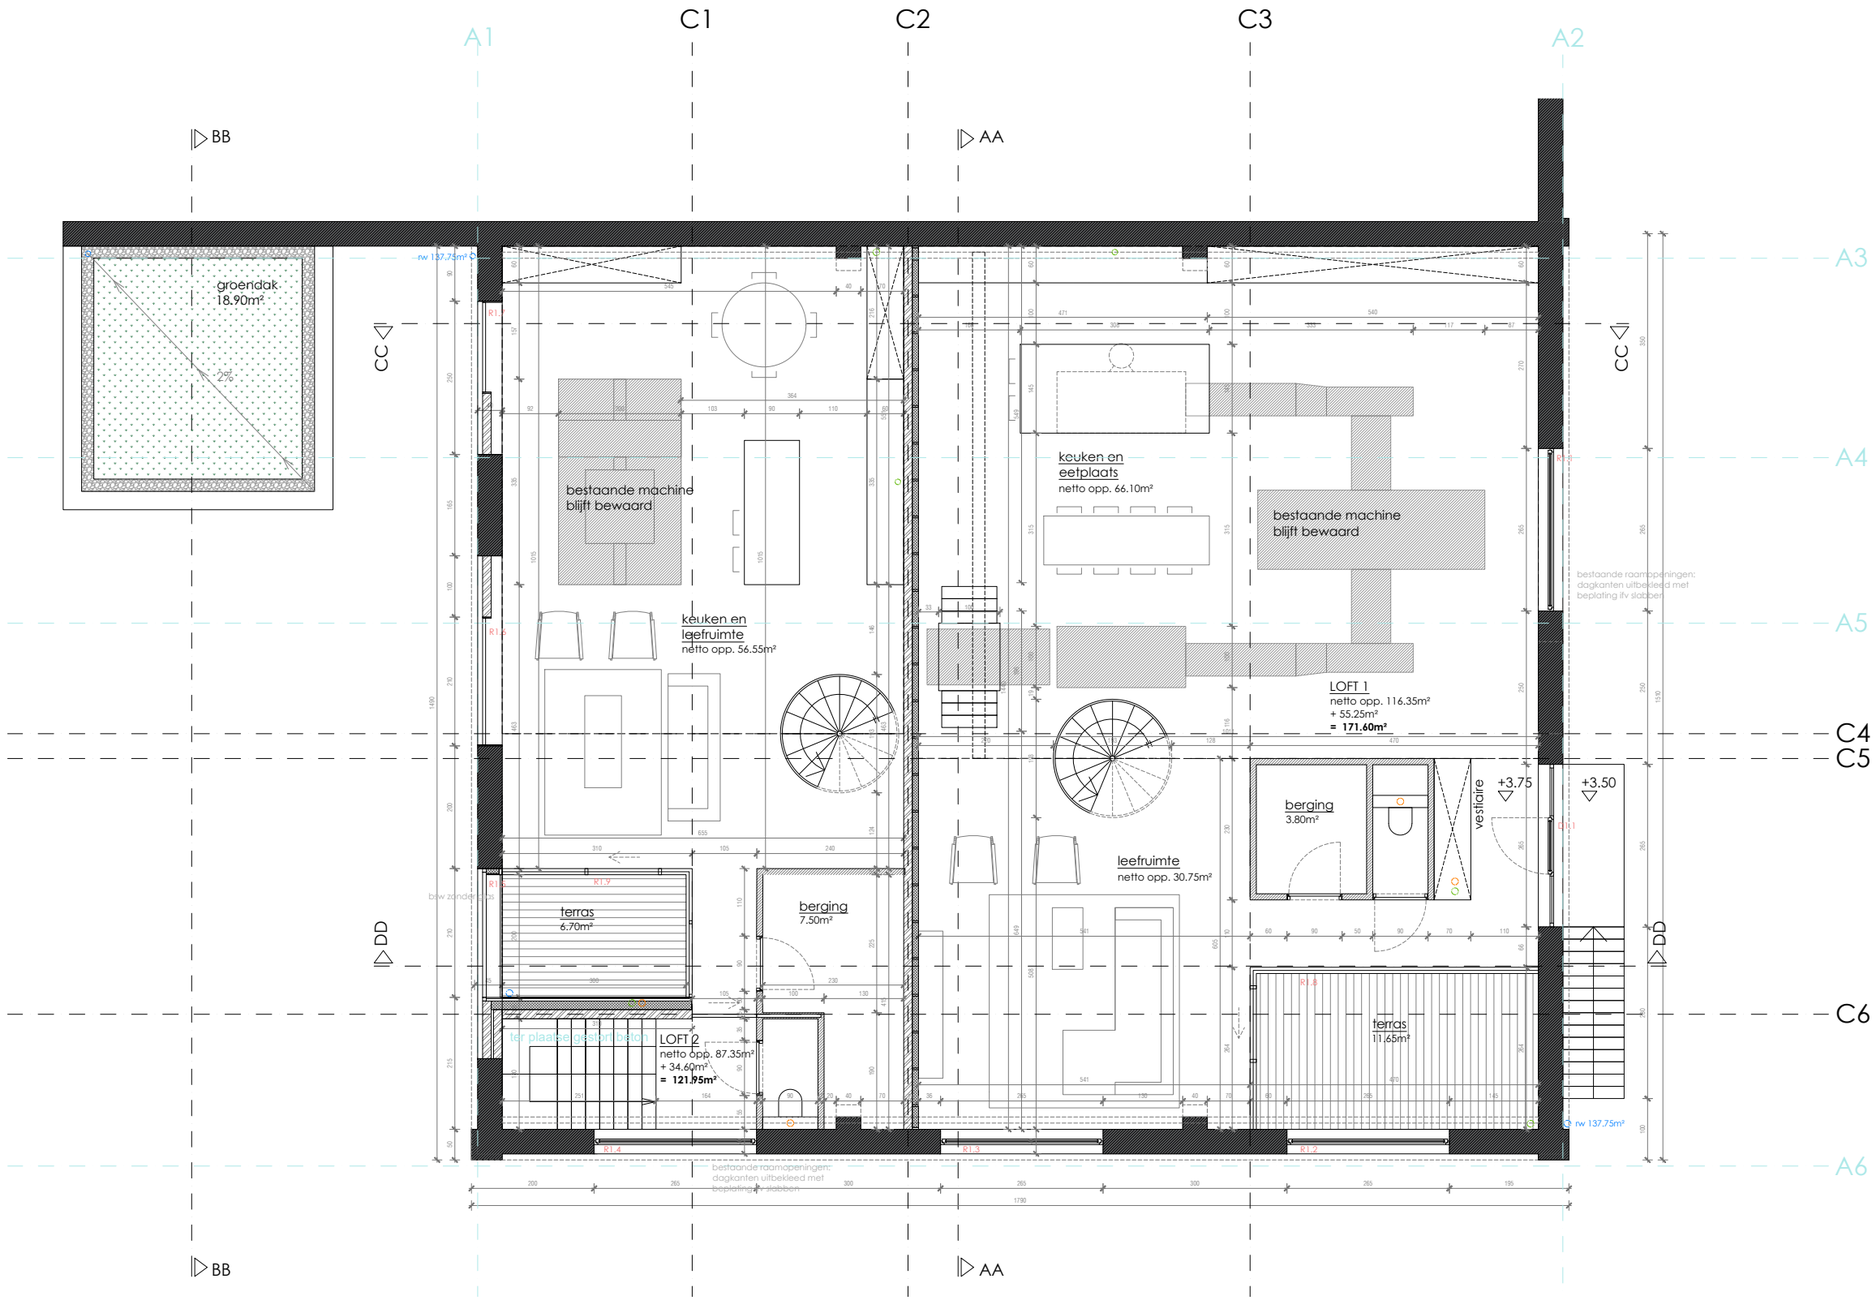

VERDIEPING +1

1:100

2m 0 2m 4m

Verd. +1
1/100

N. Crappéstraat 12
Gent

13 08 2021
BURO-C architecten