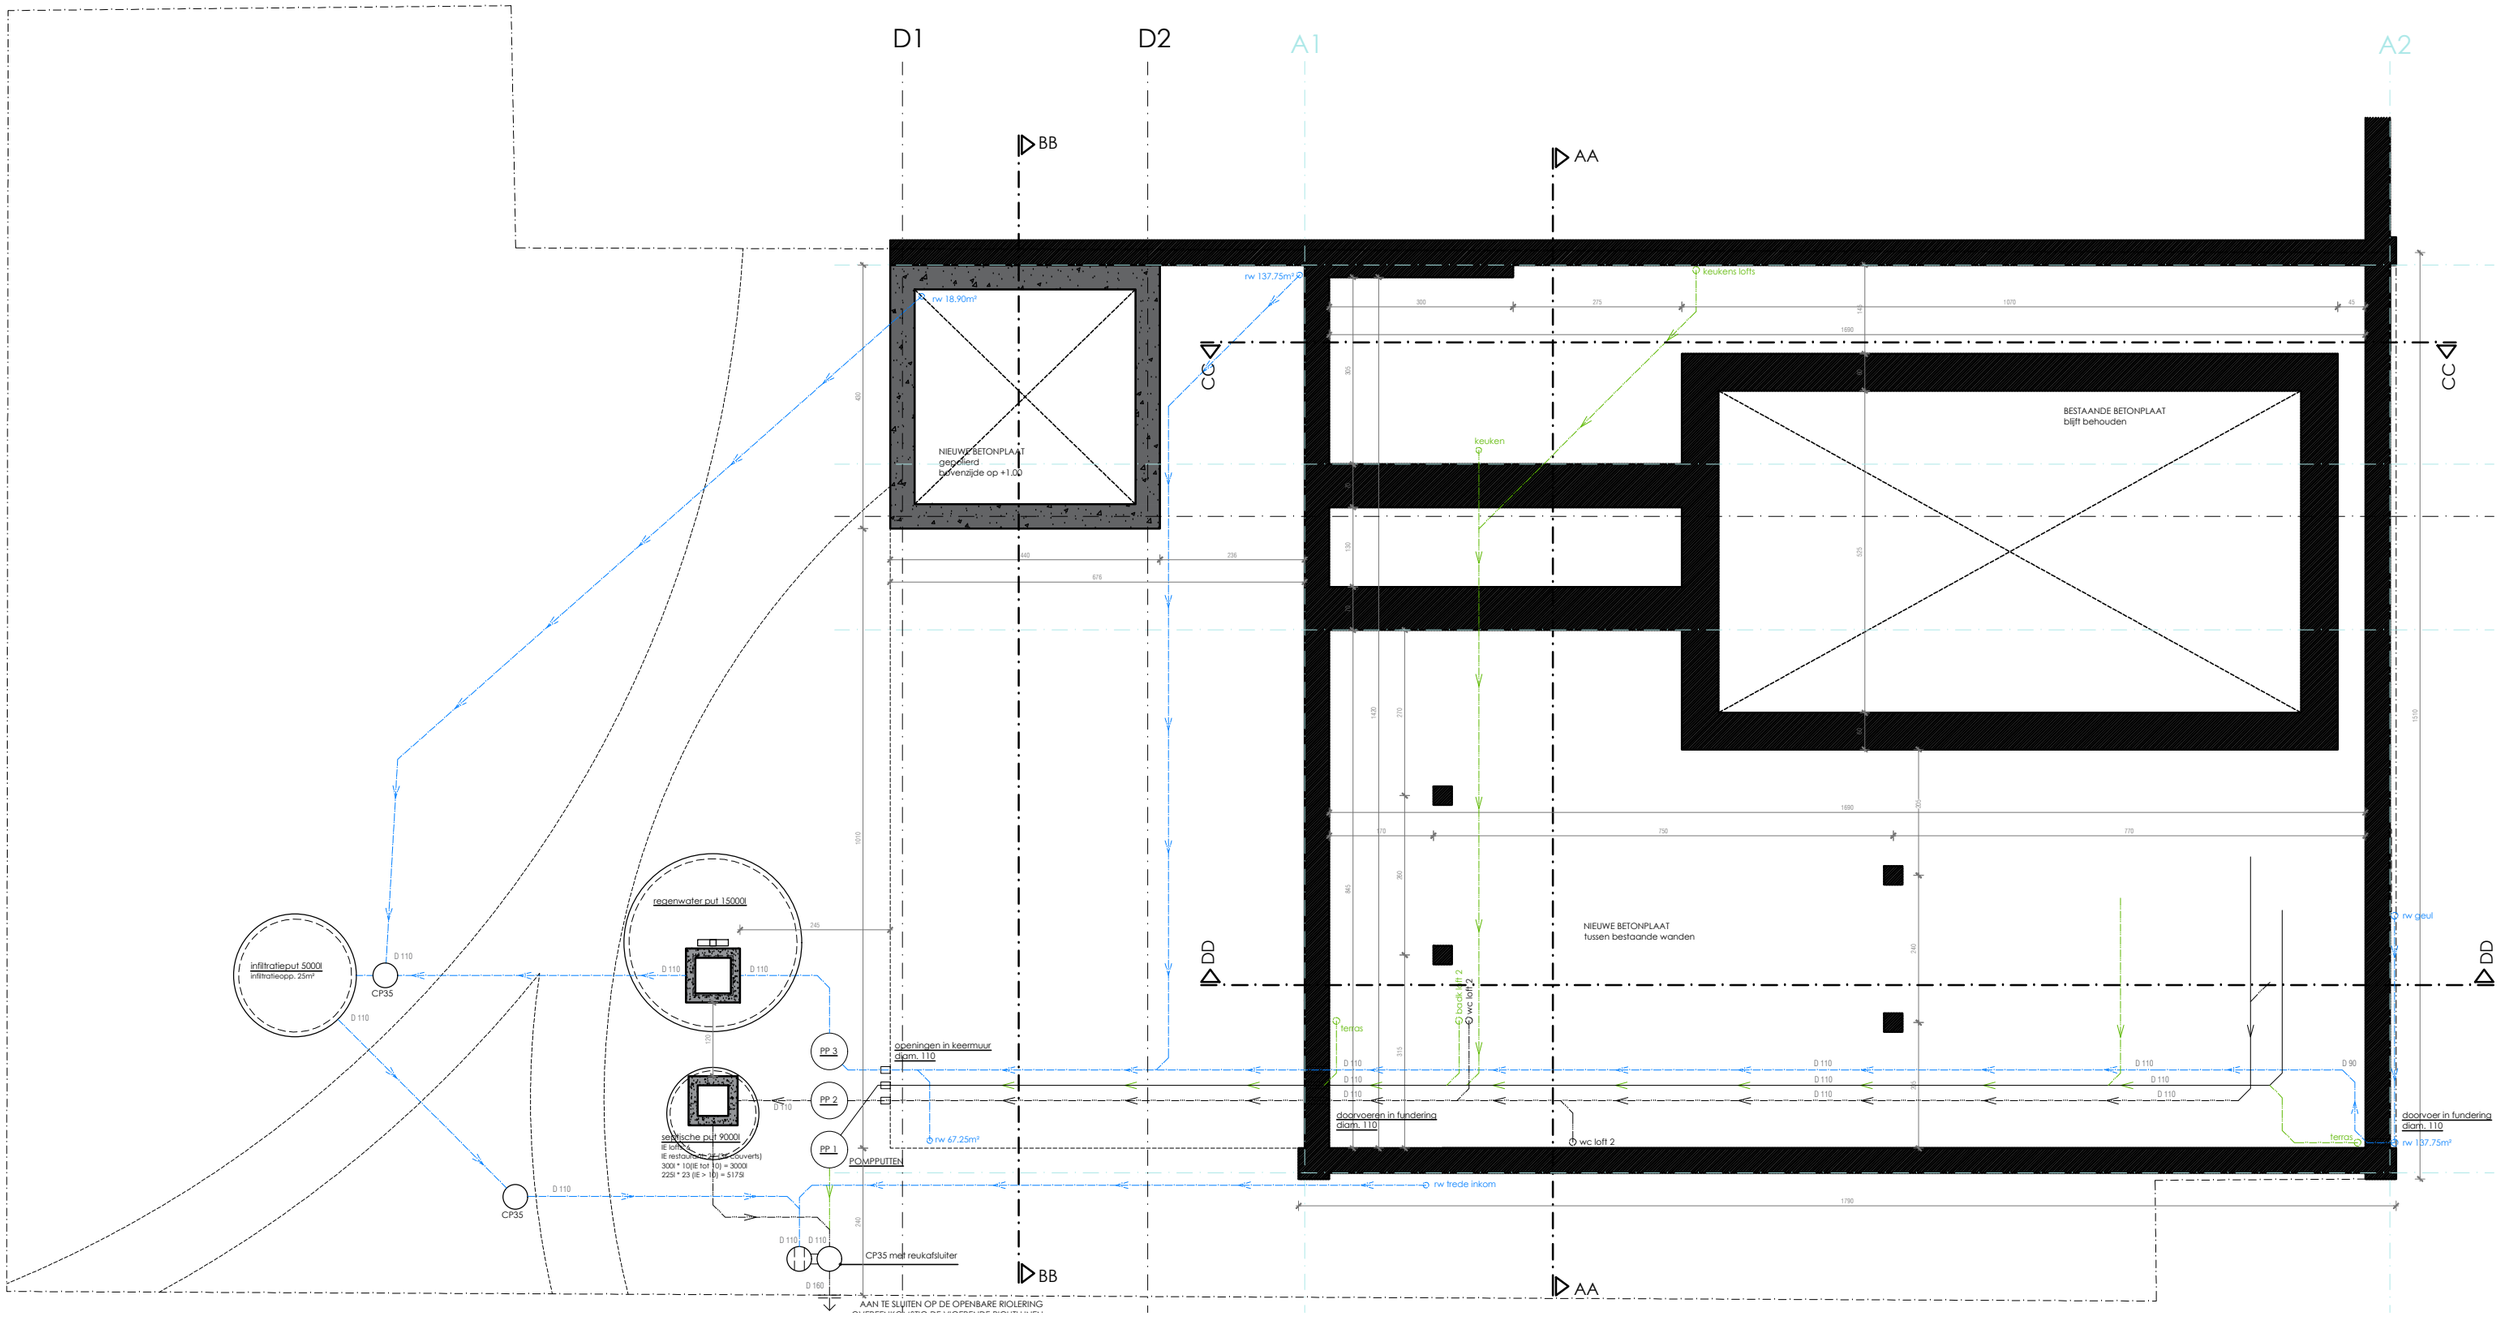

FUNDERING/RIOLERING

1:100

2m 0 2m 4m

Riolering
1/100

N. Crappéstraat 12
Gent

18/06/2021
BURO-C architecten