


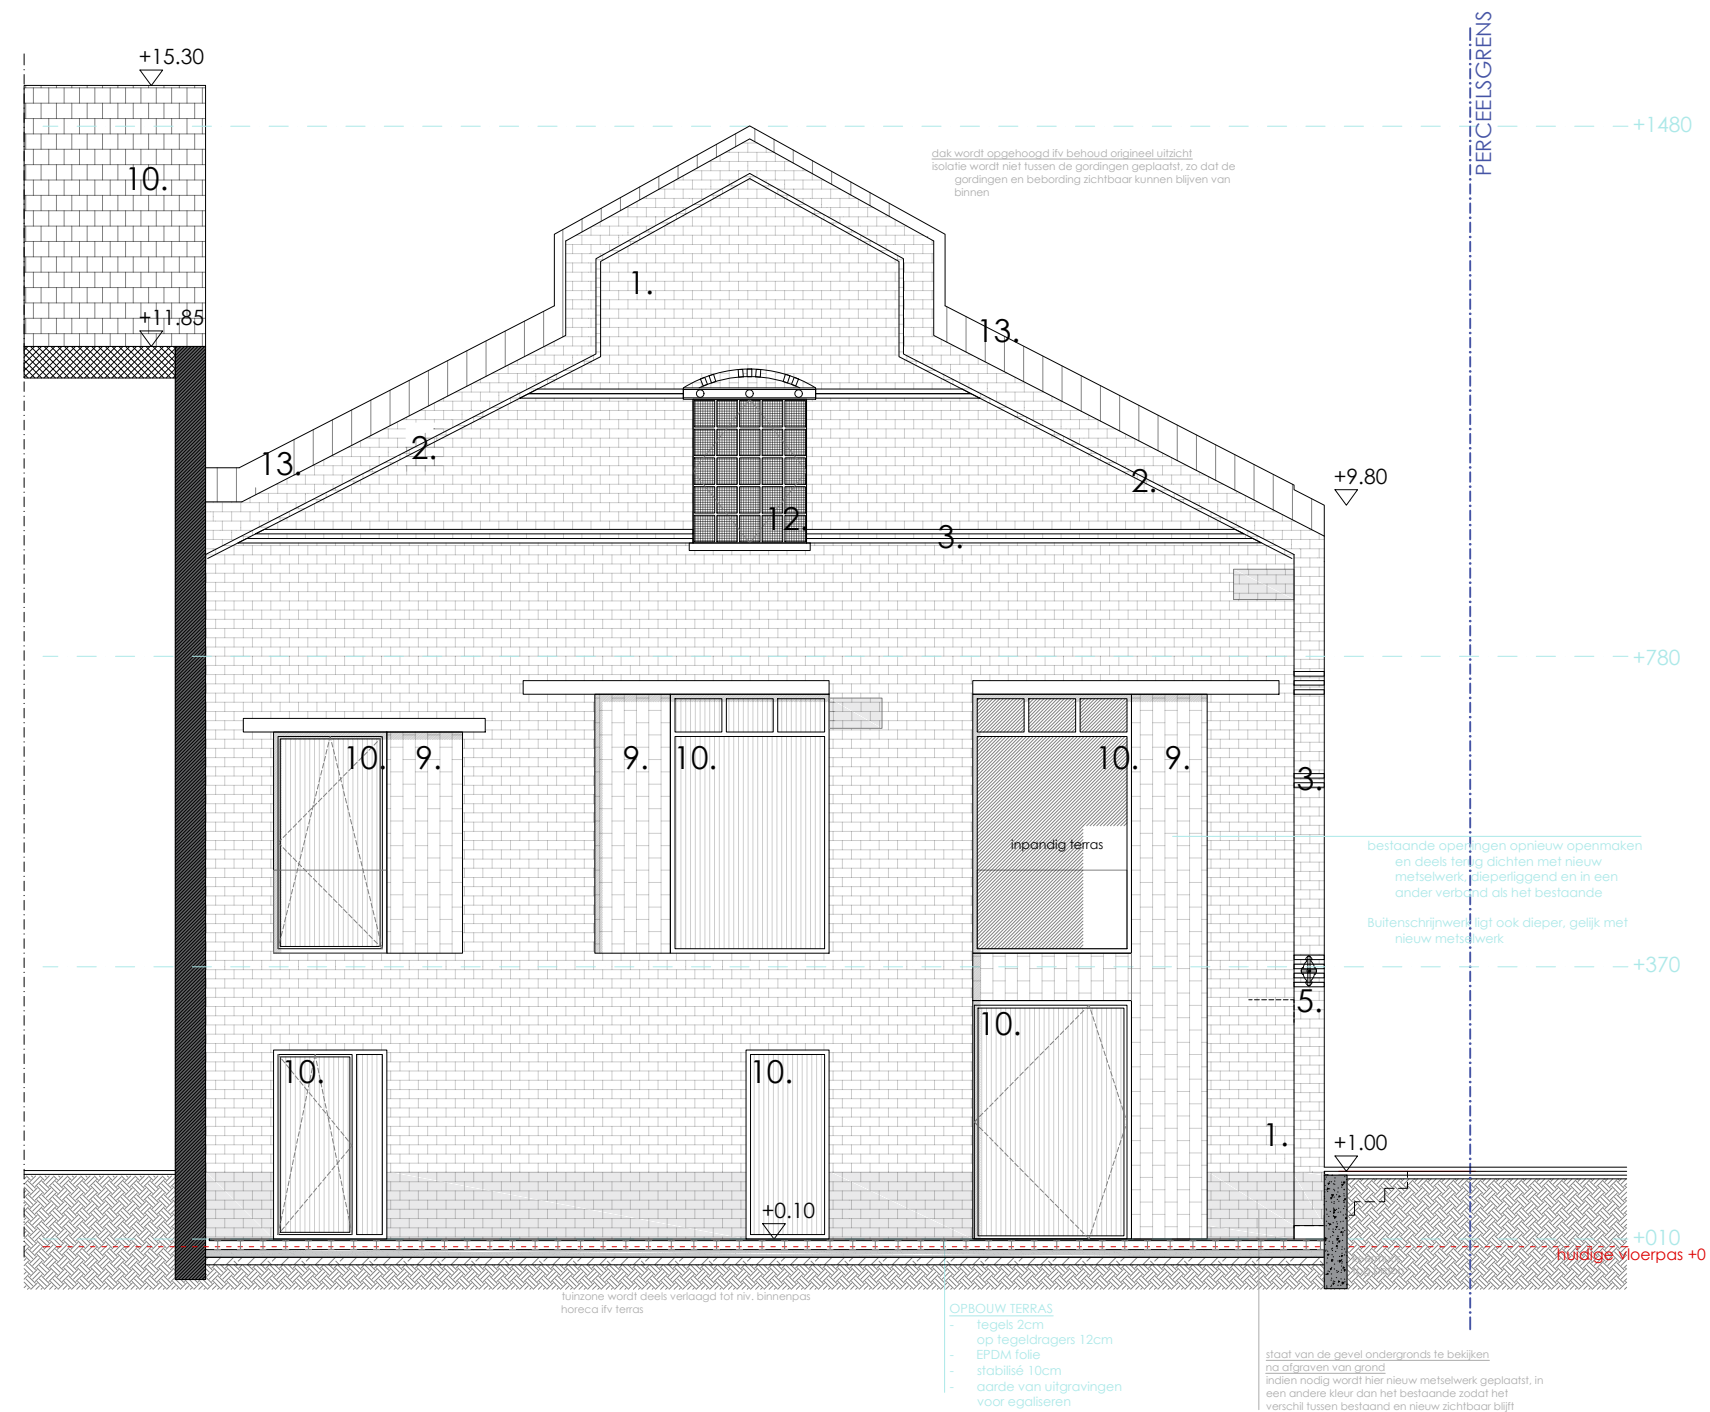

GEVEL ZUID volledig

