


G:\GrafFM\Bouwprojecten\Ontwerpcel\Archief\Nieuwewandeling 2 (11255)\MASTERPLAN\11255_Nieuwewandeling_00.dwg

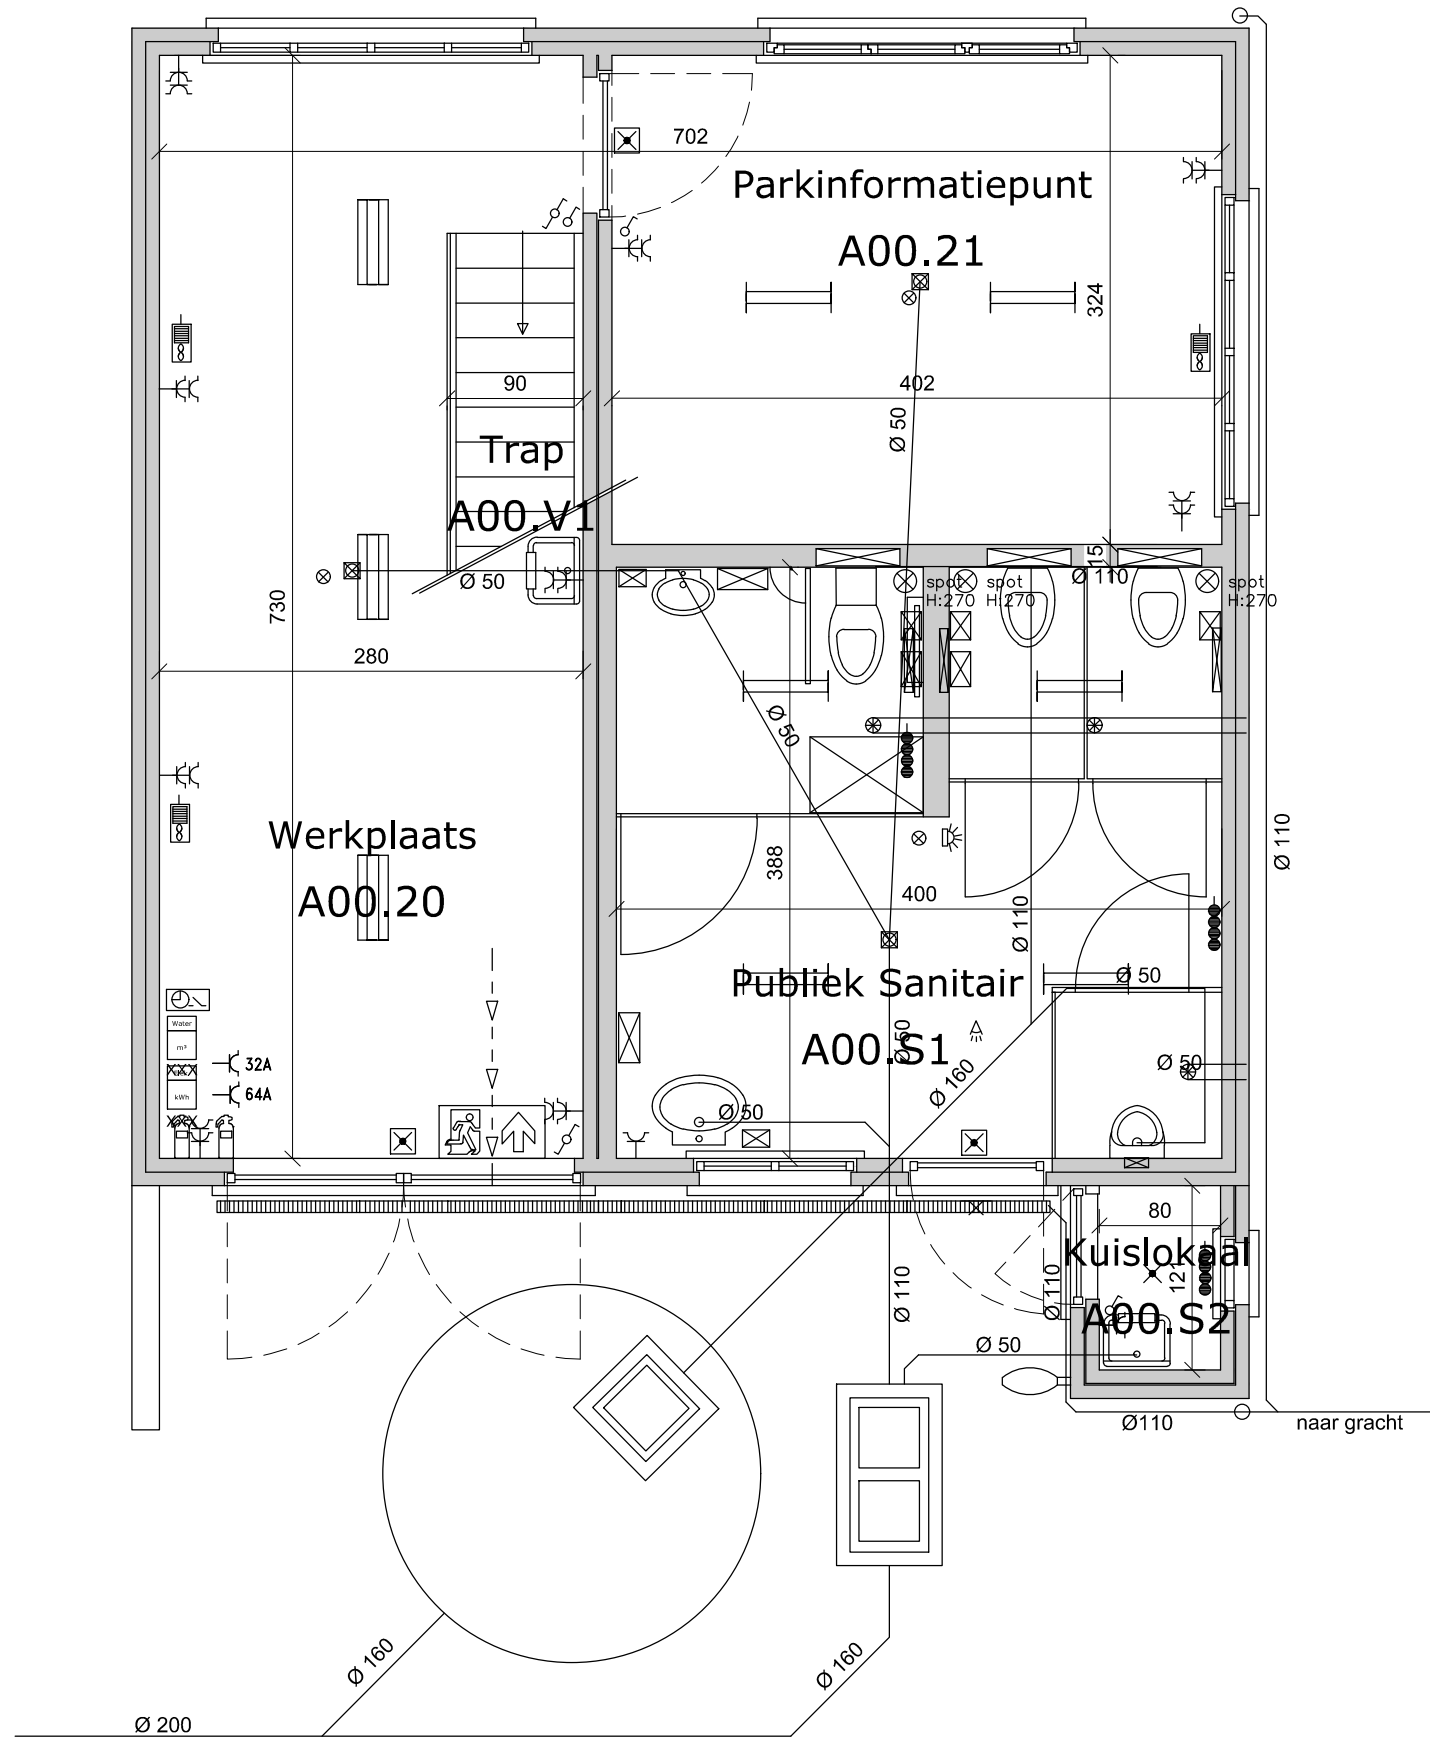

Legende

- TL-verlichtingsarmatuur, inbouw
- TL-verlichtingsarmatuur, pendel
- UV-verlichtingsarmatuur
- verlichtingsarmatuur, opbouw
- verlichtingsarmatuur, buiten
- noodverlichting
- bewegingsmelder
- alarmlamp
- branddetector
- enkel stopcontact
- dubbel stopcontact
- schakelaar
- wisselschakelaar
- timer
- kWh-teller
- watermeter
- verlicht buitensignalisatiebord publiek sanitair
- verluchting
- brandblusser
- spiraalverwarming
- verwarming

Plan Nr.: Master	Verdieping 00	Objectnummer: 11255
Datum: 28/02/2023	Schaal: 1/50	Adres: Nieuwewandeling 2