


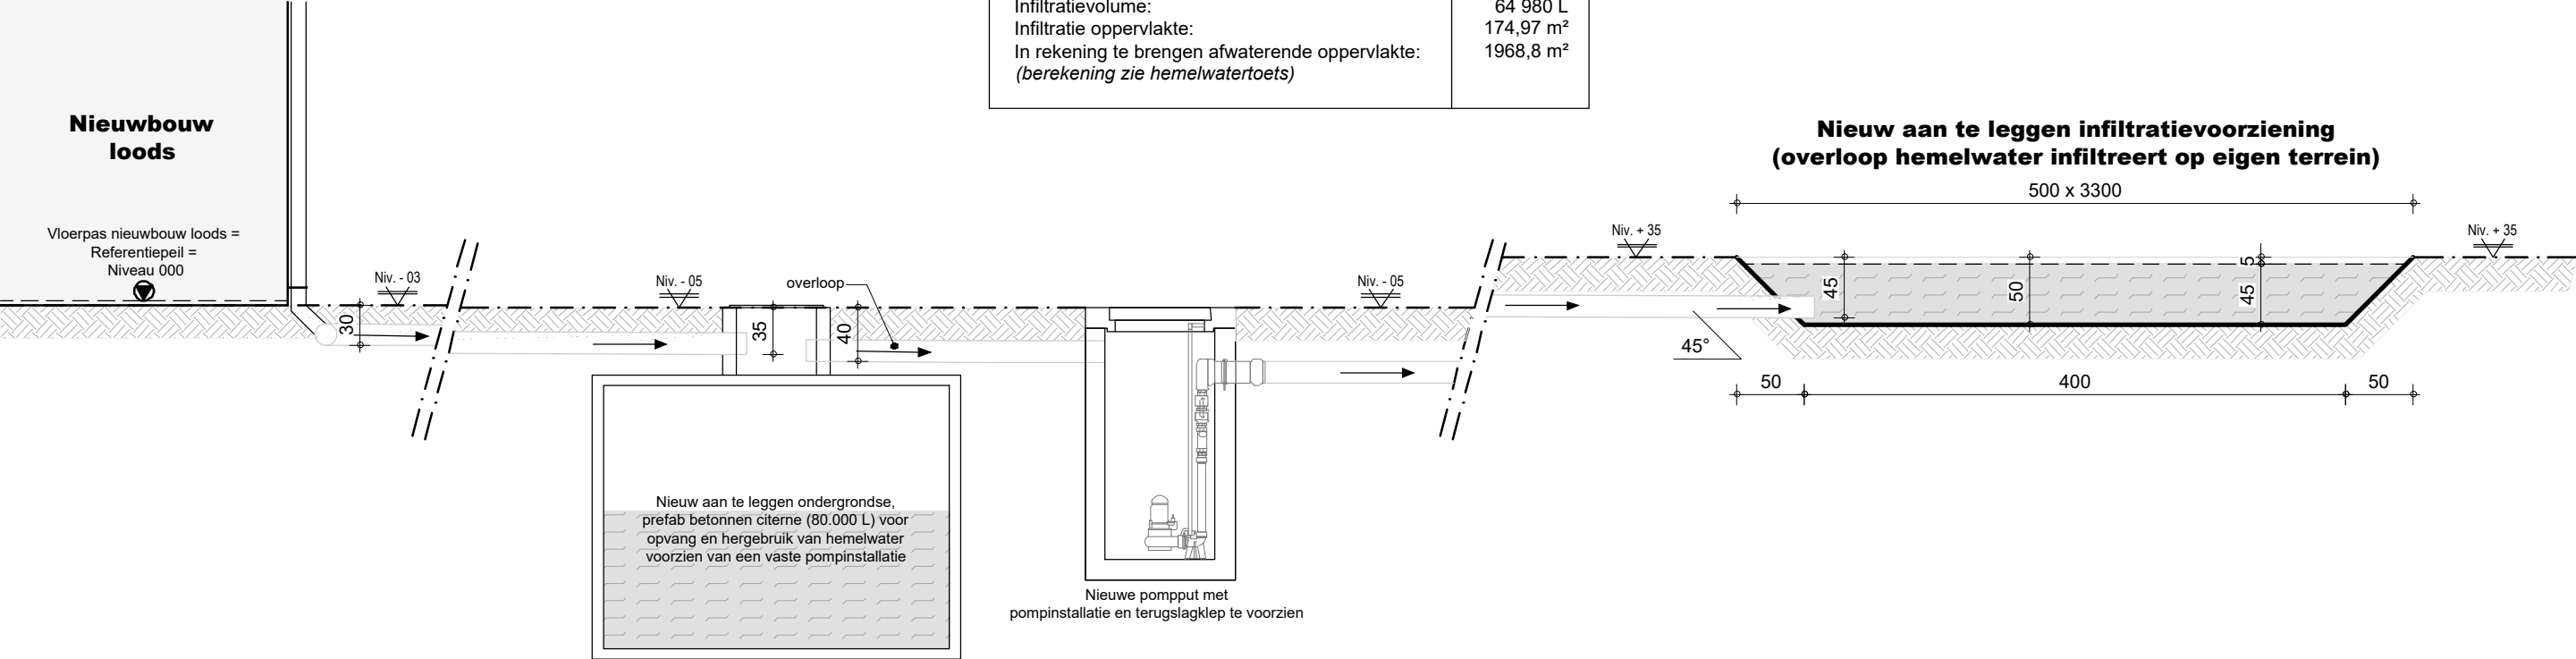

**ZIE BIJZONDERE
VOORWAARDE(N)**

PRINCIPETEKENING INFILTRATIEVOORZIENING -1/50-

BA_infiltratie_D_N_1.1