


Nieuw aan te leggen infiltratievoorziening
(overloop hemelwater infiltreert op eigen terrein)

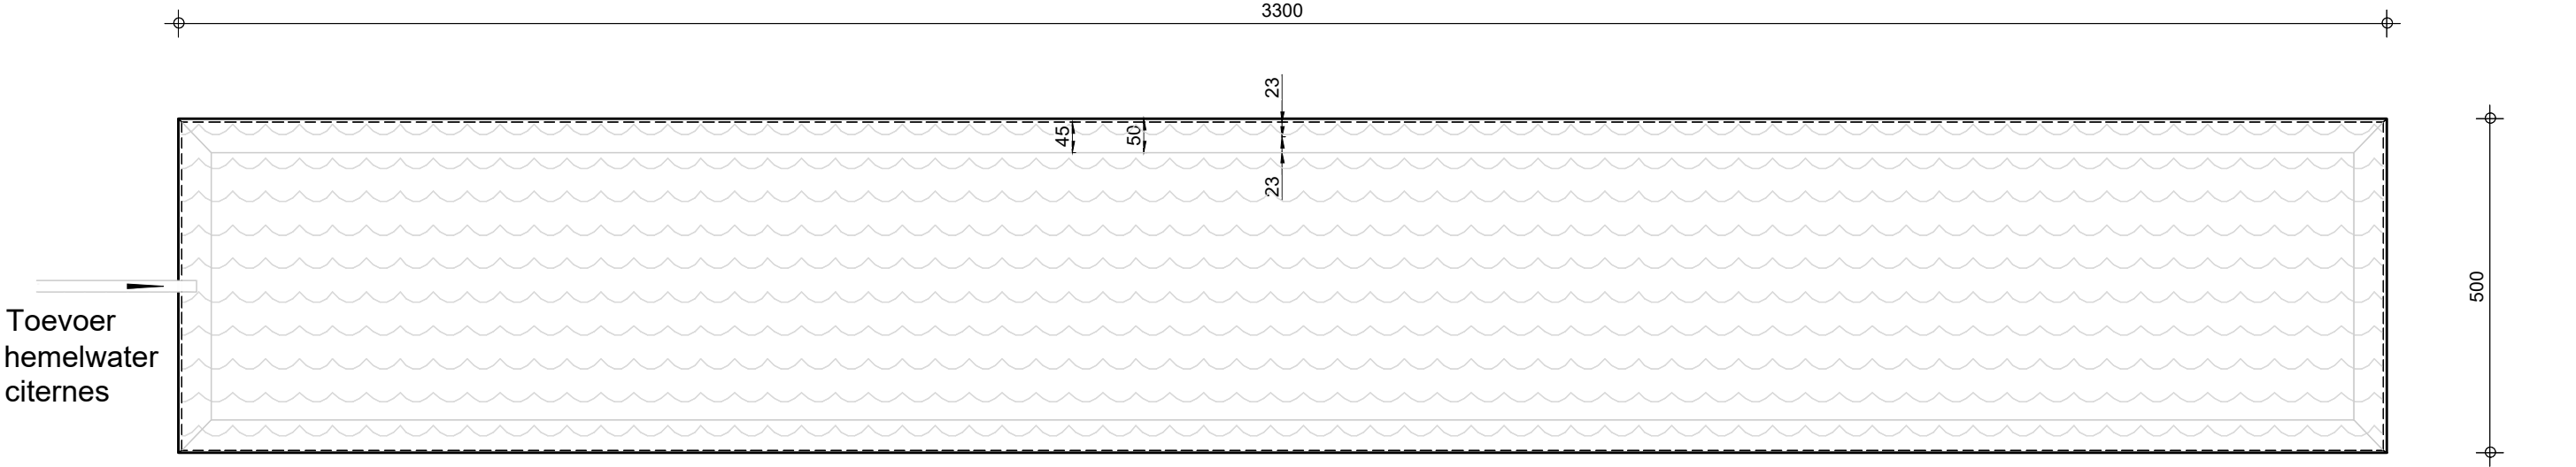


Nieuw infiltratievoorziening
Infiltratie opp: 174,97m²
Buffervolume: 64,98m³

ZIE BIJZONDERE
VOORWAARDE(N)

GRONDPLAN INFILTRATIEVOORZIENING -1/100-

BA_infiltratie_P_N_1.1

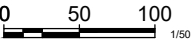 Architect Igor Debergh	bv Parallel architecten bvba Hoofdzetel: Biezeweg 15a, 9230 Wetteren Tel.: 09/292.10.20 Contactadres: Biezeweg 15a, 9230 Wetteren Tel.: 09/292.10.20	In samenwerking met:  Biezeweg 15a Tel: 09 - 242.06.00 9230 Wetteren www.dlv.be	Opdrachtgever: Verhoeven Matthias en Van de Velde Kaat Kattegaver 22 9031 Gent Tel: ---- Email: ----	Bouwplaats: Kattegaver 22 9031 Gent Tel: ---- Afd.: Gent afd 27/Drongen afd 1 / Sectie C / Nr(s): C0105/A, C0108, C106/A, C0109	Datum: 03/04/2025 Jonas
					Projectnr.: 24-27805
					Tekening in cm  1/50
					*copyright 2025 alle rechten voorbehouden