


- Afmetingen van de kamers zijn onder voorbehoud van definitieve spantbenen berekend door de dakwerker
- Alle afmetingen van de structurele elementen volgens studie stabiliteitsingenieur
- De diktes van de isolatie zijn conform het EPB-verslag
- Waterkering te voorzien tegen alle raam- en deuraanslagen, boven en onder iedere spouwonderbreking en overal waar er kans op vochtindringing mogelijk is
- Tenzij anders vermeld in het bestek worden alle bouwmaterialen verwerkt volgens de voorschriften van de fabrikant
- De architect verwerpt iedere verantwoordelijkheid indien er niet gebouwd wordt volgens de plannen van de bouwaanvraag

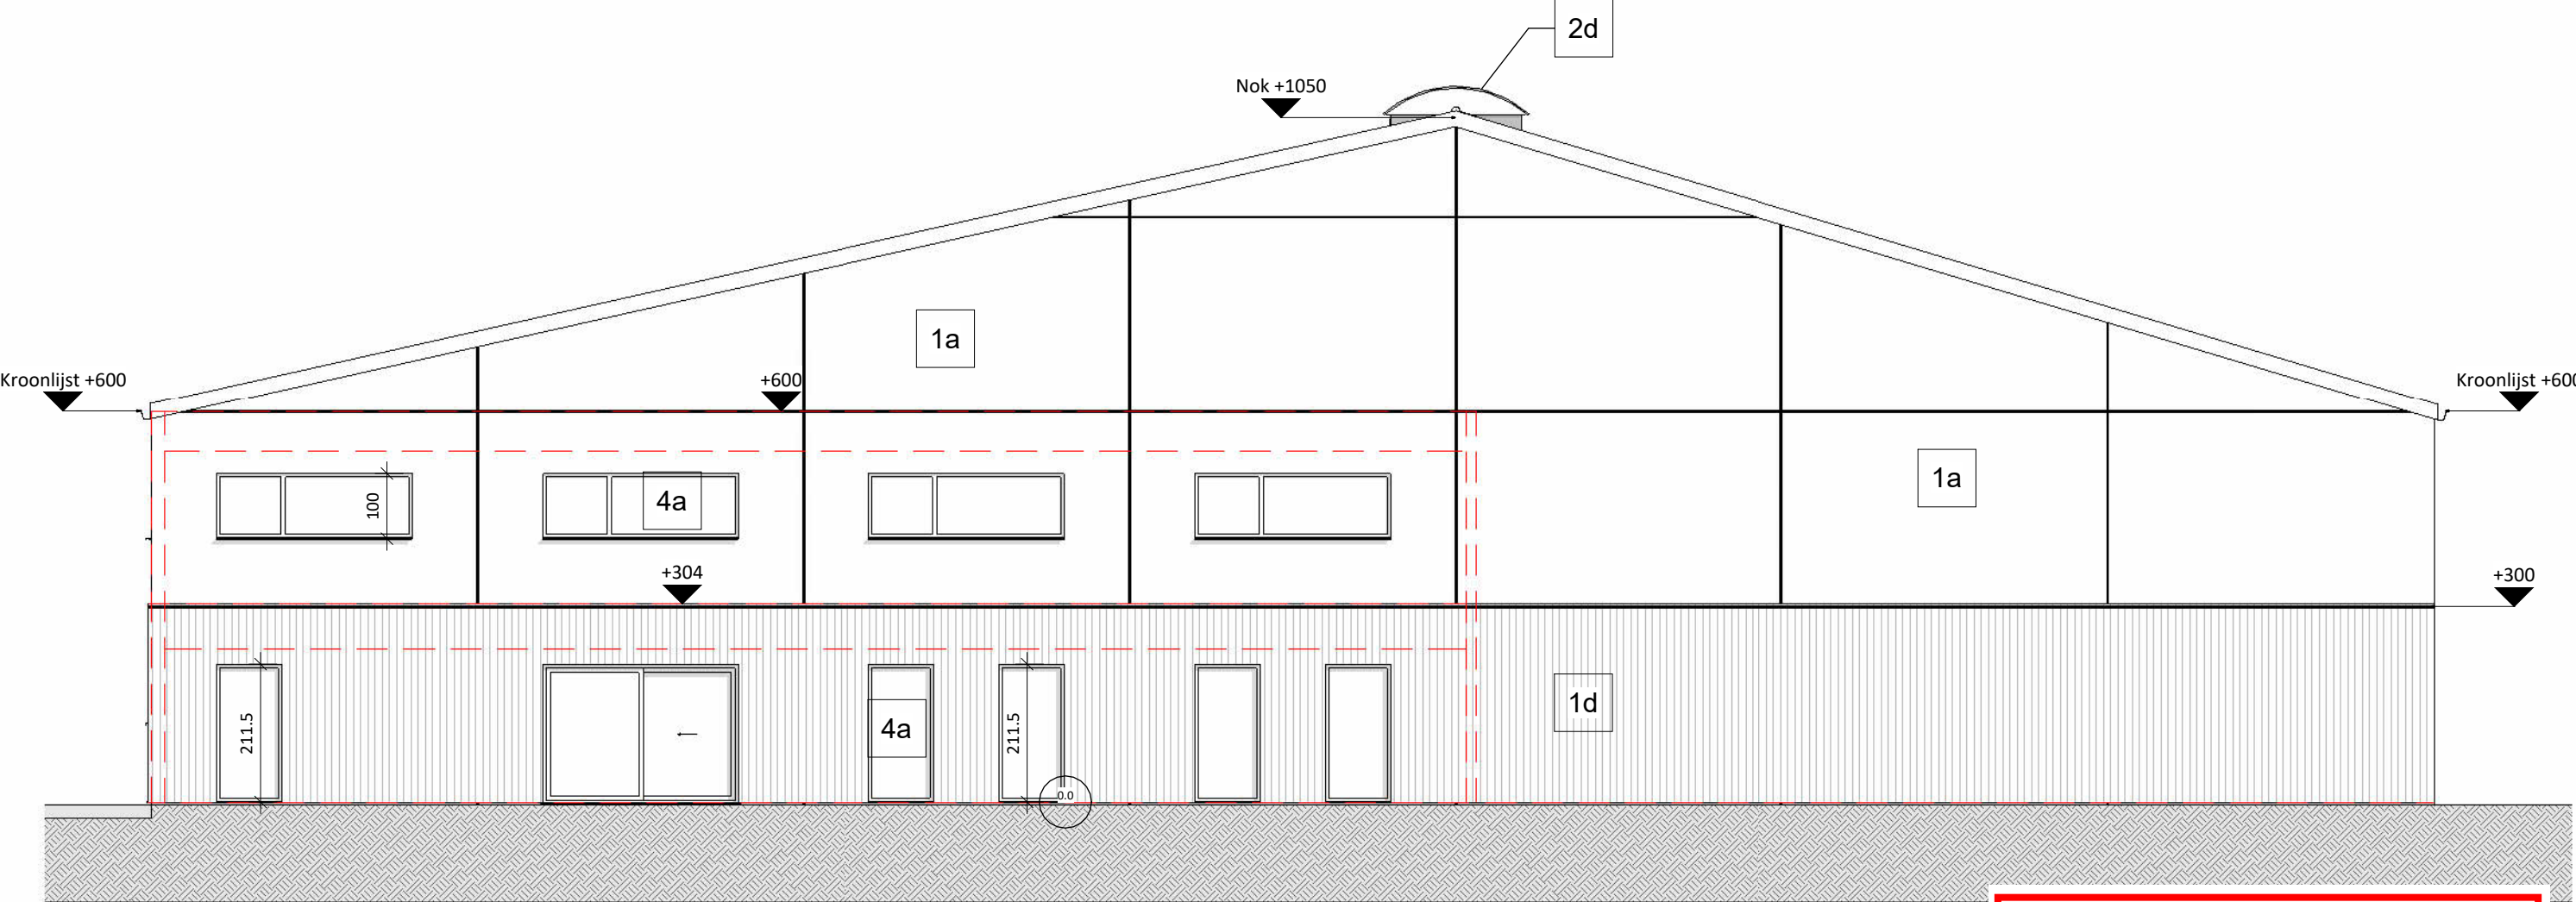

**ZIE BIJZONDERE  
VOORWAARDE(N)**

Voorgevel | Nieuwe toestand | 1 : 100

**Project**  
Nieuwbouw loods + bureau  
24-27805  
24-02-2025

**Bouwplaats**  
Kattegaver 22 9031 Gent  
  
C0105/A, C0108, C106/A,  
C0109

**Opdrachtgever**  
Verhoeven Matthias en Van de Velde Kaat  
Kattegaver 22 9031 Gent

**In samenwerking met**  
Biezeweg 15A, 9230 Wetteren



**PARALLEL ARCHITECTEN bv**  
Tel 09 292 10 20  
Correspondentie - Biezeweg 15A, 9230 Wetteren  
Maatsch. zetel Biezeweg 15A, 9230 Wetteren  
info@parallel-architecten.be

