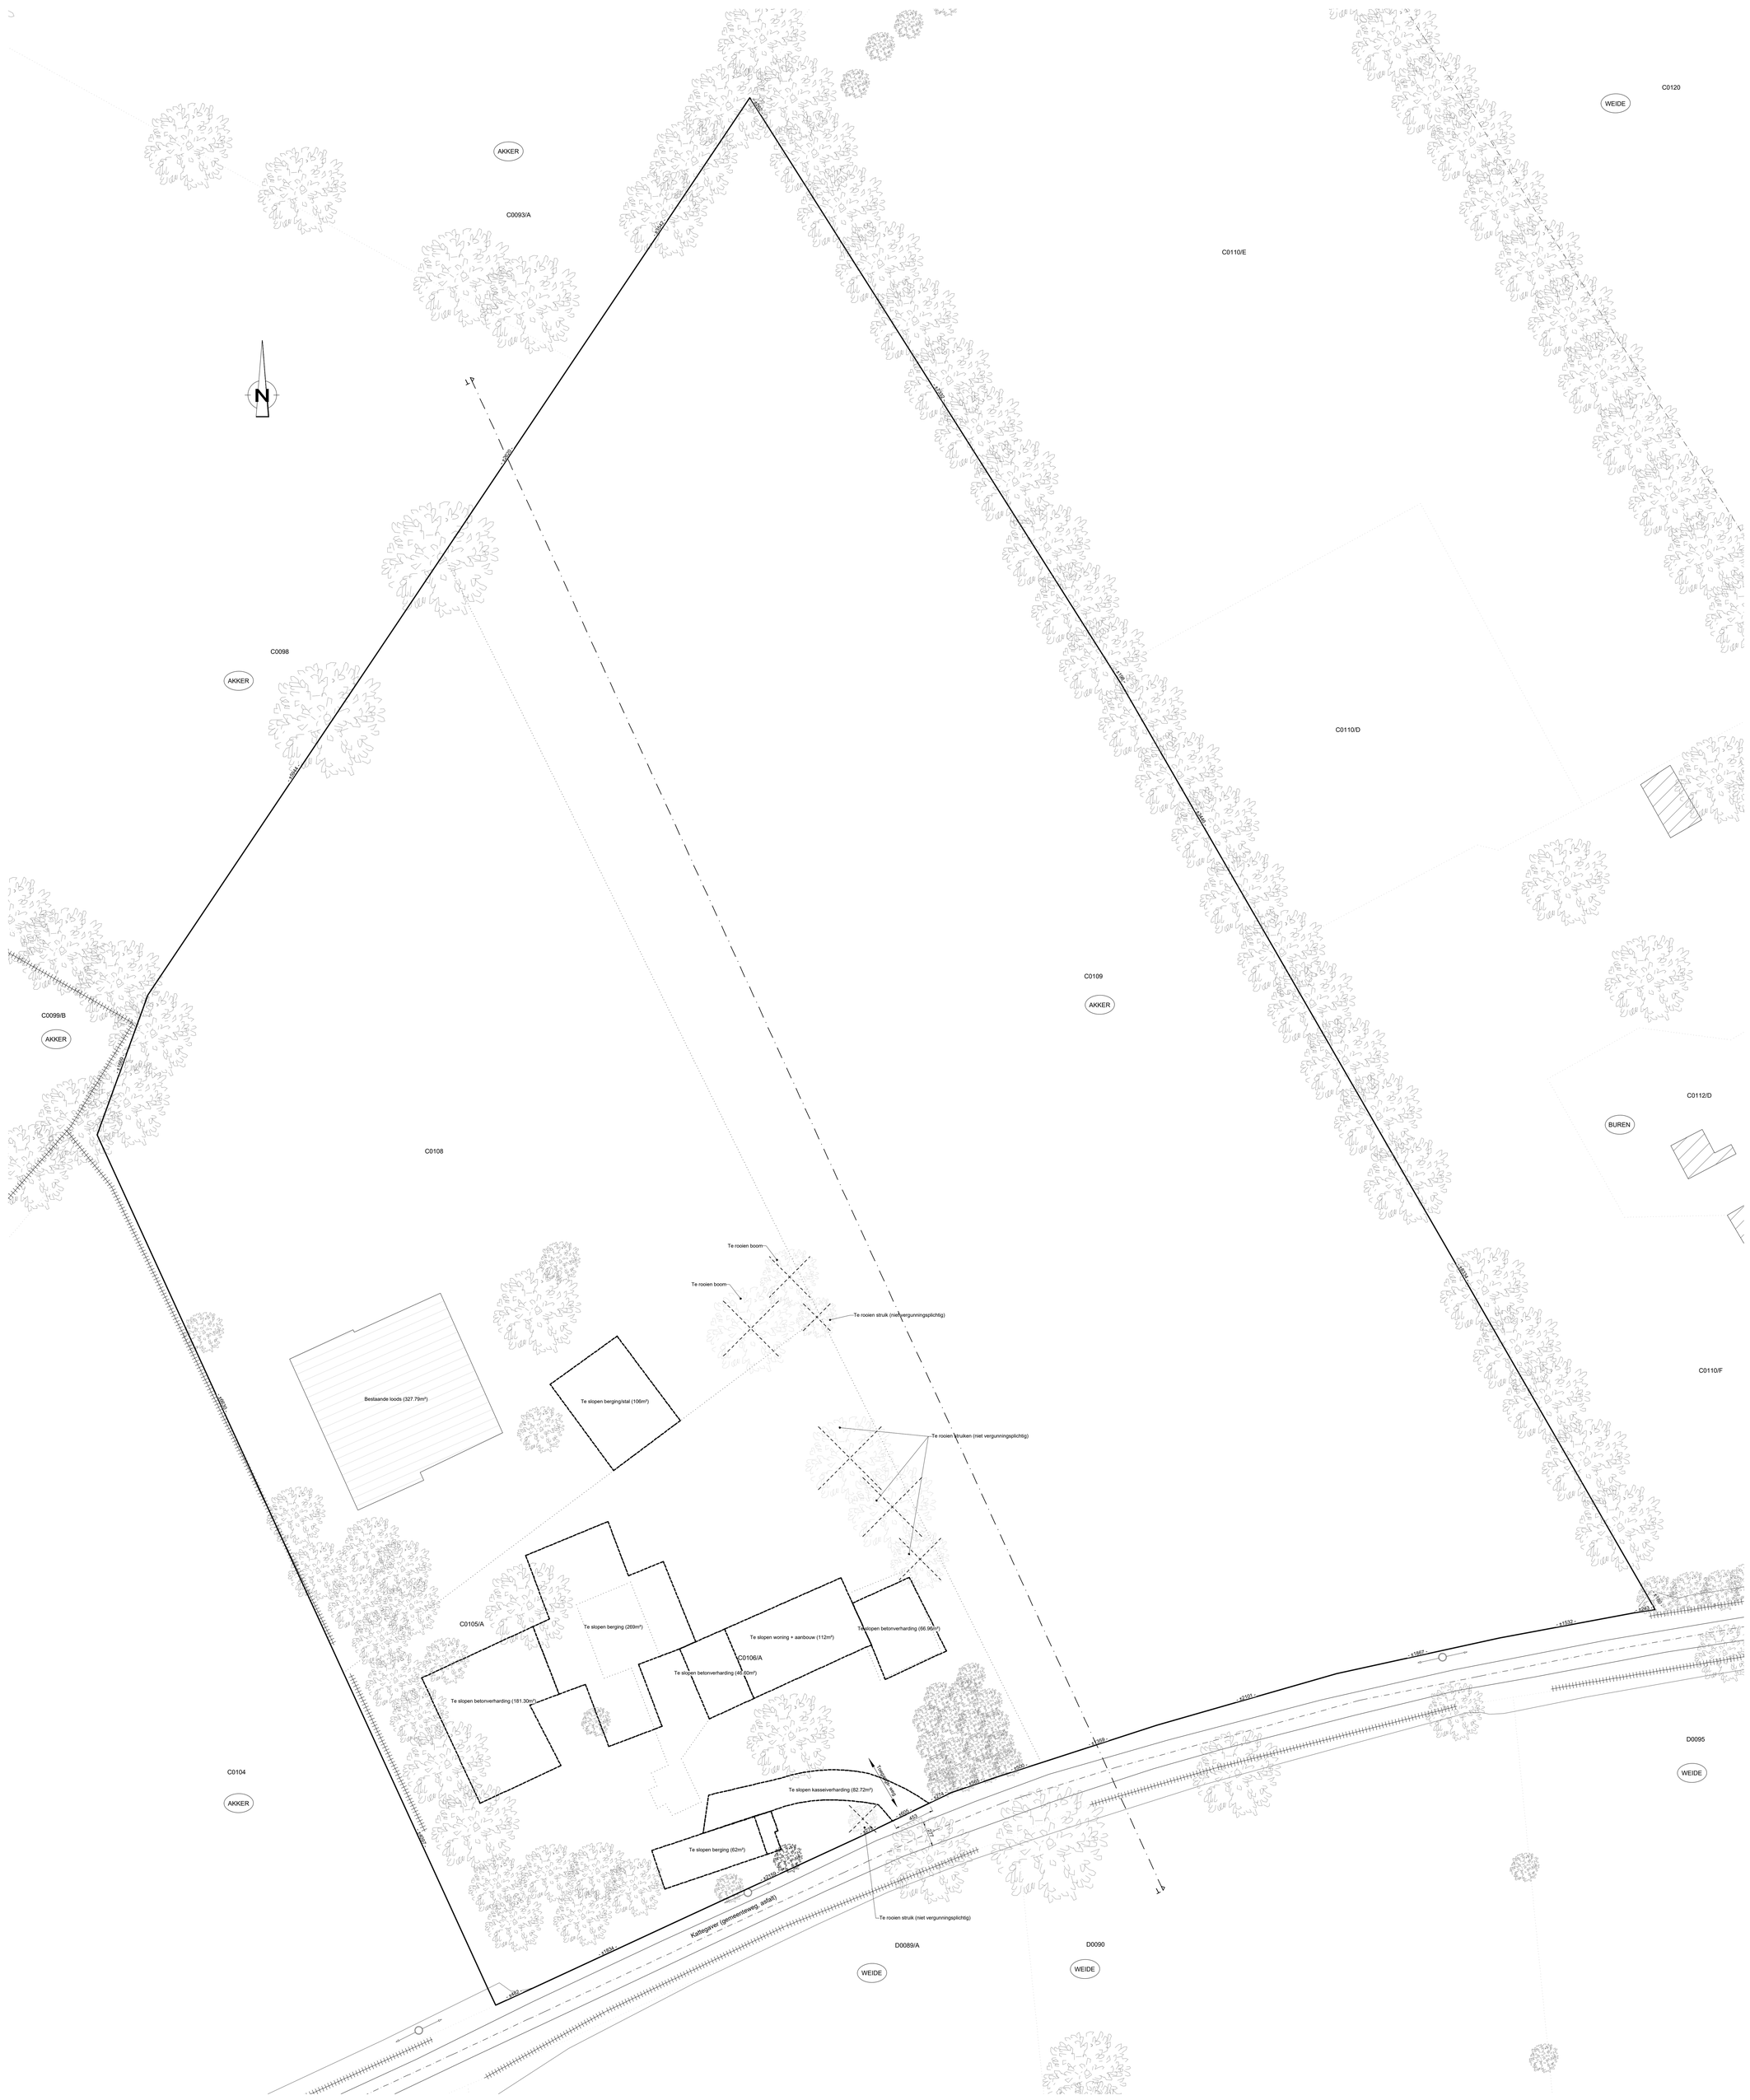

ZIE BIJZONDERE VOORWAARDE(N)

INPLANTINGSPLAN -1/200-

BA_Verhoeven Matthias en Van de Velde Kaat_I_B_1.1

PARALLEL ARCHITECTEN Architect Igor Debergh	**bv Parallel architecten bvba** Hoofdzetel: Biezeweg 15a, 9230 Wetteren Tel.: 09/292.10.20 Contactadres: Biezeweg 15a, 9230 Wetteren Tel.: 09/292.10.20	In samenwerking met: dbv Biezeweg 15a 9230 Wetteren Tel: 09 - 242.06.00 www.dbv.be	**Opdrachtgever:** Verhoeven Matthias en Van de Velde Kaat Kattegaver 22 9031 Gent **Tel:** ---- **Email:** ----	**Bouwplaats:** Kattegaver 22 9031 Gent **Tel:** ---- Afd.: Gent afd 27/Drongen afd 1 / Sectie C / Nr(s): C0105/A, C0108, C0106/A, C0109	Datum: 03/04/2025 Jonas Projectnr.: 24-27805 Tekening in cm 0 200 400 mm *copyright 2025 alle rechten voorbehouden