


- Afmetingen van de kamers zijn onder voorbehoud van definitieve spantbenen berekend door de dakwerker
- Alle afmetingen van de structurele elementen volgens studie stabiliteitsingenieur
- De diktes van de isolatie zijn conform het EPB-verslag
- Waterkering te voorzien tegen alle raam- en deuraanslagen, boven en onder iedere spouwonderbreking en overal waar er kans op vochtindringing mogelijk is
- Tenzij anders vermeld in het bestek worden alle bouwmaterialen verwerkt volgens de voorschriften van de fabrikant
- De architect verwerpt iedere verantwoordelijkheid indien er niet gebouwd wordt volgens de plannen van de bouwaanvraag

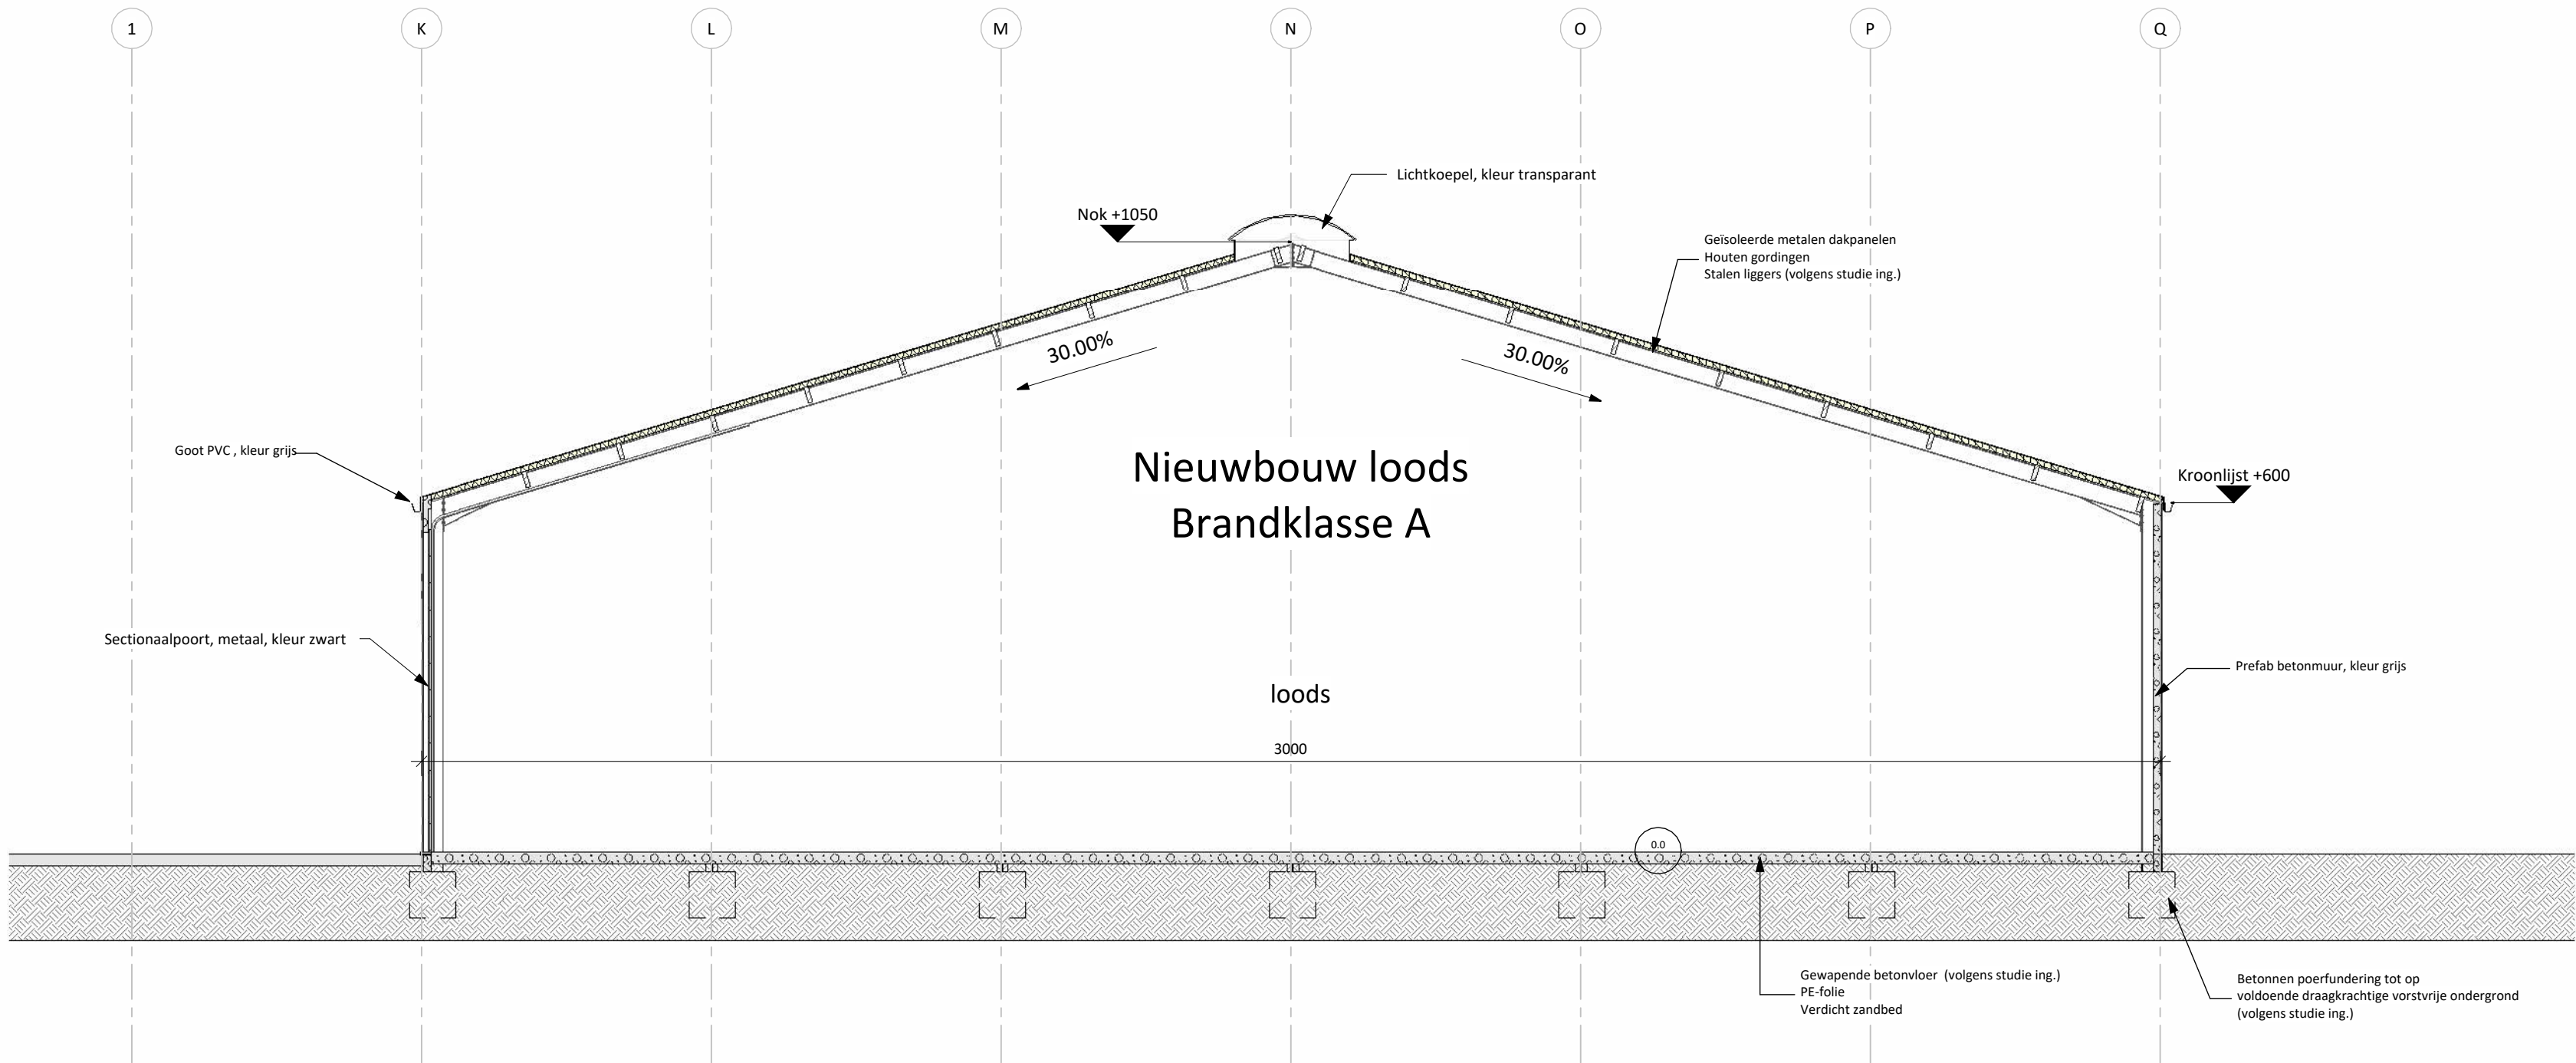

ZIE BIJZONDERE
VOORWAARDE(N)

Doorsnede CC' | Nieuwe toestand | 1 : 100

Project

Nieuwbouw loods + bureau
24-27805
24-02-2025

Bouwplaats

Kattegaver 22 9031 Gent
C0105/A, C0108, C106/A,
C0109

Opdrachtgever

Verhoeven Matthias en Van de Velde Kaat
Kattegaver 22 9031 Gent

In samenwerking met

Biezeweg 15A, 9230 Wetteren



PARALLEL ARCHITECTEN bv

Tel 09 292 10 20
Correspondentie - Biezeweg 15A, 9230 Wetteren
Maatsch. zetel Biezeweg 15A, 9230 Wetteren
info@parallel-architecten.be

