


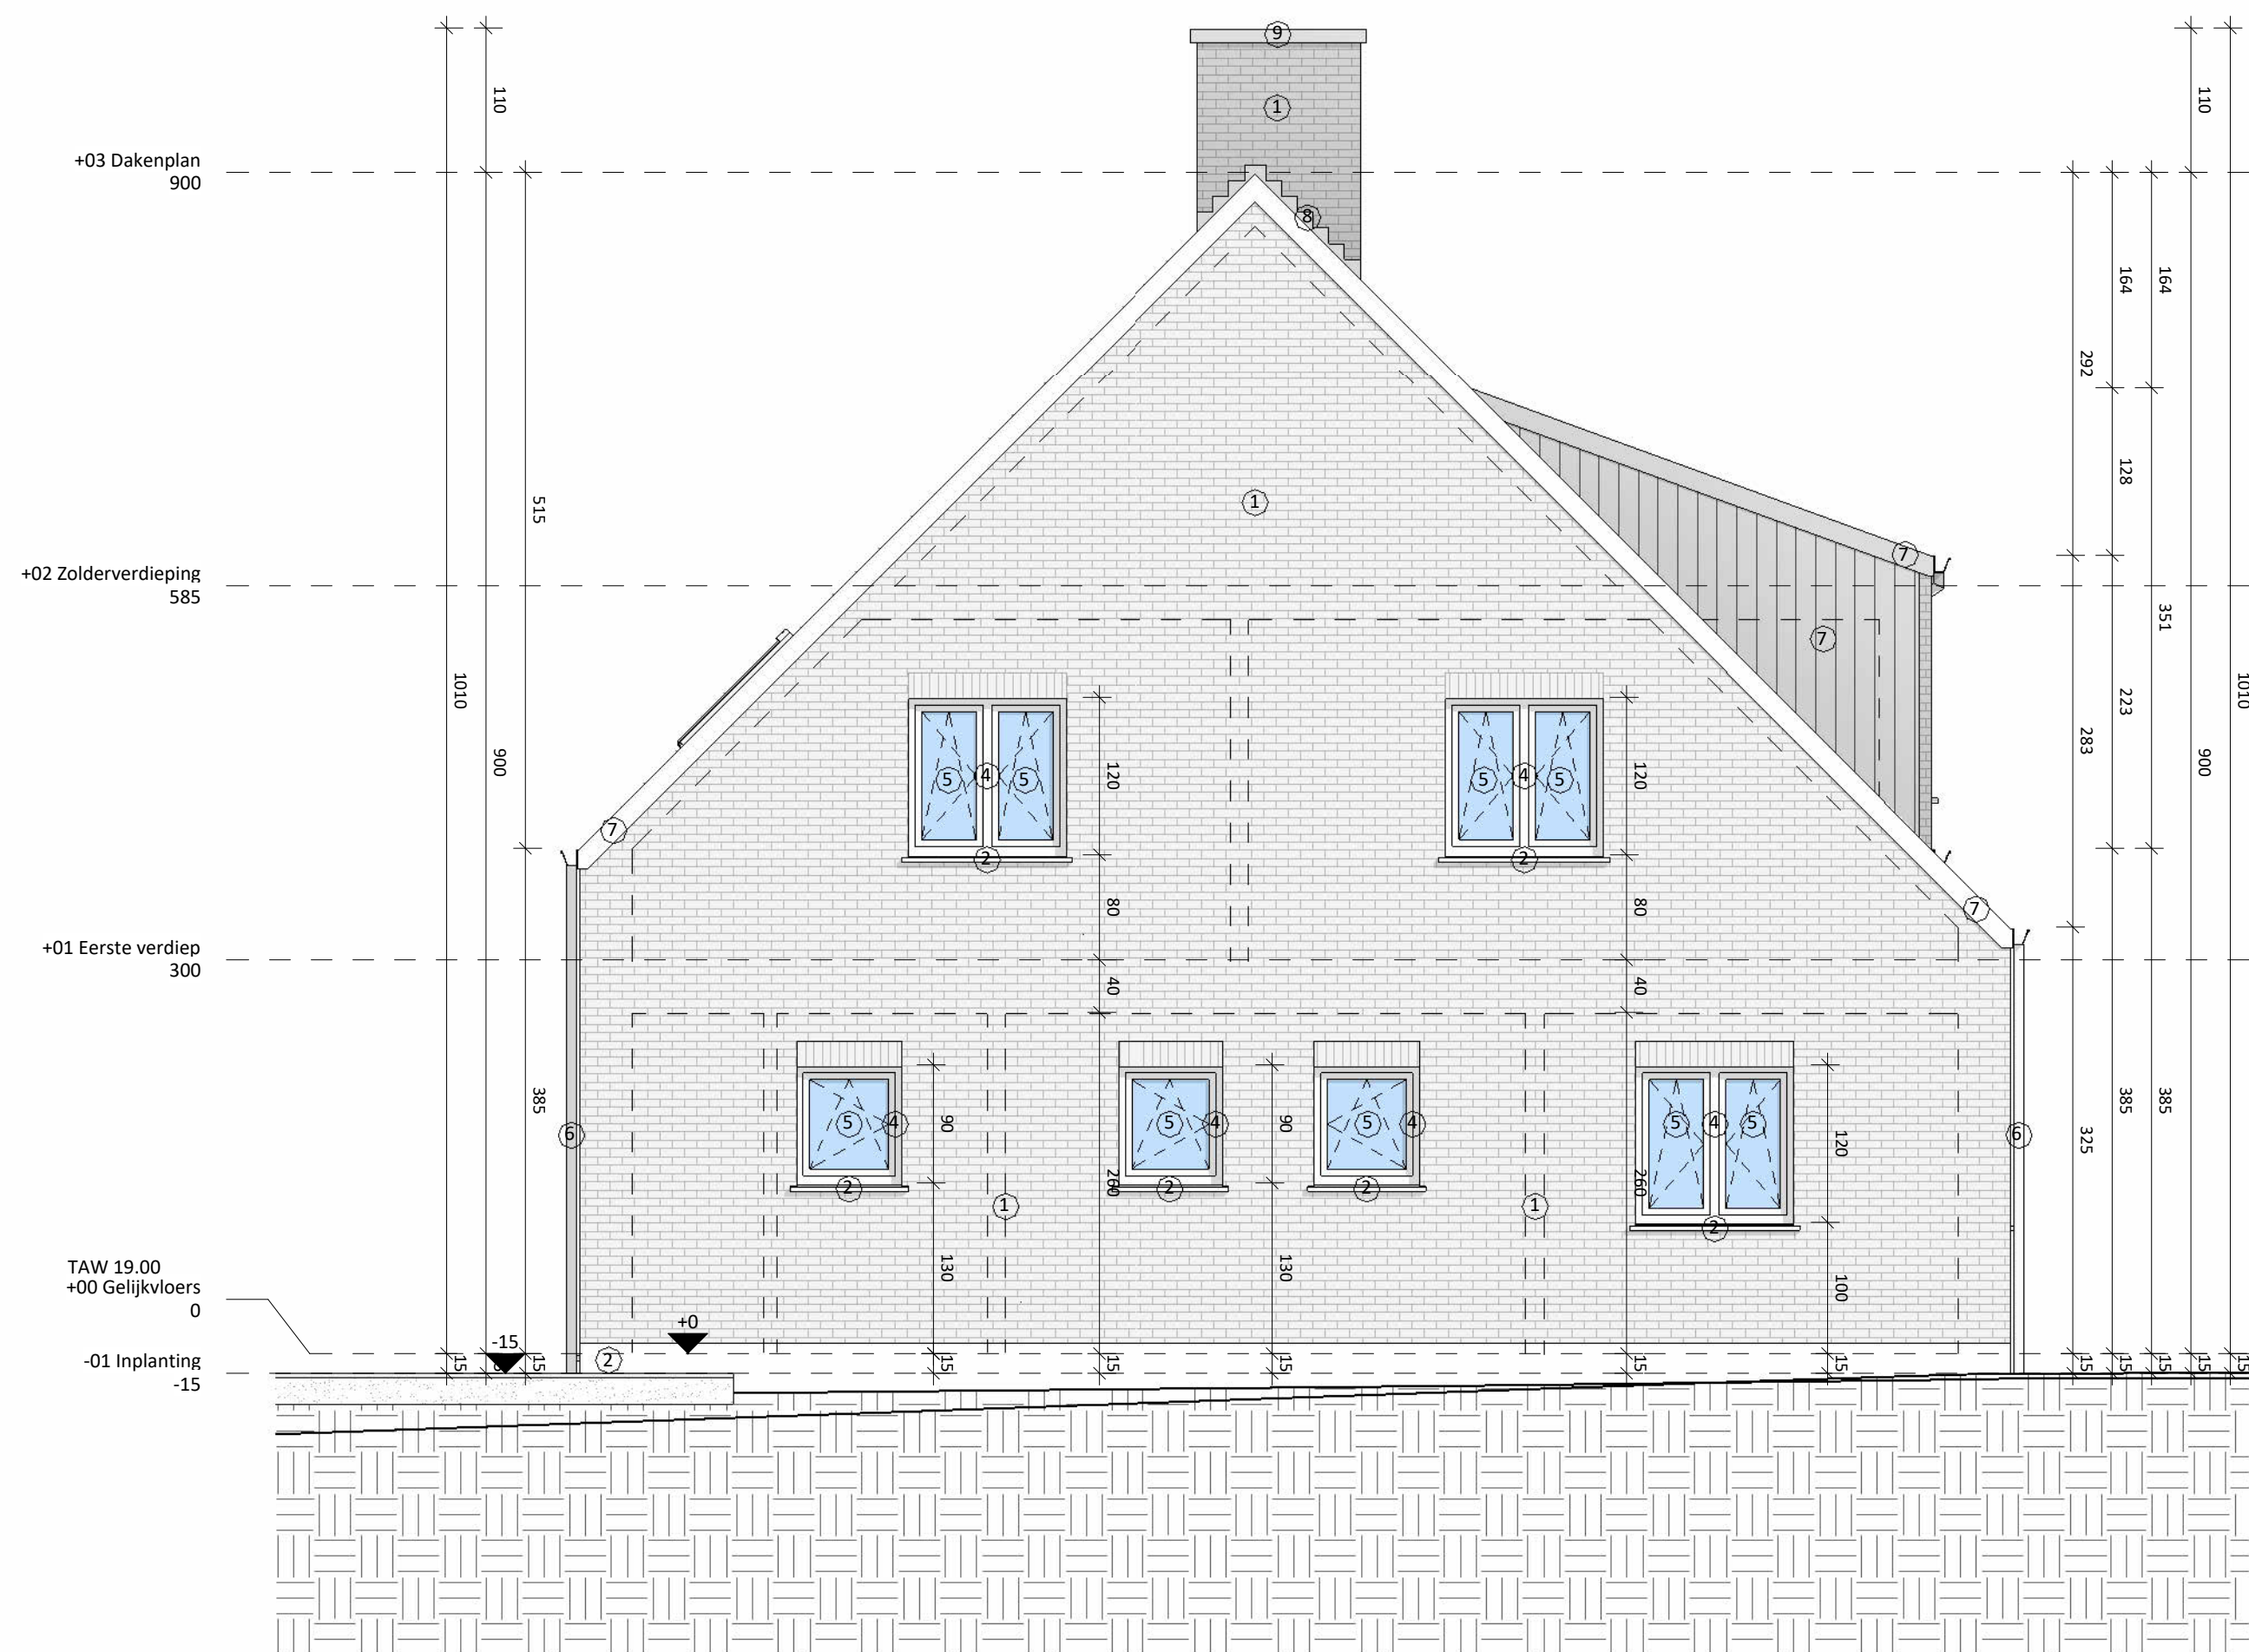

ZIE BIJZONDERE
VOORWAARDE(N)

Linkergevel | Nieuwe toestand | 1 : 50



Project

Nieuwbouw woning
24-27805
24-02-2025

Bouwplaats

Kattegaver 22 9031 Gent
C0105/A, C0108, C106/A,
C0109

Opdrachtgever

Verhoeven Matthias en Van de Velde Kaat
Kattegaver 22 9031 Gent

In samenwerking met

Biezeweg 15A, 9230 Wetteren



PARALLEL ARCHITECTEN bv

Tel 09 292 10 20
Correspondentie - Biezeweg 15A, 9230 Wetteren
Maatsch. zetel Biezeweg 15A, 9230 Wetteren
info@parallel-architecten.be

PARA EL
ARCHITECTEN