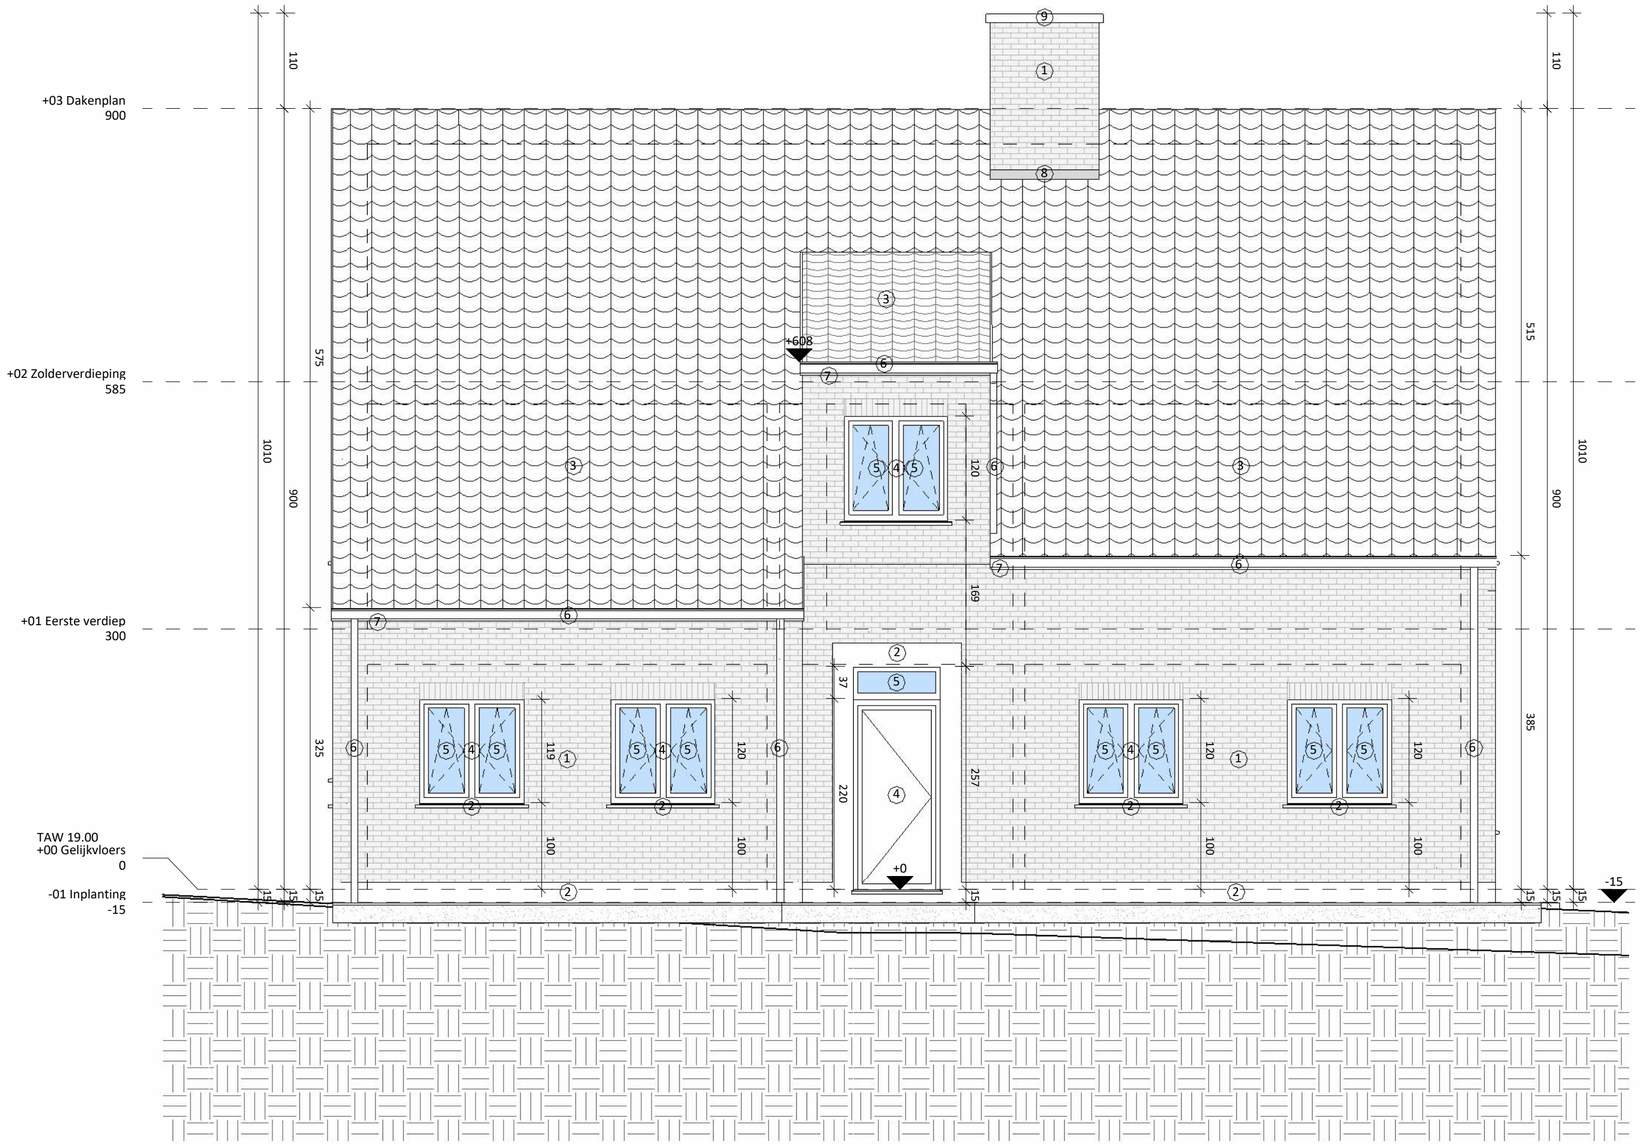

ZIE BIJZONDERE VOORWAARDE(N)

Voorgevel | Nieuwe toestand | 1 : 50

0 50 100

Project
Nieuwbouw woning
24-27805
24-02-2025

Bouwplaats
Kattegaver 22 9031 Gent

C0105/A, C0108, C106/A, C0109

Opdrachtgever
Verhoeven Matthias en Van de Velde Kaat
Kattegaver 22 9031 Gent

In samenwerking met
Biezeweg 15A, 9230 Wetteren

PARALLEL ARCHITECTEN bv
Tel 09 292 10 20
Correspondentie - Biezeweg 15A, 9230 Wetteren
Maatsch. zetel Biezeweg 15A, 9230 Wetteren
info@parallel-architecten.be