


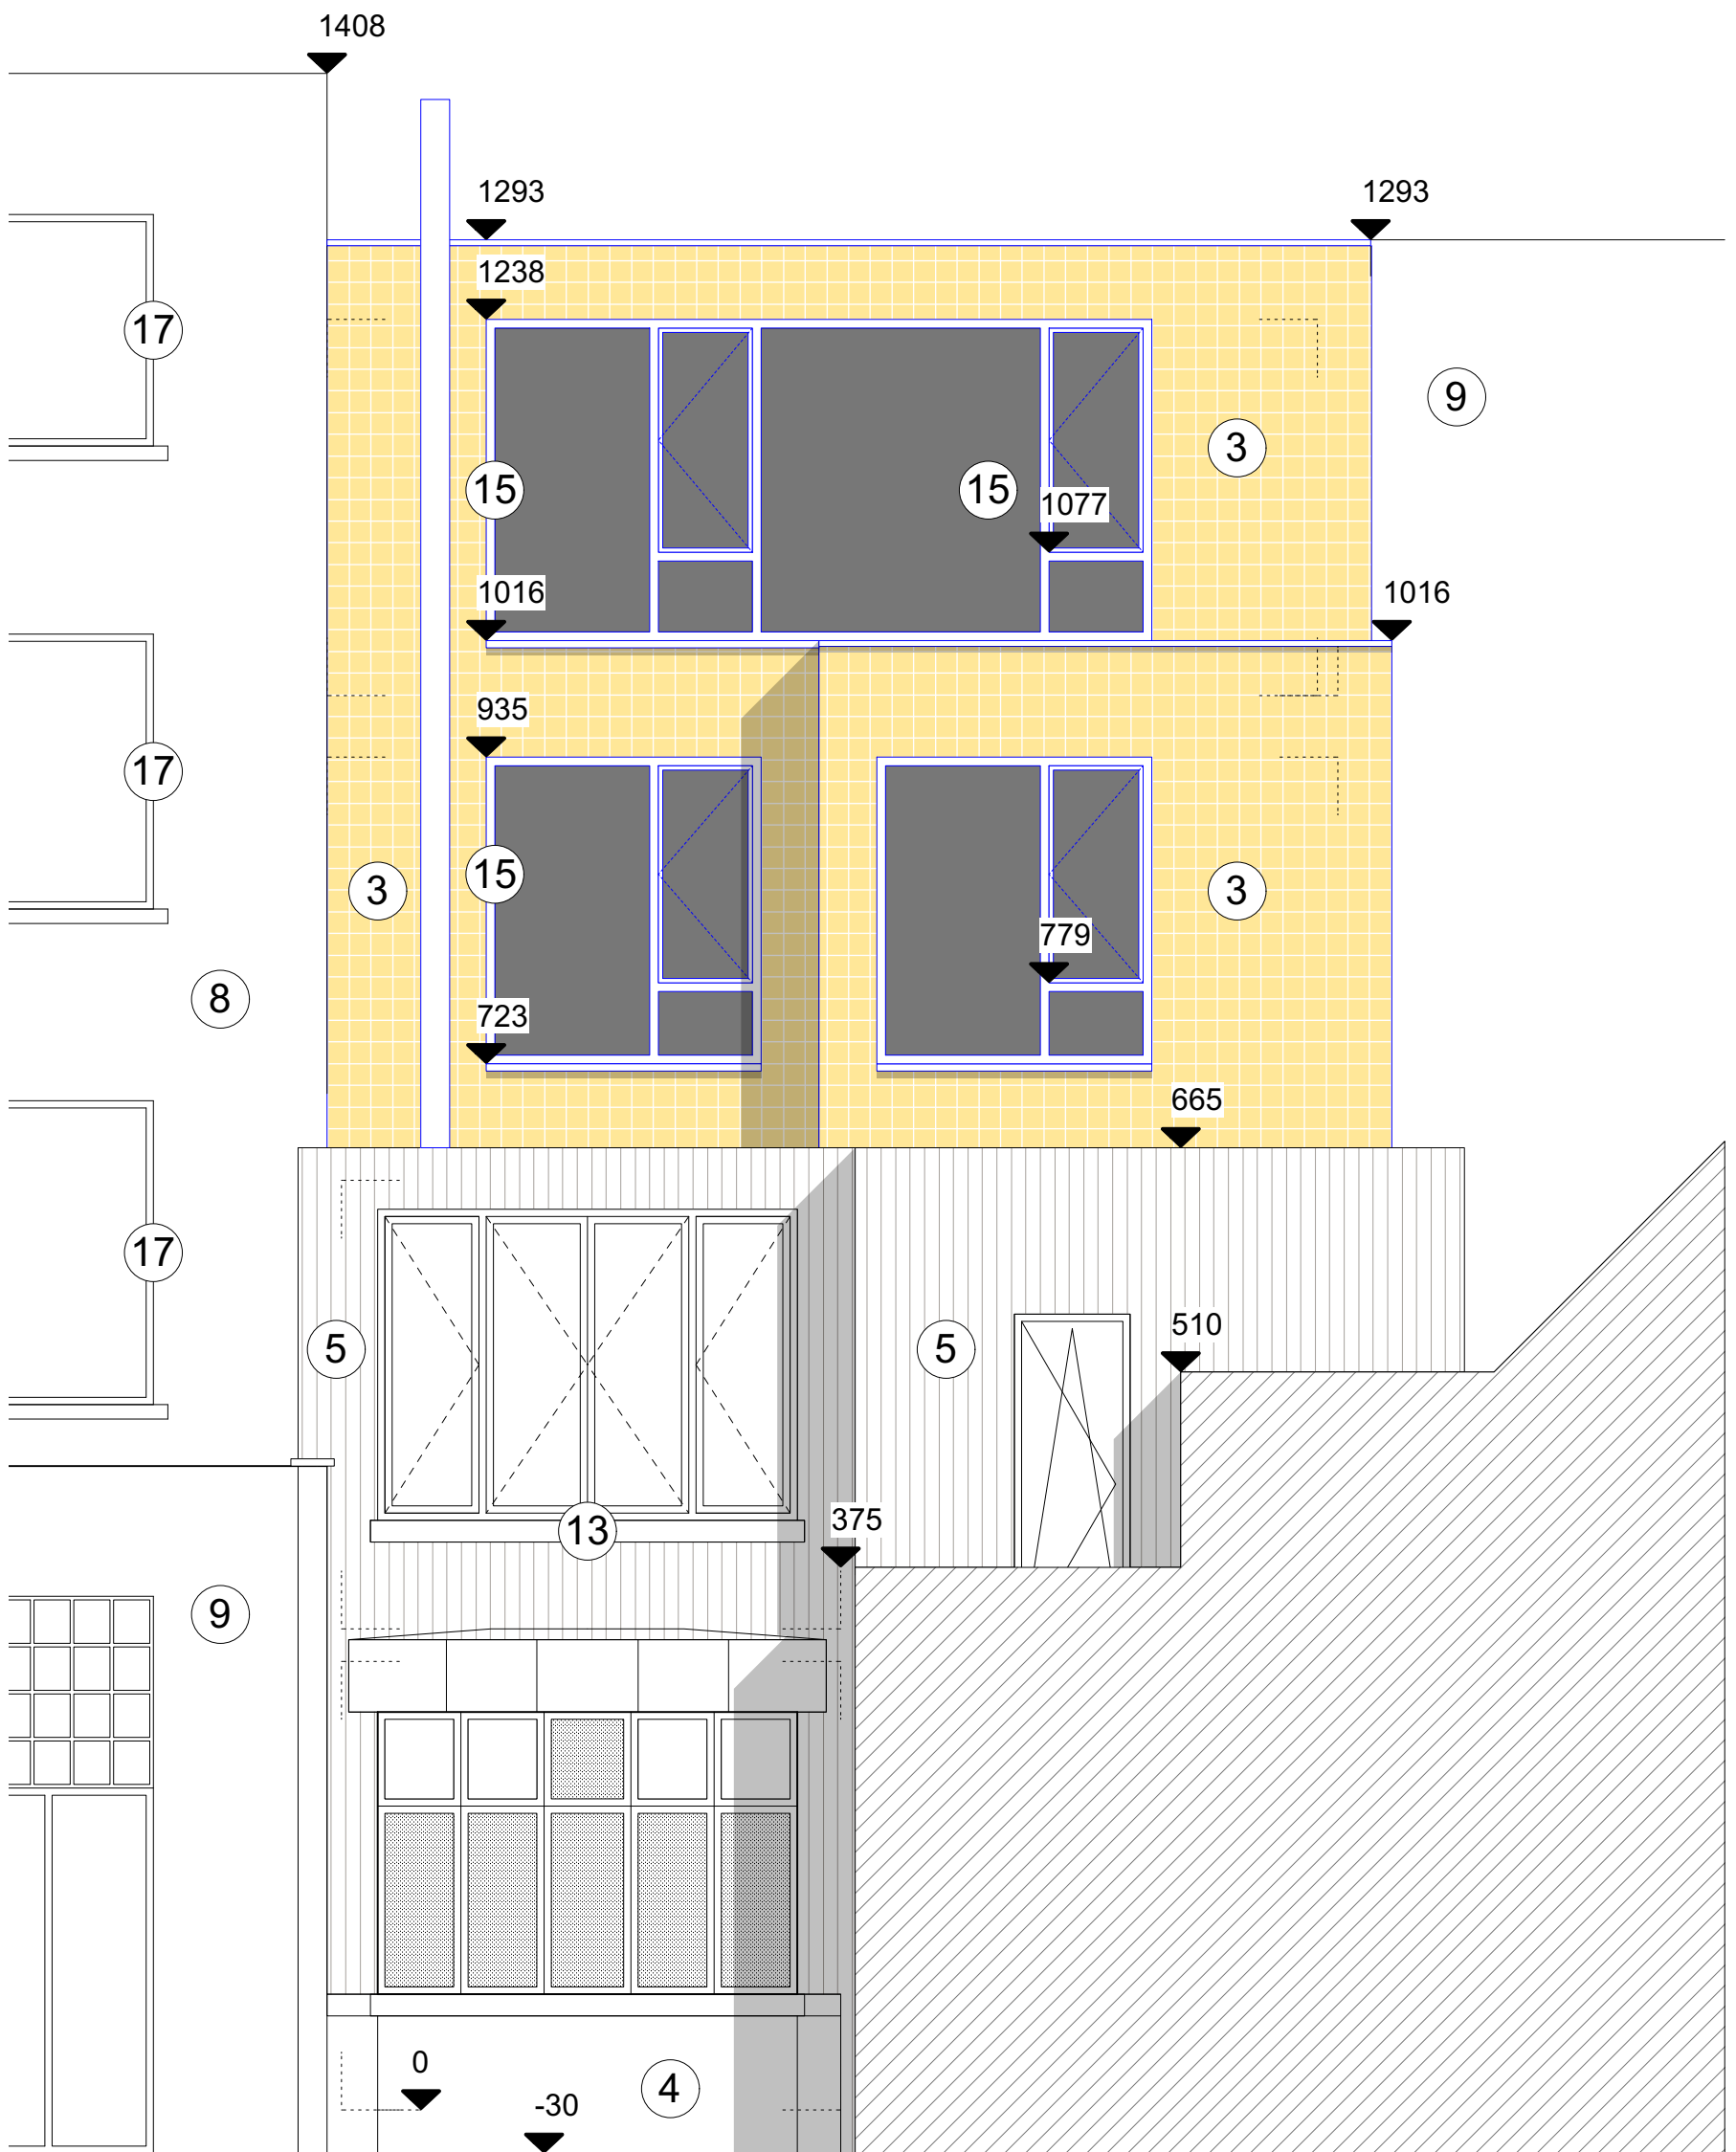

**ZIE BIJZONDERE
VOORWAARDE(N)**

PLANO
ARCHITECTEN

24.07.A

Diethard Van Gampelaere en Anne-Sophie De Koninck

locatie

Tentoonstellingslaan 67, 9000 Gent

datum

6.03.25

schaal

1: 50

OMV

NT_SNEDE AA'
BA_Tentoonstellingslaan 67_S_N_01_2407

