


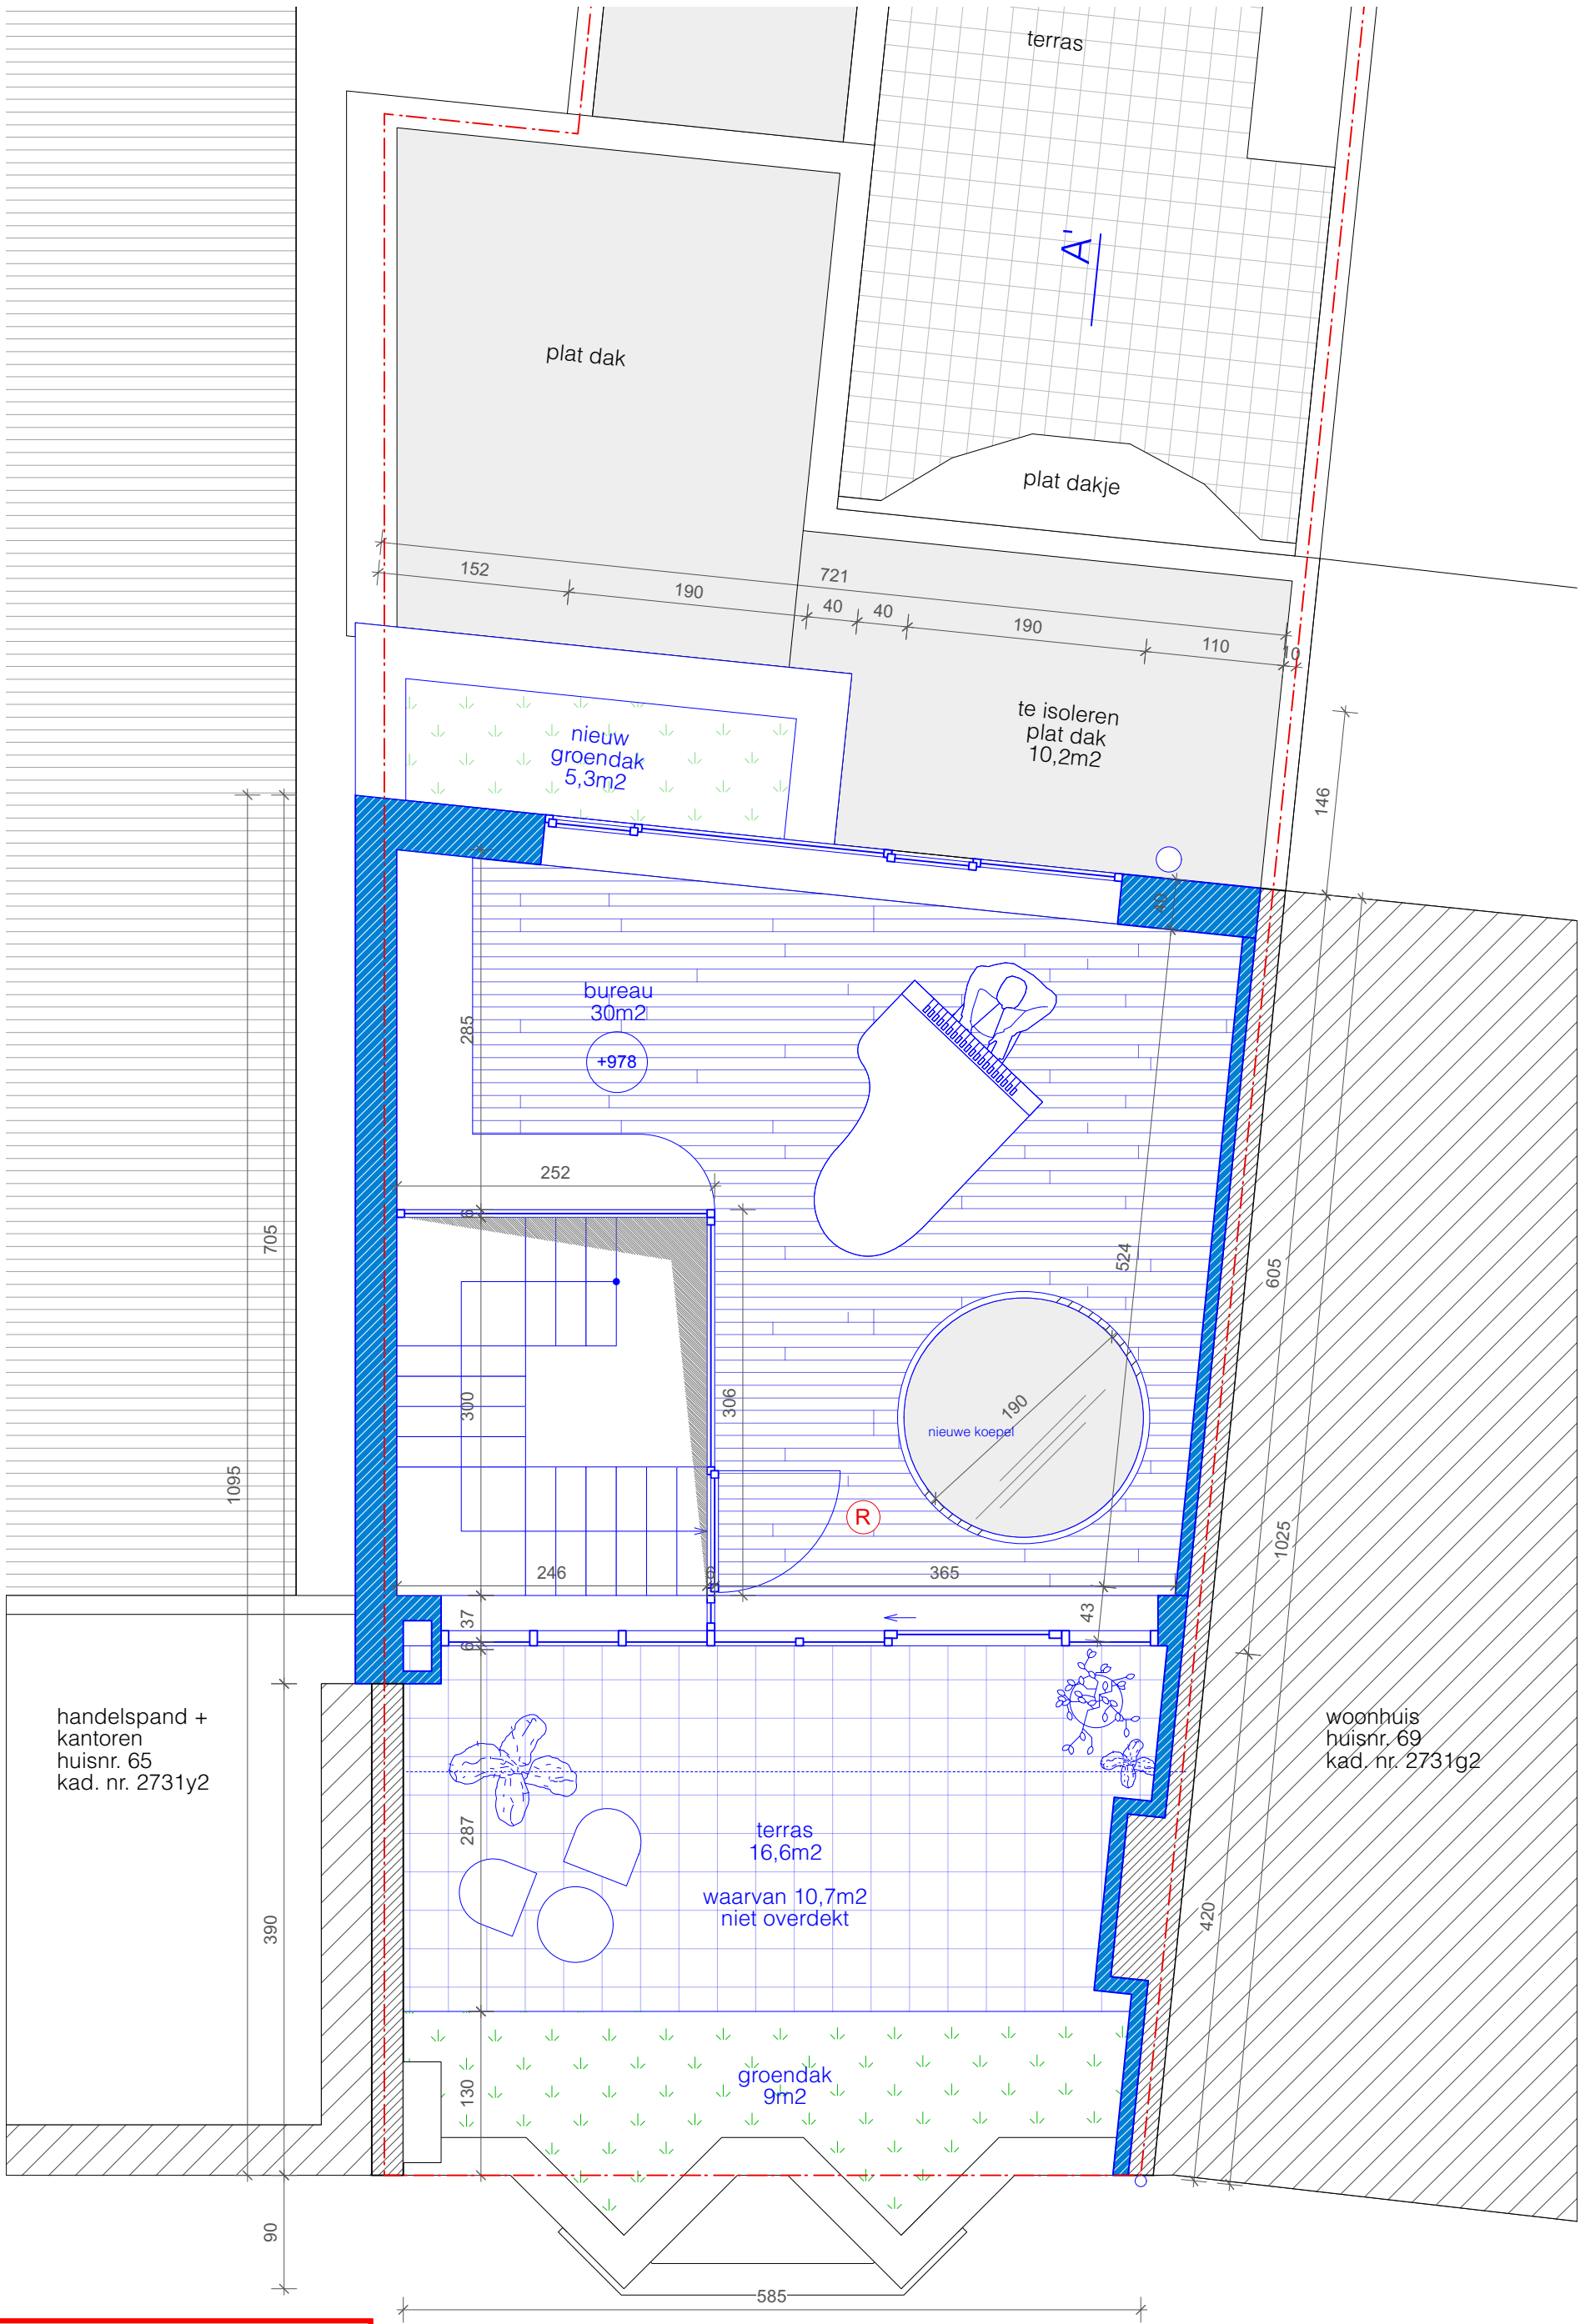

**ZIE BIJZONDERE
VOORWAARDE(N)**

PLANO
ARCHITECTEN

24.07.A
Diethard Van Gampelaere en Anne-Sophie De Koninck

locatie
Tentoonstellingslaan 67, 9000 Gent

datum
6.03.25
schaal
1: 50

OMV
NT_DERDE VERDIEPING
BA_Tentoonstellingslaan 67_P_N_03_2407

