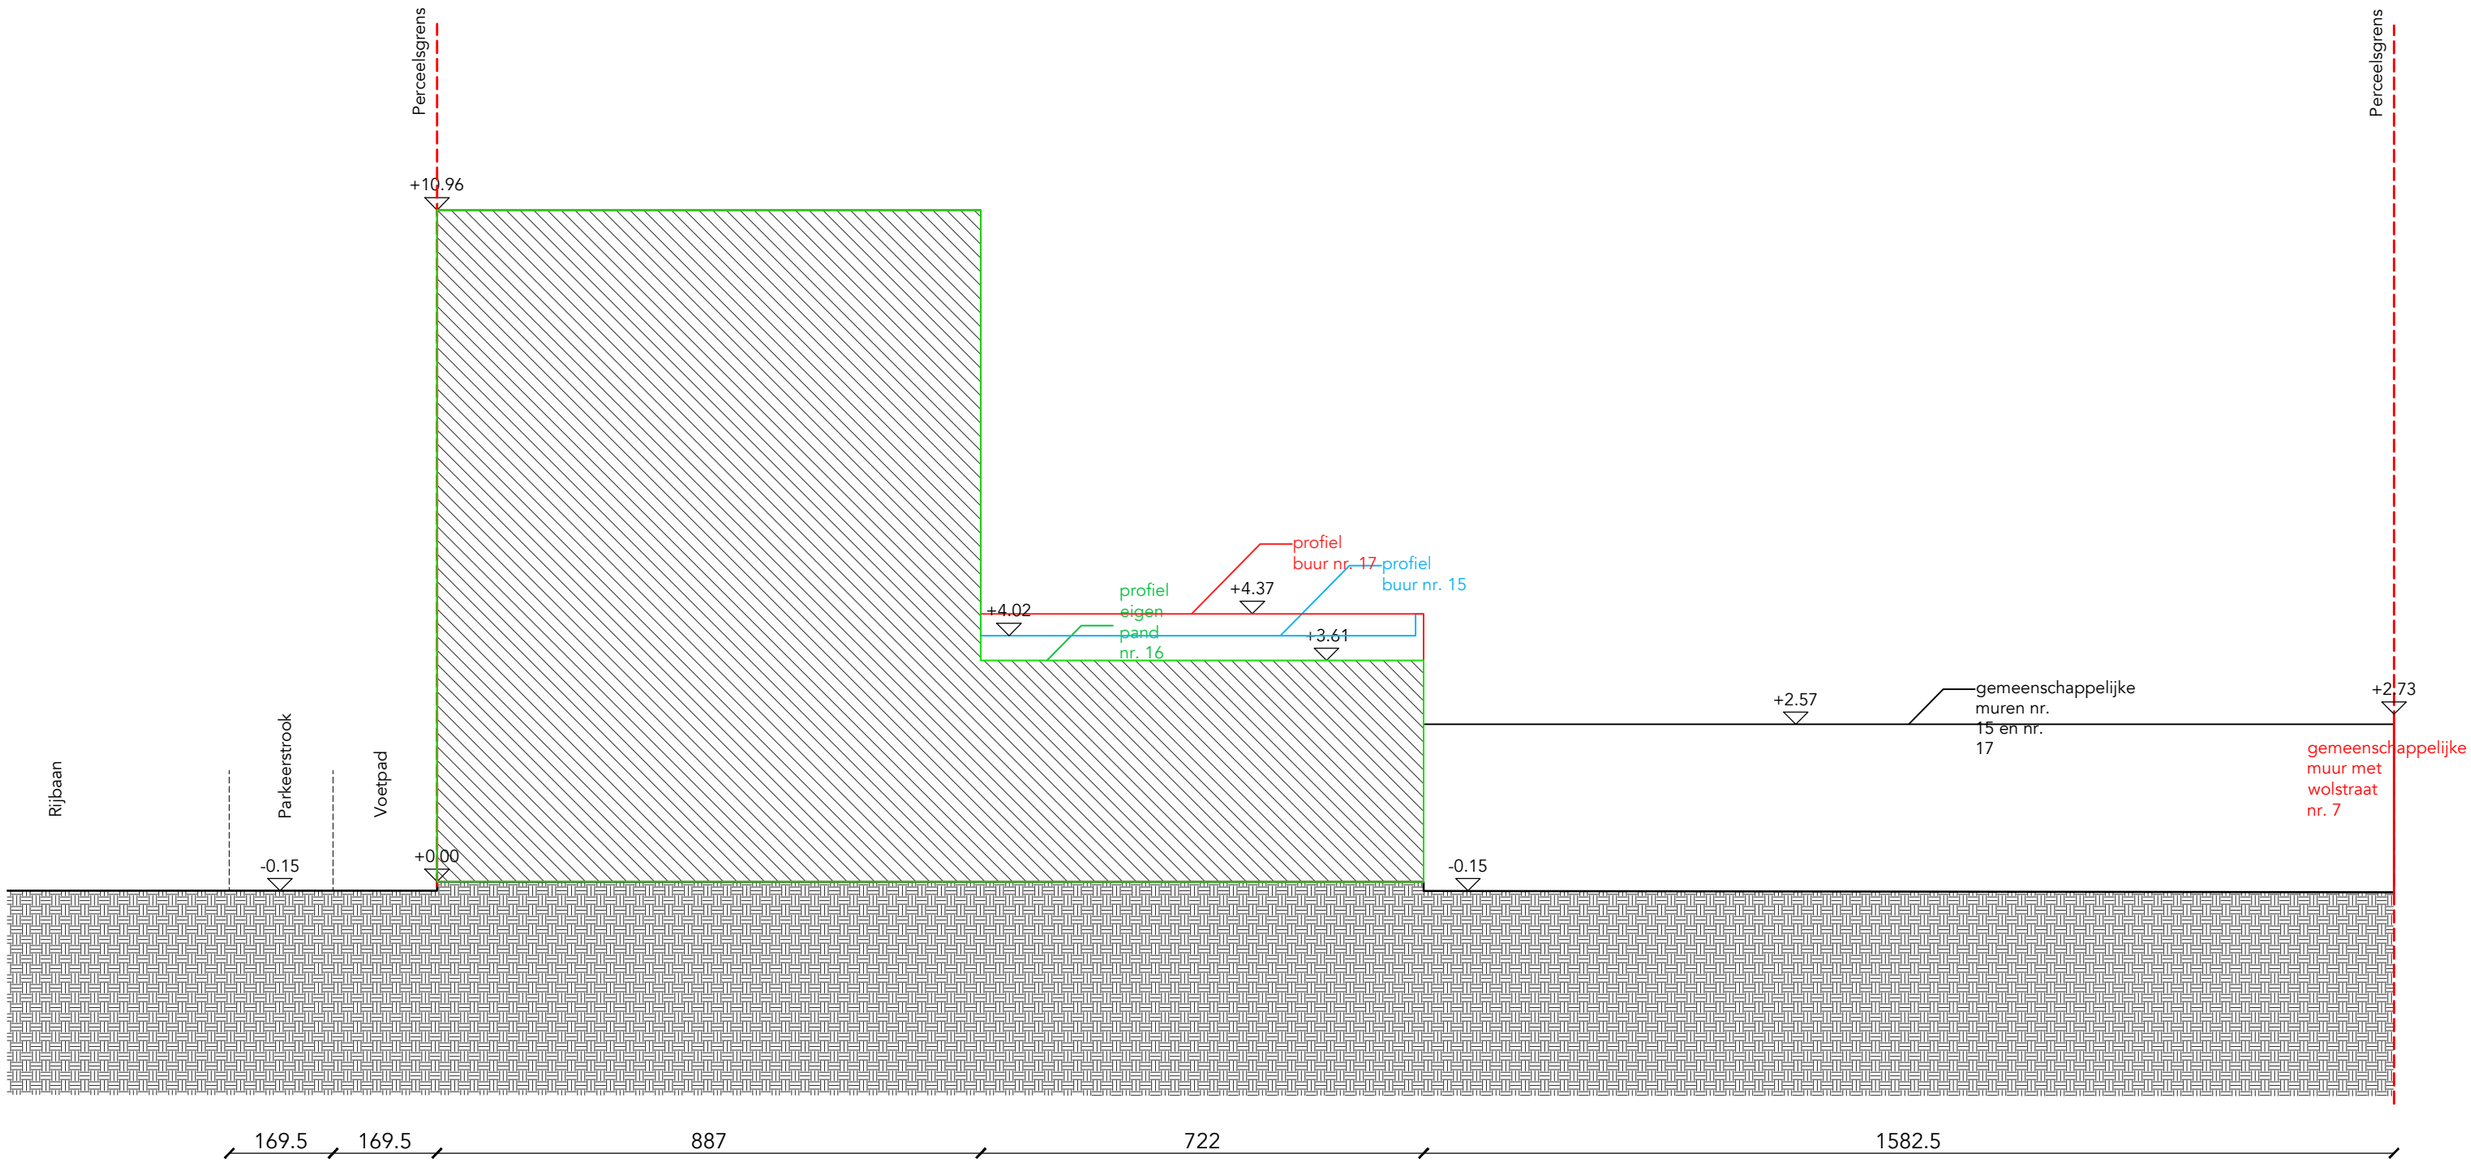

Project:	RAF	Regio:	Belgie	Plan:	BA_RAF_T_B	Plannen
Fase:	Bouwaanvraag	Gemeente:	9030 Gent	Omschrijving:	Terreinsnede nieuwe toestand	Terreinsnede nieuwe toestand
Bouwheer:	Raphaël Maes	Adres:	Gérard Willemotlaan 16	Date:	16/05/2025	
		Kadaster:	GENT 29 AFD, sectie A, perceel 0605/00P002	Schaal:	1:200 op A3	