
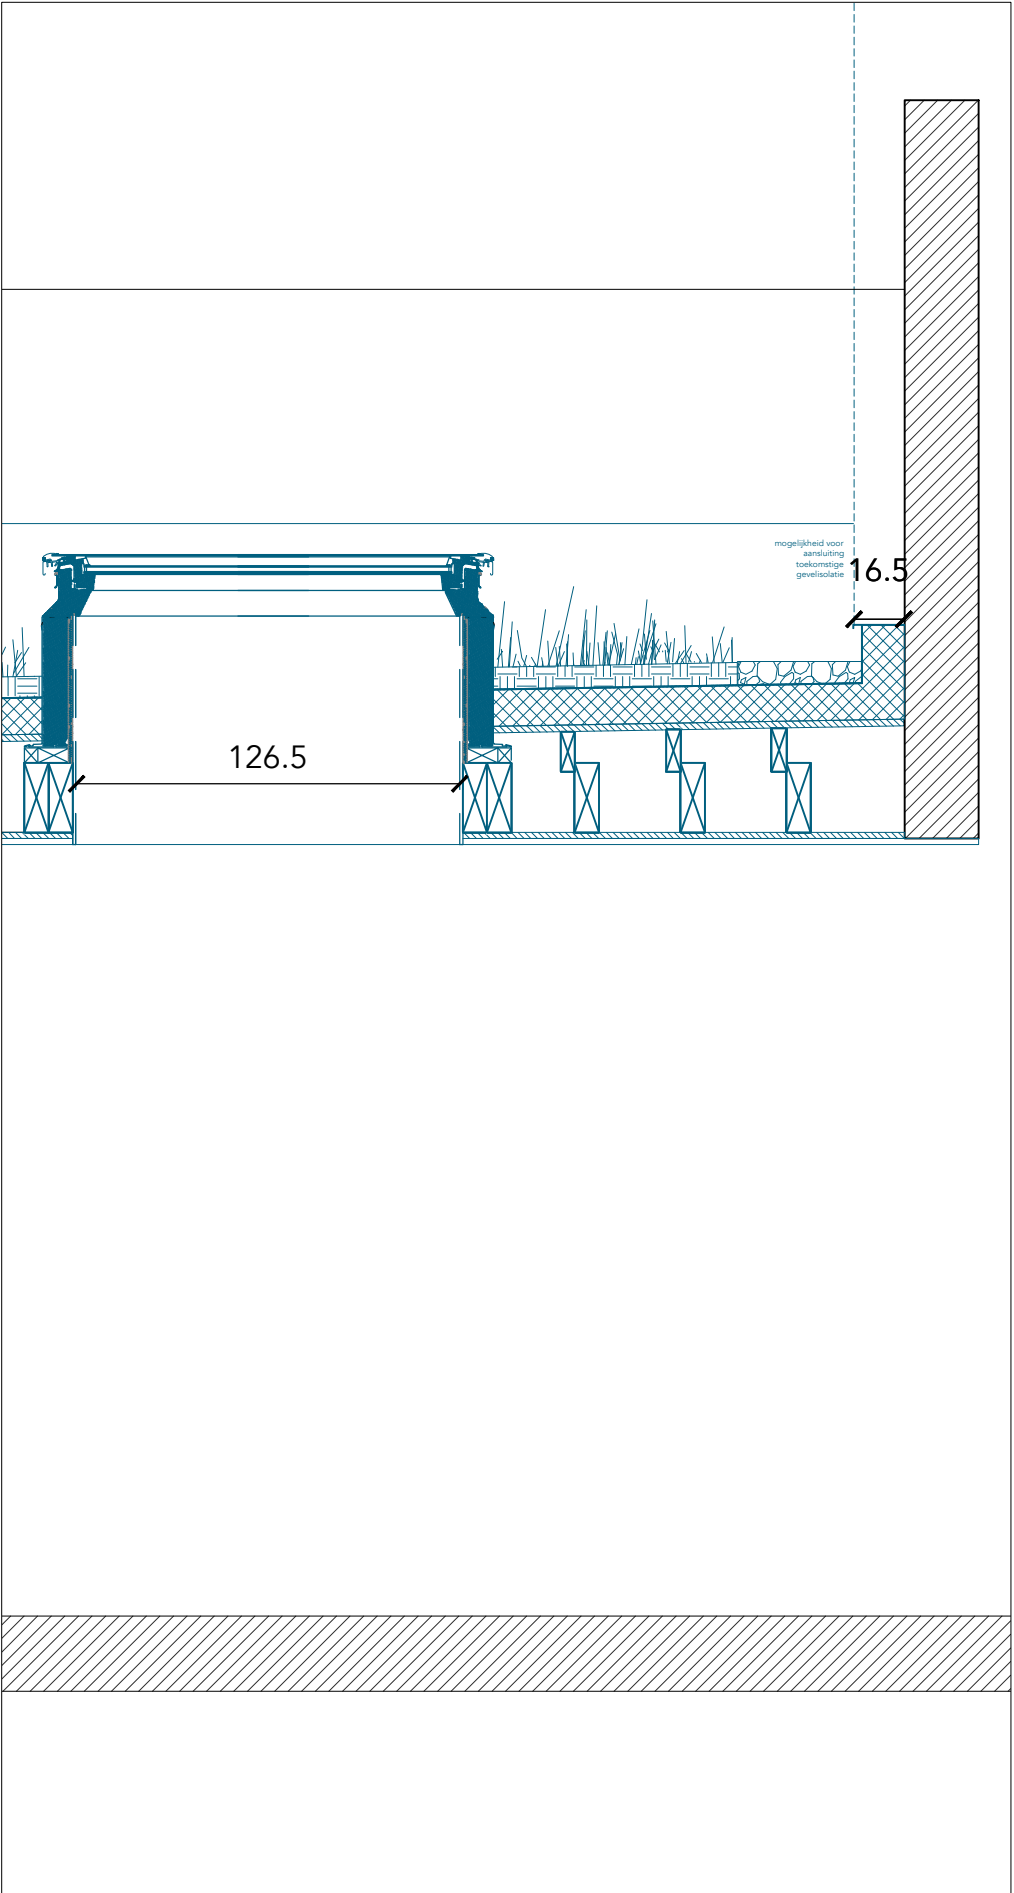


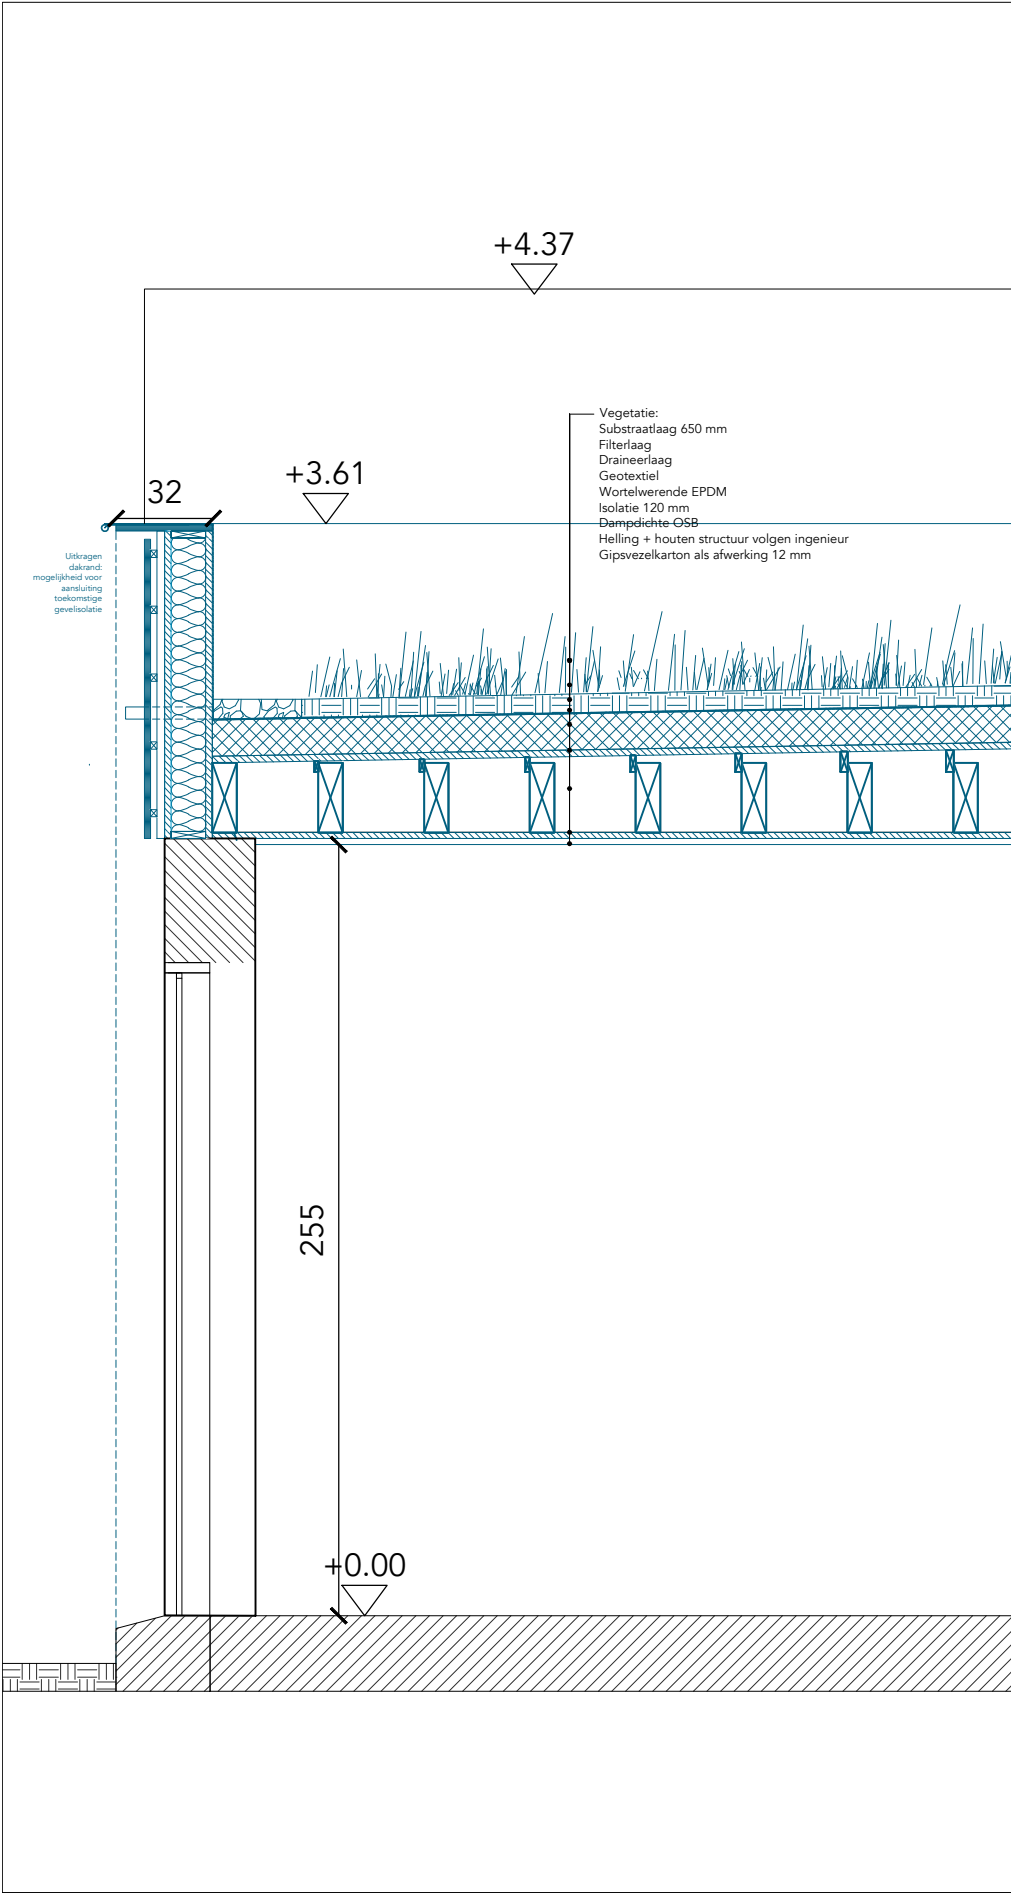

	Project:RAF Fase:Bouwaanvraag Bouwheer:Raphaël Maes	Regio:Belgie Gemeente:9030 Gent Adres:Gérard Willemotlaan 16 Kadaster:GENT 29 AFD, sectie A, perceel 0605/00P002	Plan:BA_RAF_S_N Omschrijving:sne de nieuwe toestand Date:16/05/2025 Schaal:1:25 op A3	Plannen Sne de nieuwe toestand
--	--	--	---	--