


Perceelsgrens

Perceelsgrens

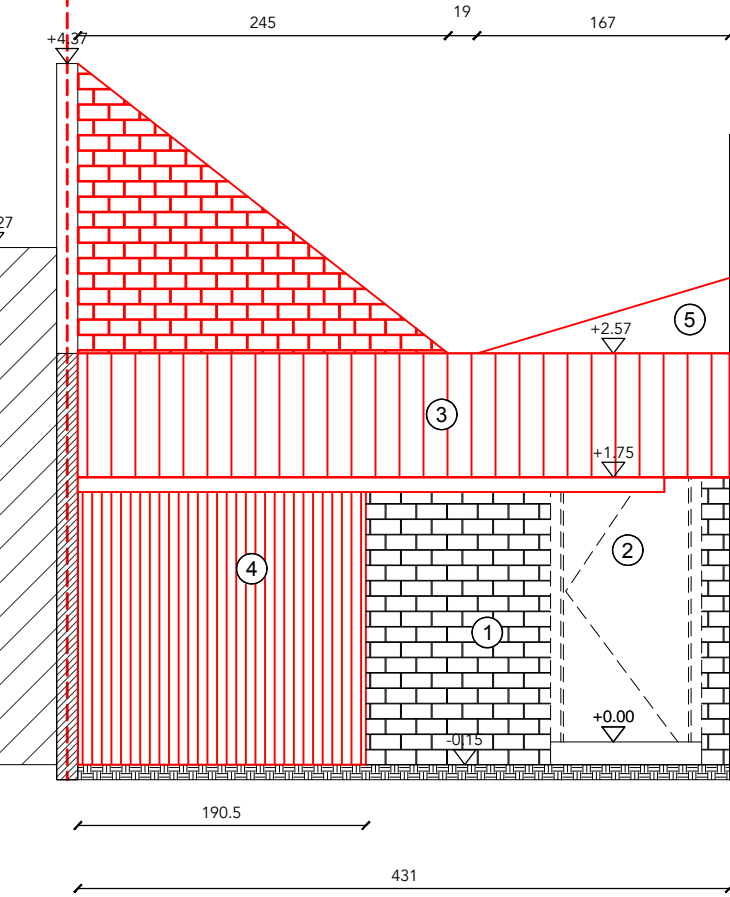

Project: RAF
Fase: Bouwaanvraag
Bouwheer: Raphaël Maes

Regio: Belgie
Gemeente: 9030 Gent
Adres: Gérard Willemotlaan 16
Kadaster: GENT 29 AFD, sectie A,
perceel 0605/00P002

Plan: BA_RAF_G_B
Omschrijving: achtergevel
bestaande toestand
Date: 16/05/2025
Schaal: 1:200 op A3

Plannen

Gevel
bestaande
toestand