


ZIE BIJZONDERE
VOORWAARDEN

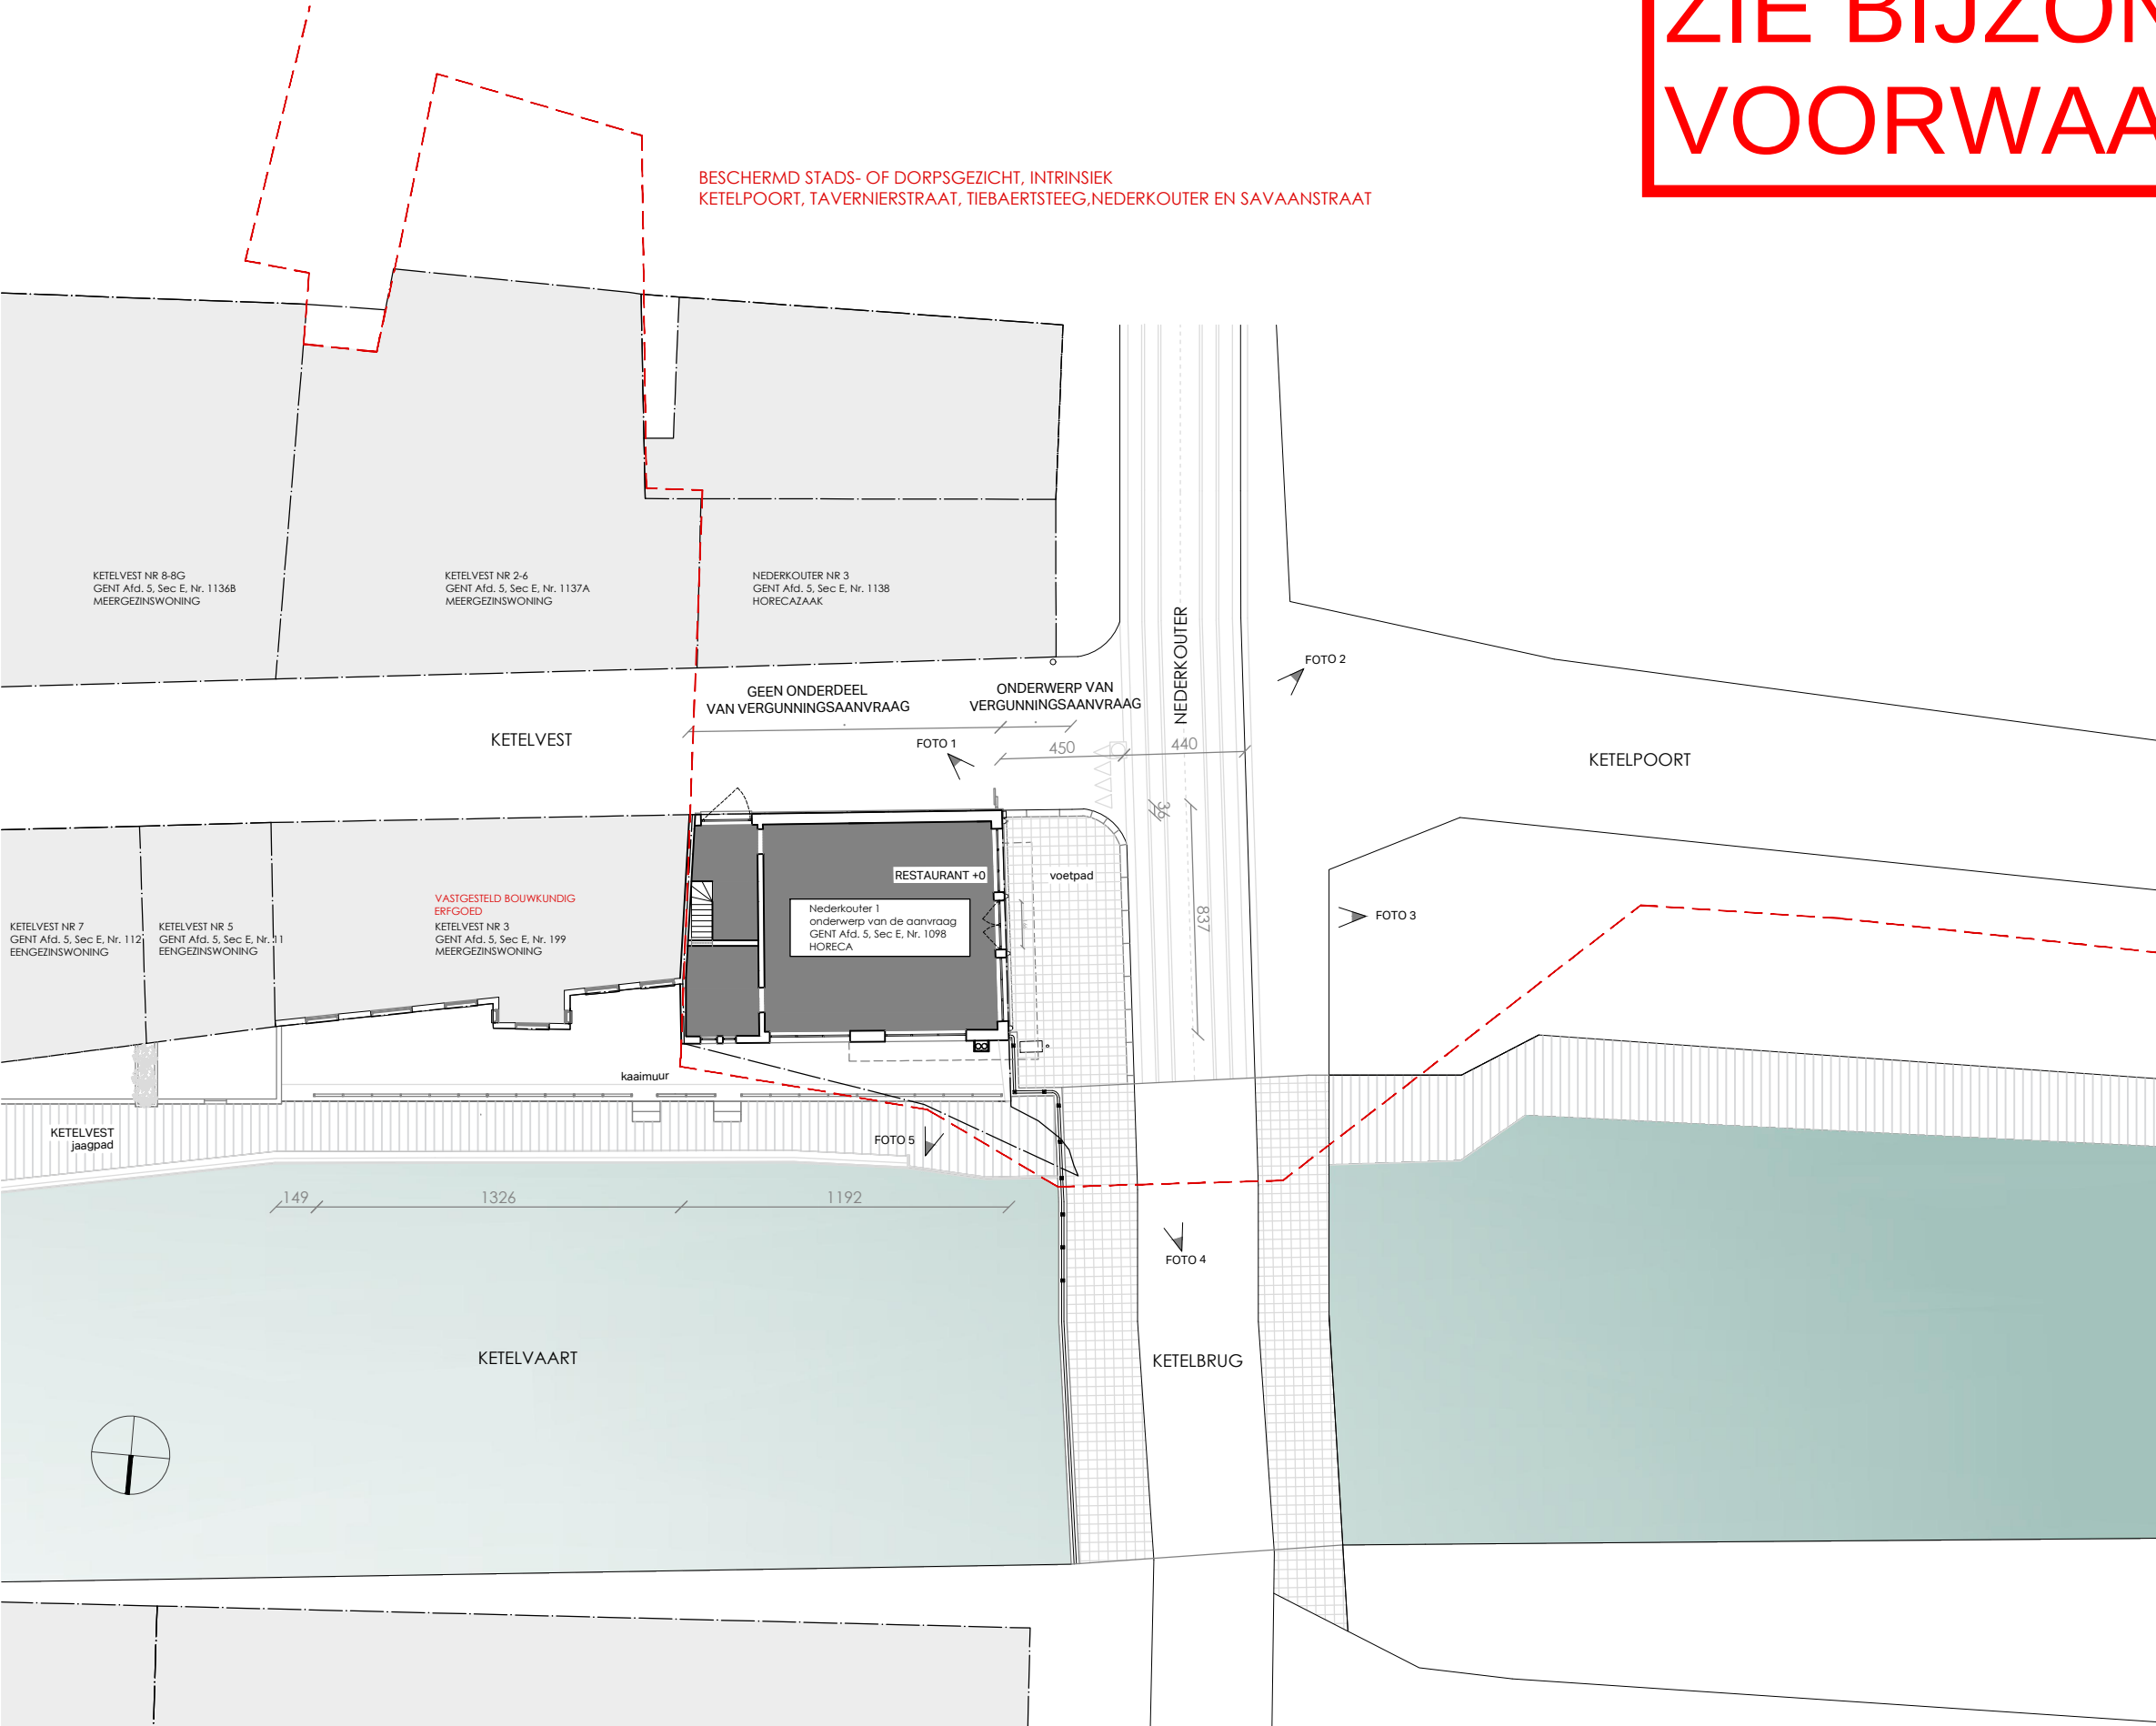

Alle afmetingen zijn louter indicatief en dienen ter plaatse door de aannemer gecontroleerd te worden.
Het nulpas wordt gelijk gelegd met de bovenzijde dorpel van de voordeur van het hoofdgebouw.

Callebaut
Architecten

Sint-Gerolfstraat 32B 9031 Drongen
0032 (0)9 395 10 10
info@callebaut-architecten.be
www.callebaut-architecten.be

PROJECT NR
23-13-RESTAURANT REVUE
Nederkouter 1
9000 Gent

TEKENING
VT INPLANTINGSPLAN

DATUM
22.04.2025

FORMAAT
A3

SCHAAL
1/250

