


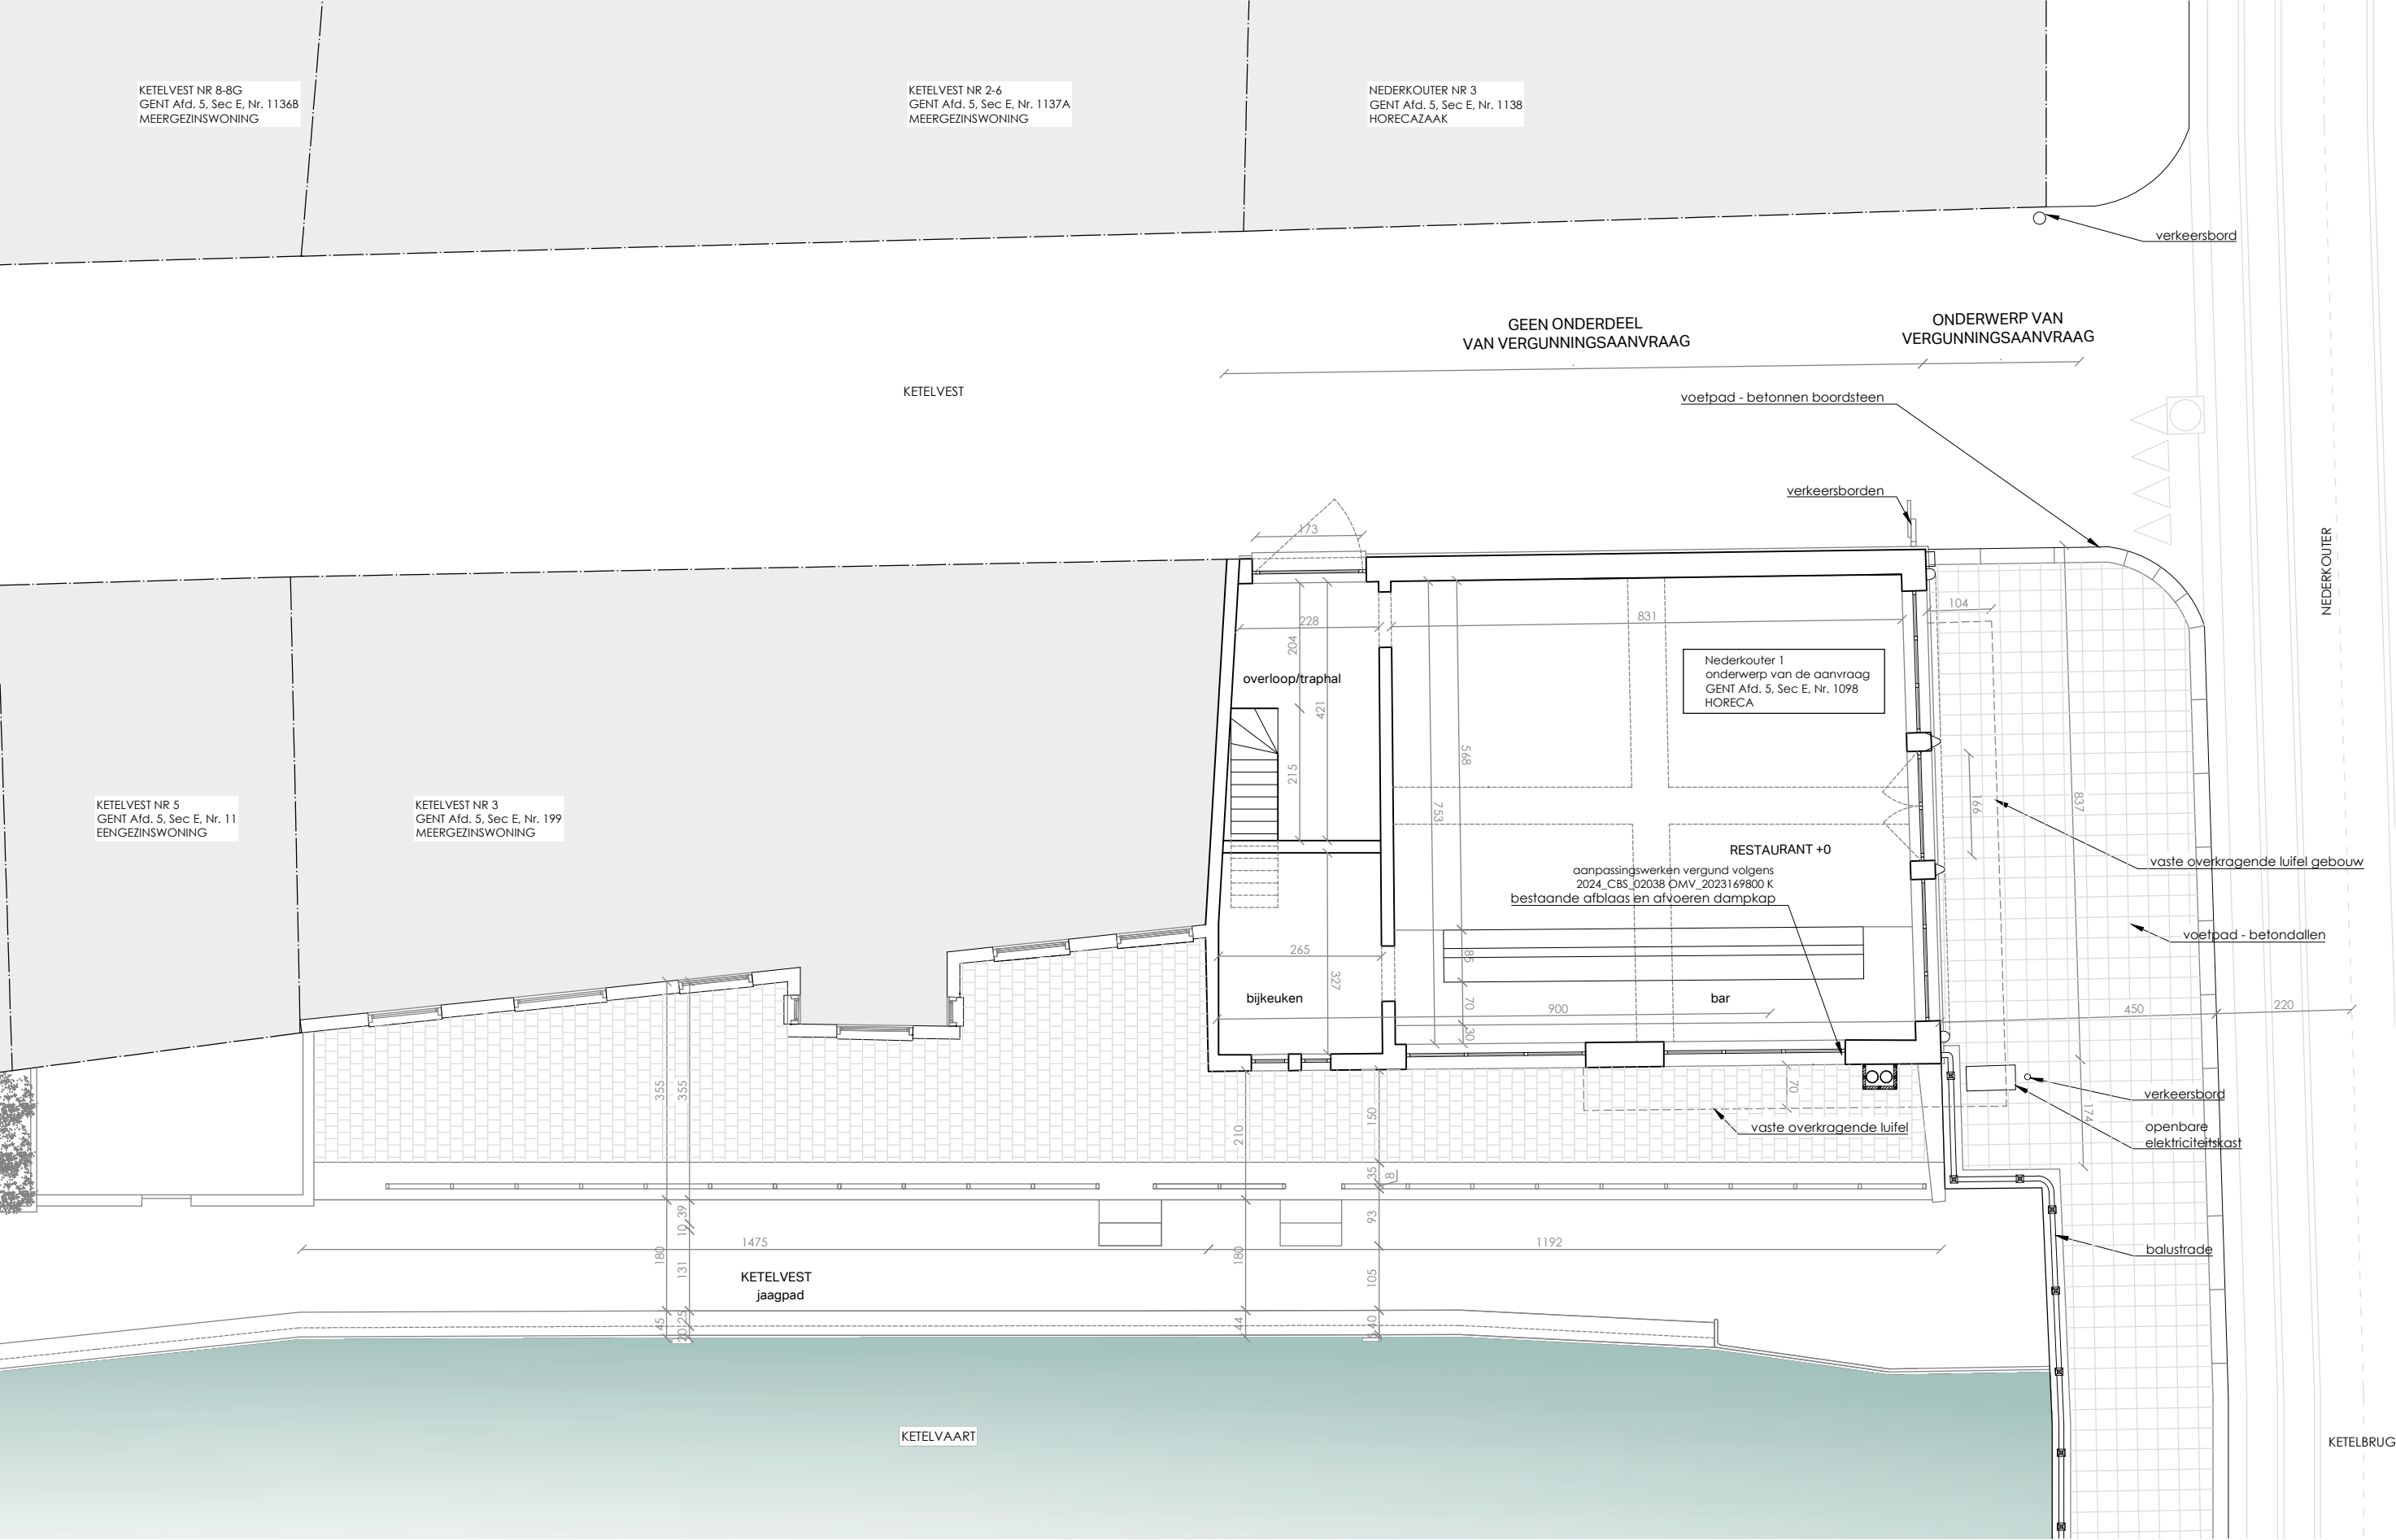

Alle afmetingen zijn louter indicatief en dienen ter plaatse door de aannemer gecontroleerd te worden.  
Het nulpas wordt gelijk gelegd met de bovenzijde dorpel van de voordeur van het hoofdgebouw.

| PROJECT                                              | NR | TEKENING     | DATUM      | FORMAAT | SCHAAL |
|------------------------------------------------------|----|--------------|------------|---------|--------|
| 23-13-RESTAURANT REVUE<br>Nederkouter 1<br>9000 Gent |    | VT GRONDPLAN | 22.04.2025 | A3      | 1/100  |

Sint-Gerolfstraat 32B 9031 Drongen  
0032 (0)9 395 10 10  
info@callebaut-architecten.be  
www.callebaut-architecten.be

Callebaut  
Architecten

1050300200300400500

meeteenhed centimeter