


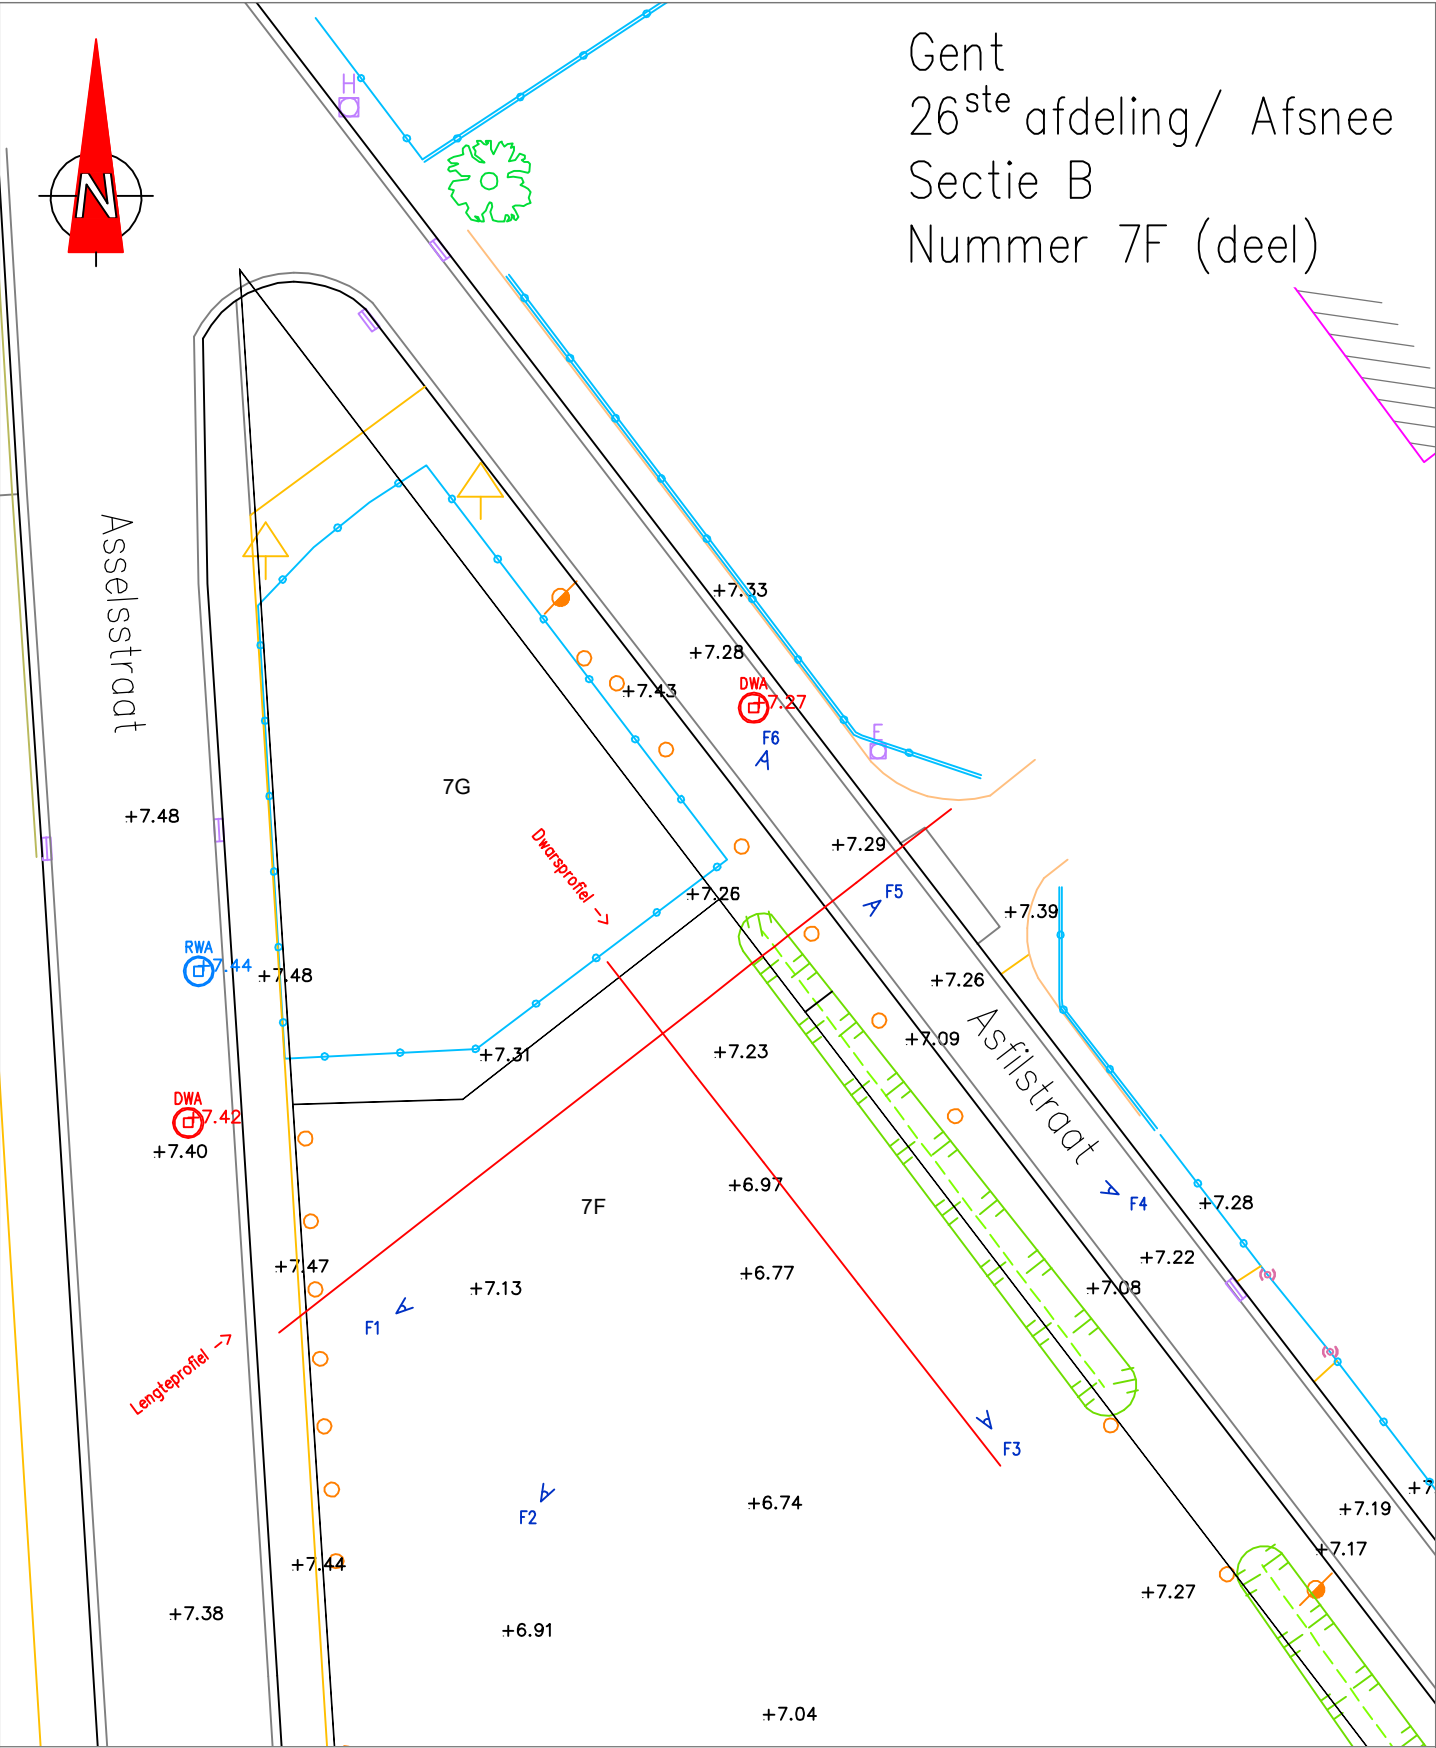

BESTAANDE TOESTAND

SCHAAL: 1/250 DOSSIERNUMMER: 91008500




Eke eindgebruiker van de digitale versie van deze opmeting dient zich ervan te vergewissen dat de nauwkeurigheid van elk object op dit plan bepaald wordt door idealisatie, zijn relatieve en zijn absolute positie. Elk object heeft een standaardafwijking afhankelijk van de gebruikte opmetings- en karteringstechniek welke werd gekozen in functie van de specificaties van de opdracht.
Elk ontwerp of inplanting met specifieke nauwkeurigheidseisen, gebaseerd en/of ingepast op de digitale versie, dient voor uitvoering of verdere goedkeuring te worden nagetrokken en/of gecontroleerd op haalbaarheid voor het beoogde doel.

Dwars- en lengteprofiel

Dwarsprofiel


V-vlak
5.00m.

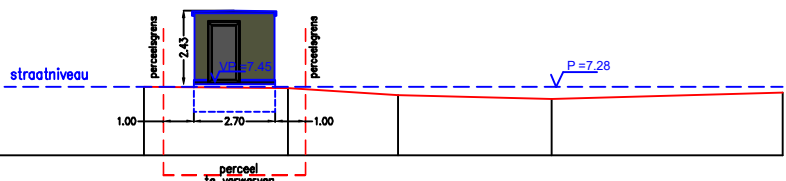

Terreinhoogte	7.28	7.22	6.99	6.67	7.08
Cumulafstand	0.00	4.77	8.41	13.49	21.13
Tussenafstand		4.77	3.64	5.08	7.64

Lengteprofiel

V-vlak
5.00m.

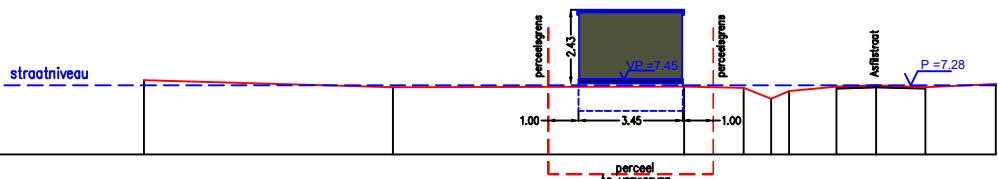


Terreinhoogte	7.46	7.22	7.24	7.20	6.85	7.11	7.24	7.28	7.23	7.32
Cumulafstand	0.00	8.24	17.86	19.84	20.76	24.34	22.90	24.21	25.85	28.17
Tussenafstand		8.24	9.61	1.98	0.91	4.58	1.56	1.31	1.64	2.32

SCHAAL: 1/250 DOSSIERNUMMER: 91008500



	STEENSLAG		BOORDSTEEN CATEGORIE 2		HYDRANT		STRUIK
	BETONTEGELS		BOORDSTEEN		STRAATKAP WATER		LOOFBOOM
	BETONSTRAATSTENEN		RAND VAN DE RIJBAAN		STRAATKAP ELECTR.		STRONK
	BETON		GRENS ONVERHARDE ZONE		STRAATKAP GAS		NAALDBOOM
	ASFALT		HAAG		DEKSEL DIVERS		HUISAANSLUITING DWA
	KASSEIEN		BOVENKANT TALUD		SLIKKER		HUISAANSLUITING RWA
	DORPELPEIL GARAGE		AS GRACHT		DEKSEL RIOLERING ROND		PAAL DIVERS
	DORPELPEIL HUIS		BUGEBOUW		DEKSEL RIOLERING VIERKANT		ELEKTRICITEITSPAAL
	REFLECTORPAALTJE		GEBOUW		AFSLUITING ALGEMEEN		VERLICHTINGSPAAL
	POLYGOONPUNT		MUUR HOOG		WEIDEAFSLUITING		SIGNALISATIE VERKEERSTEKEN
	GRENSPAAL BESTAAND		MUUR LAAG		AFSLUITING BETONPLATEN		SIGNALISATIE PLAATNAAM

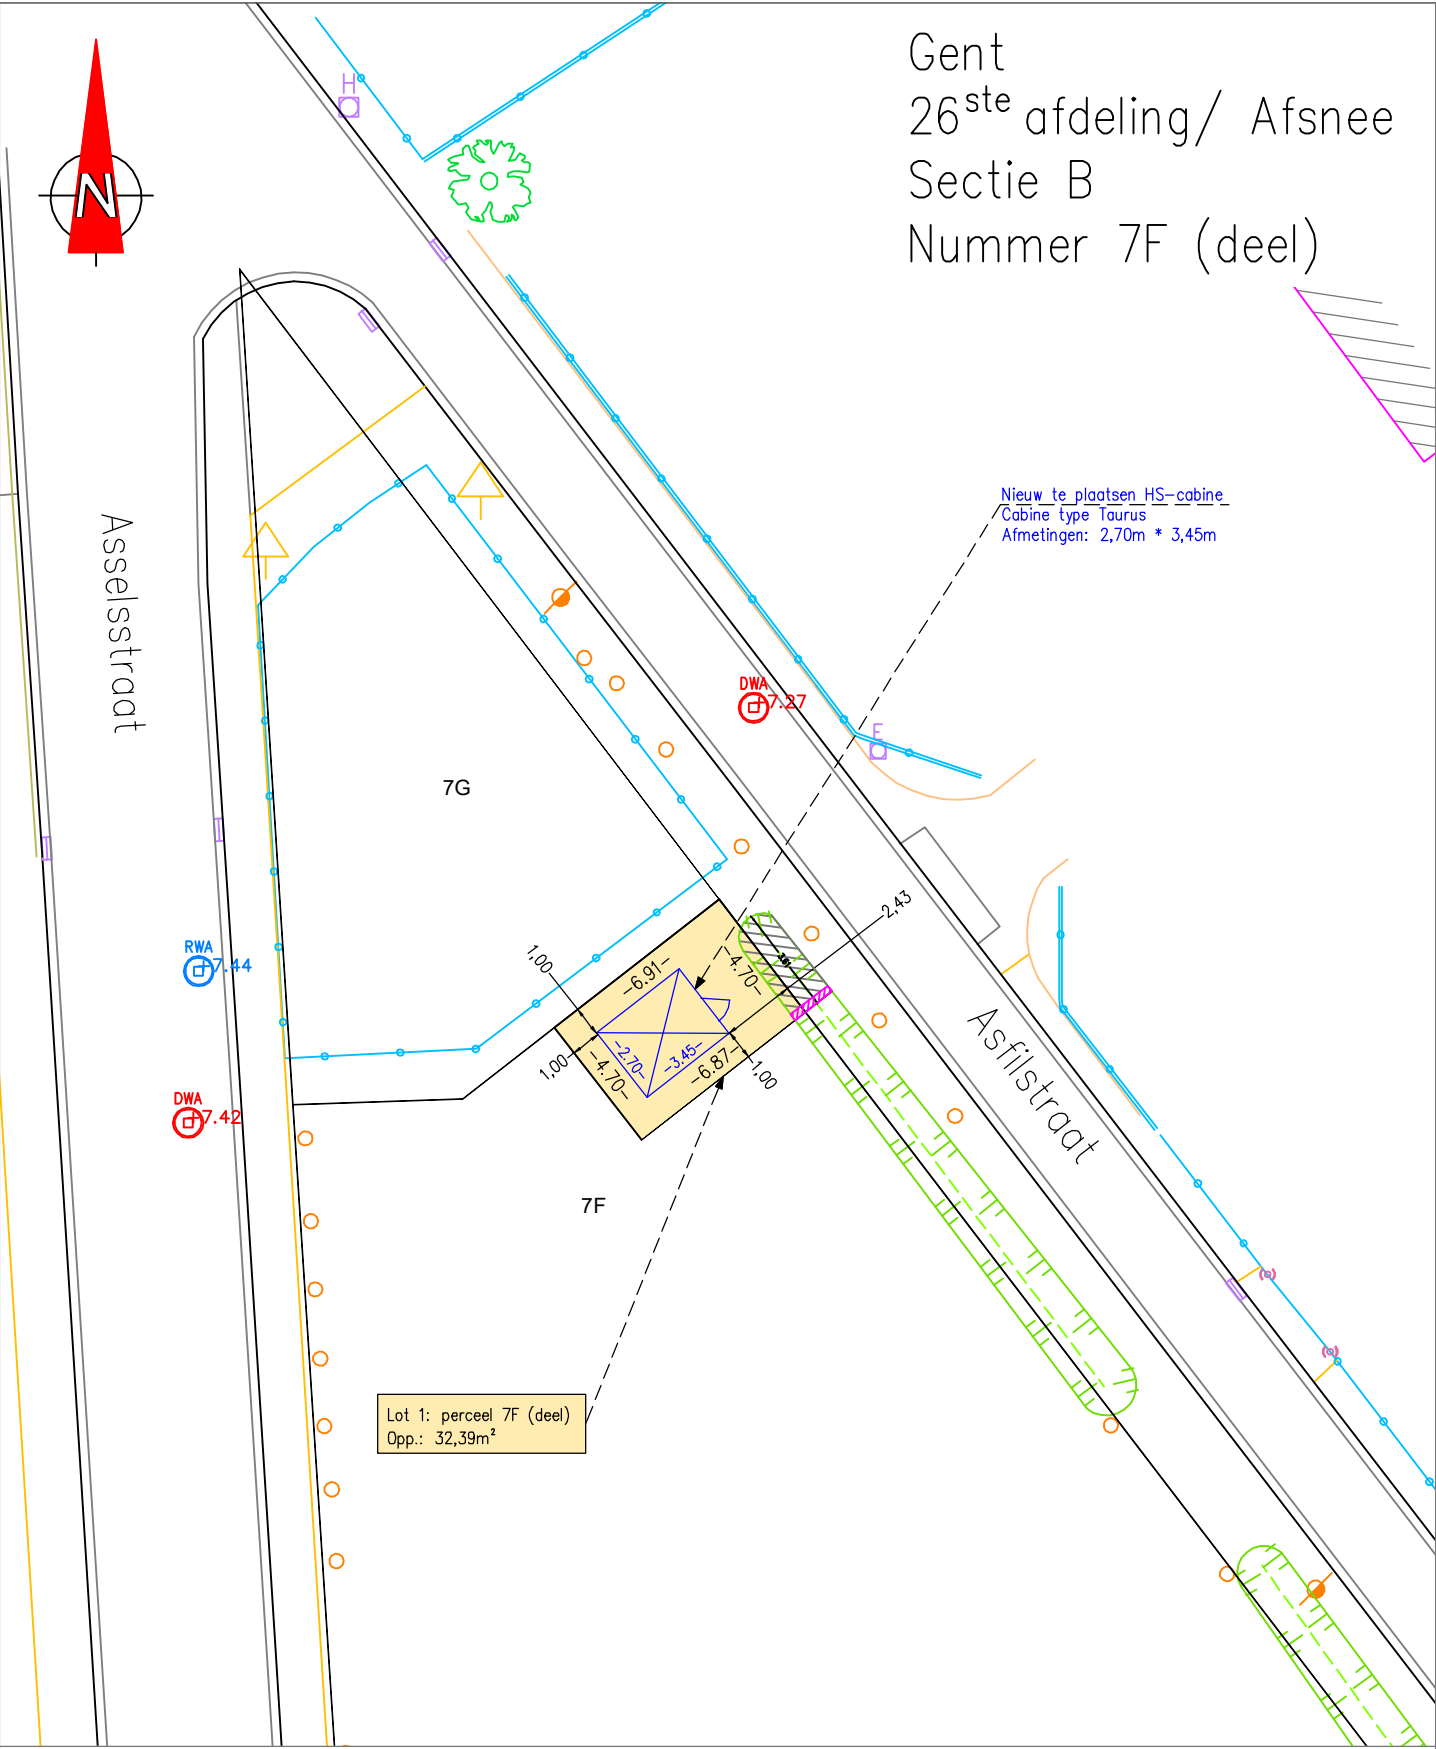


ONTWORPEN TOESTAND

SCHAAL: 1/250 DOSSIERNUMMER: 91008500



Eke eindgebruiker van de digitale versie van deze opmeting dient zich ervan te vergewissen dat de nauwkeurigheid van elk object op dit plan bepaald wordt door idealisatie, zijn relatieve en zijn absolute positie. Elk object heeft een standaardafwijking afhankelijk van de gebruikte opmetings- en karteringstechniek welke werd gekozen in functie van de specificaties van de opdracht.
Elk ontwerp of inplanting met specifieke nauwkeurigheidseisen, gebaseerd en/of ingepast op de digitale versie, dient voor uitvoering of verdere goedkeuring te worden nagetrokken en/of gecontroleerd op haalbaarheid voor het beoogde doel.

DAENINCK-AUDENAERT
landmeetkundig bureau

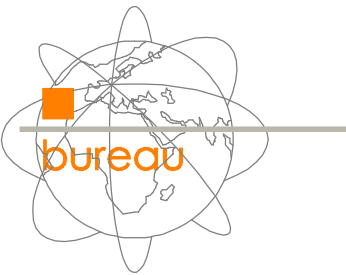


landmeetkundig bureau Daeninck-Audenaert bvba
Doomzeelsestraat 56B - 9940 Evergem
www.daeninck-audenaert.be

Provincie: OOST-VLAANDEREN

Gemeente: GENT / AFSNEE

Kadaster: 26^{ste} afdeling - Sectie B
deel van perceel nr. 7F

PLAN VOOR BOUWDOSSIER

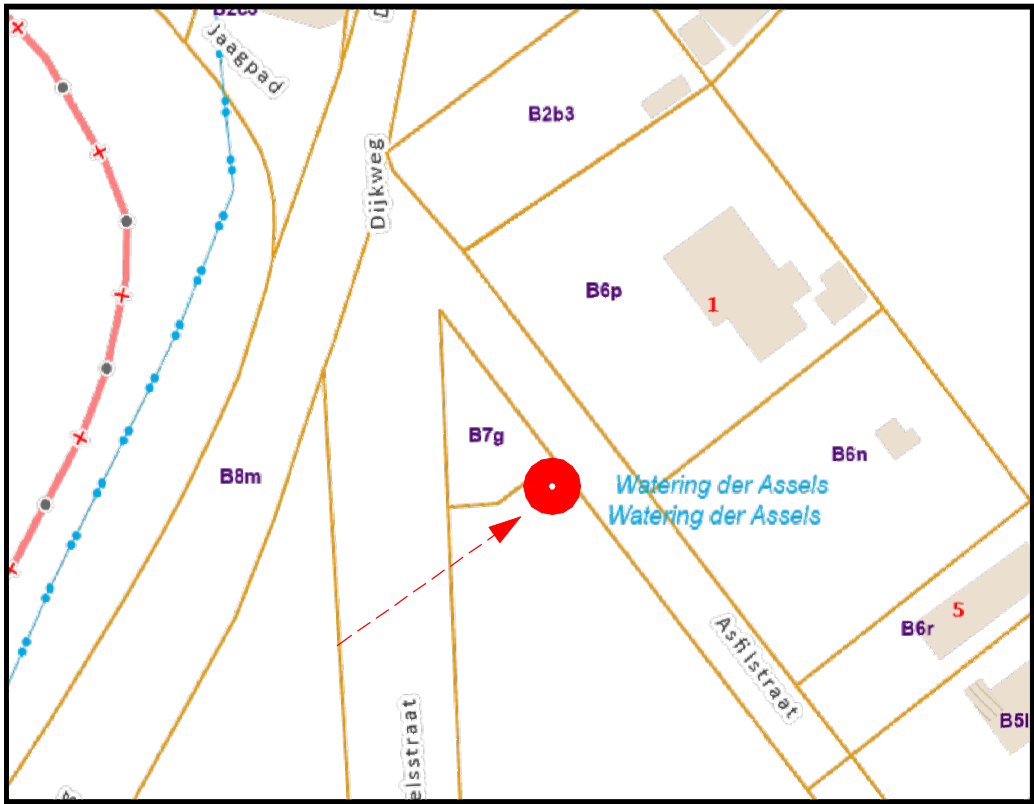

kadastrale situatie dd. 24/02/2025