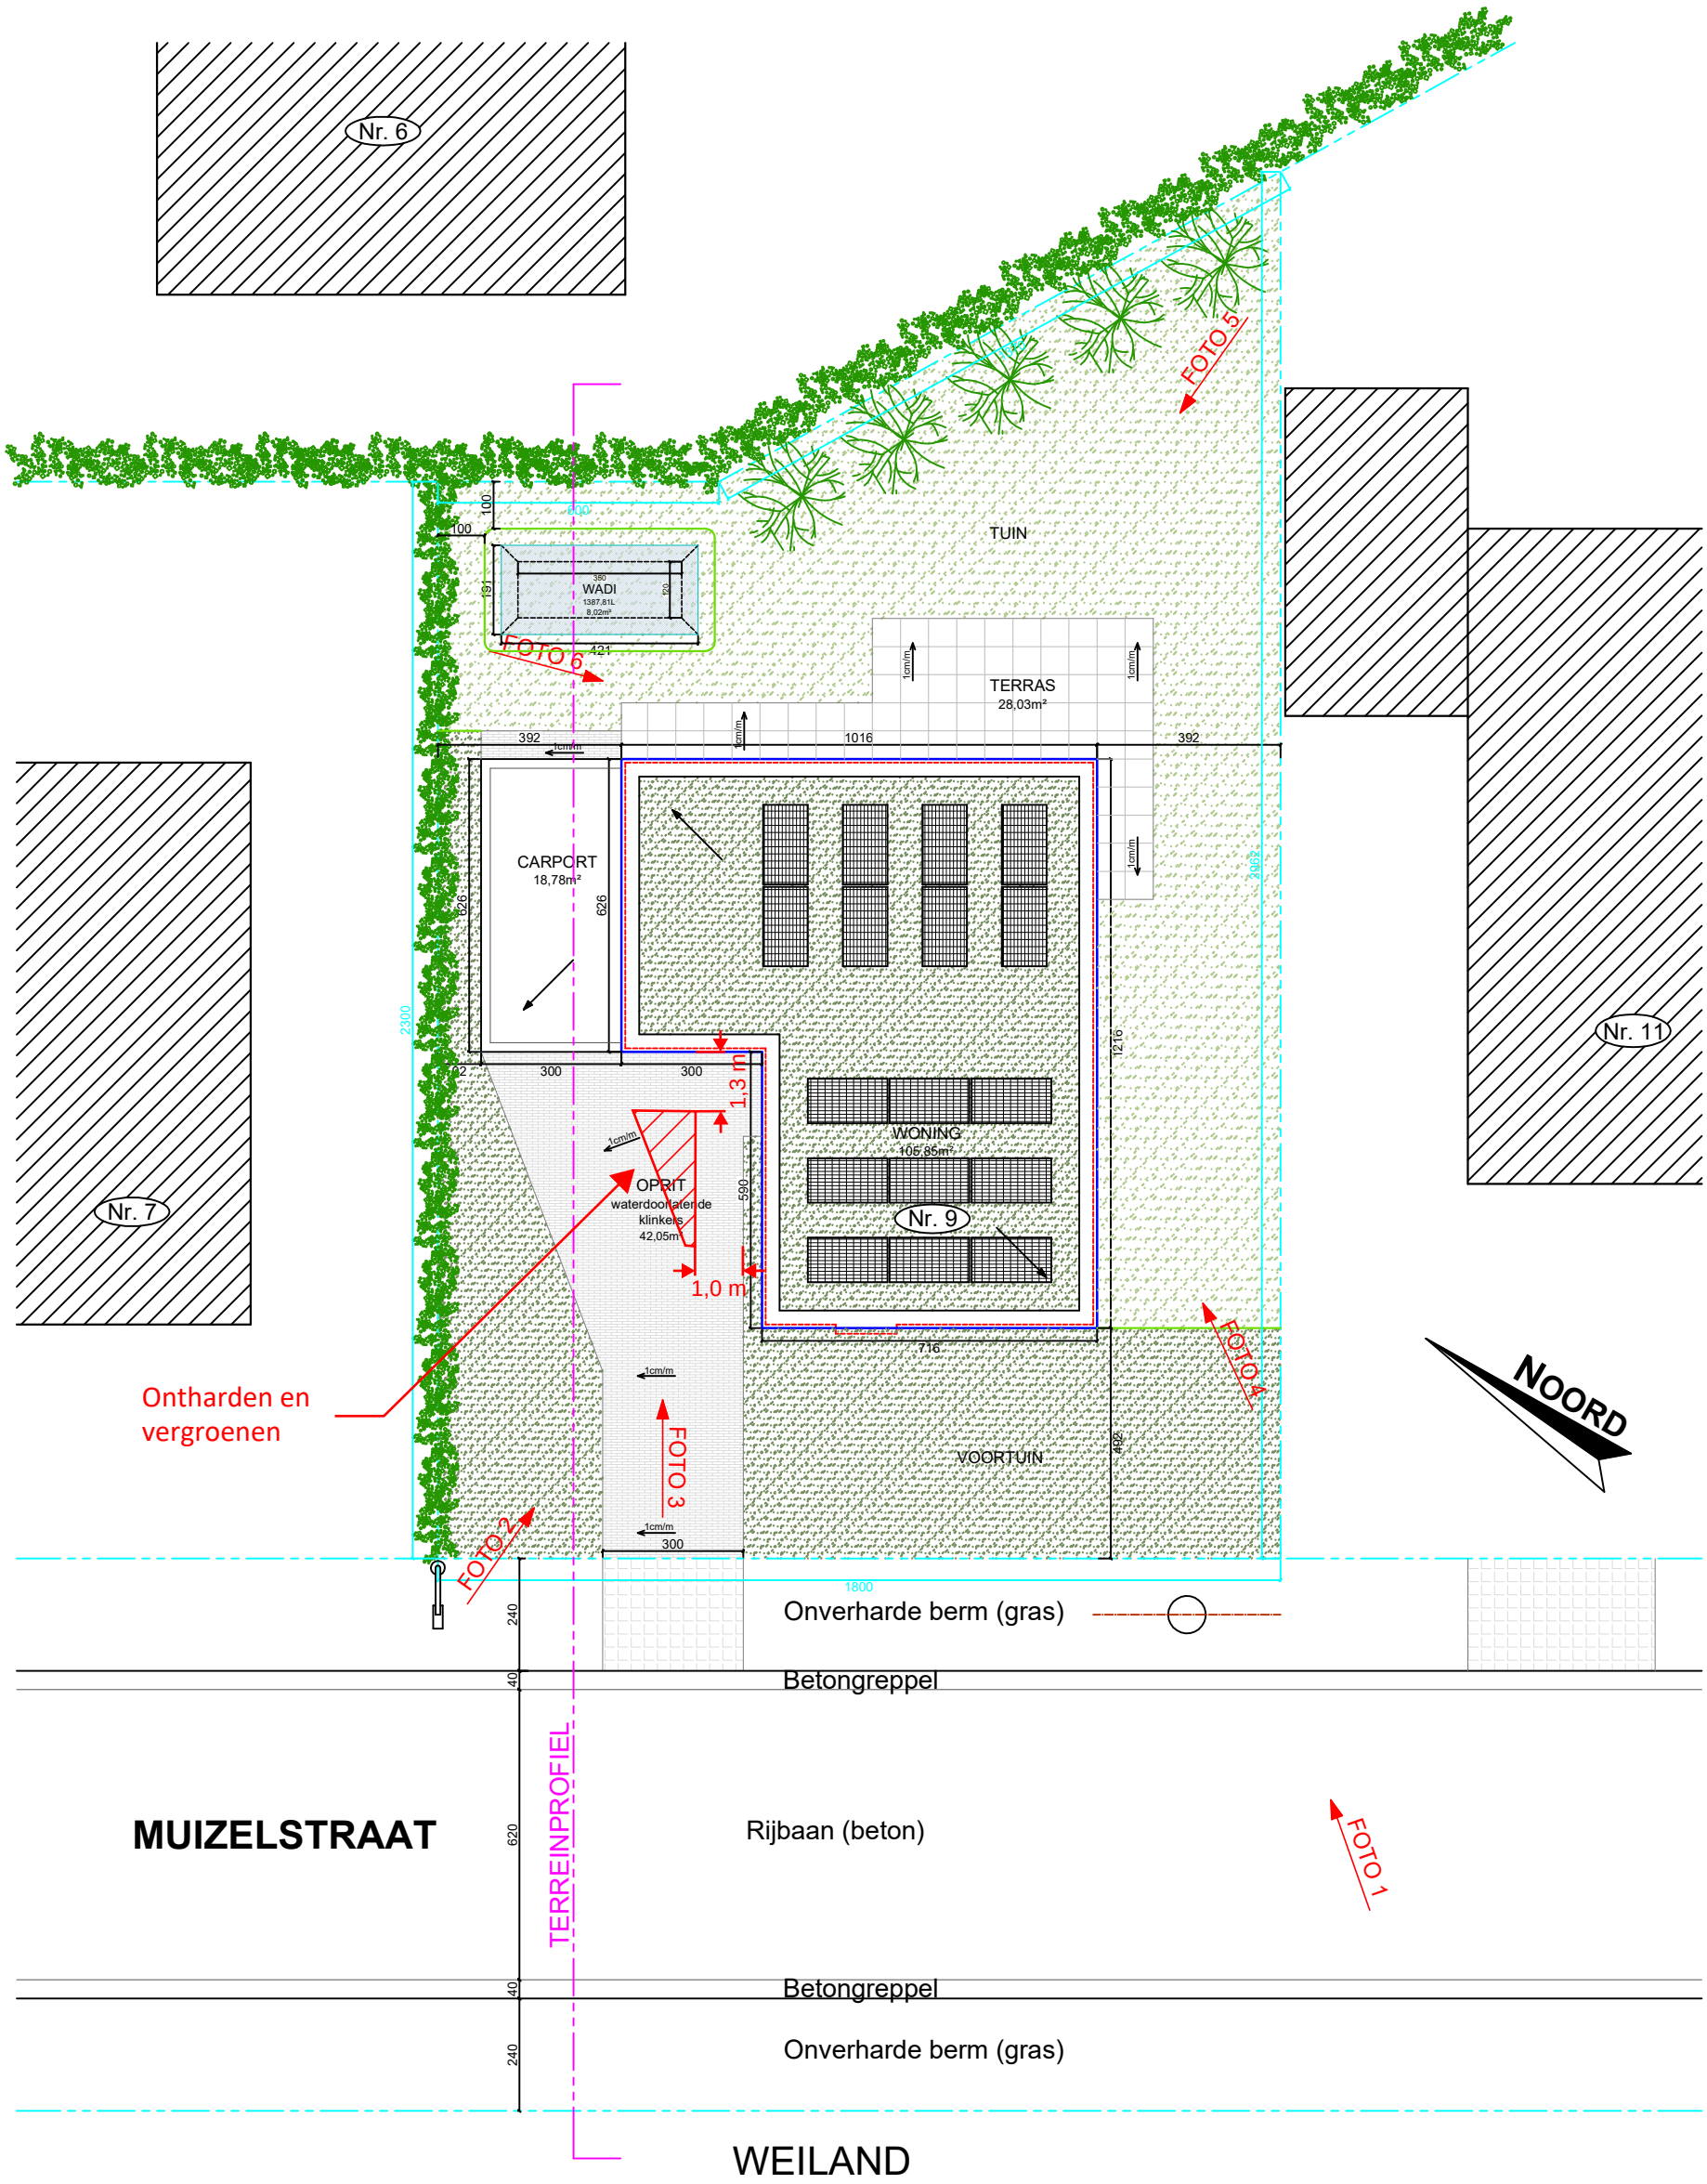

ZIE BIJZONDERE VOORWAARDE(N)

NIEUWE TOESTAND
Inplantingsplan

0m 3m 6m 9m
SCHAAL 1:150

A3