


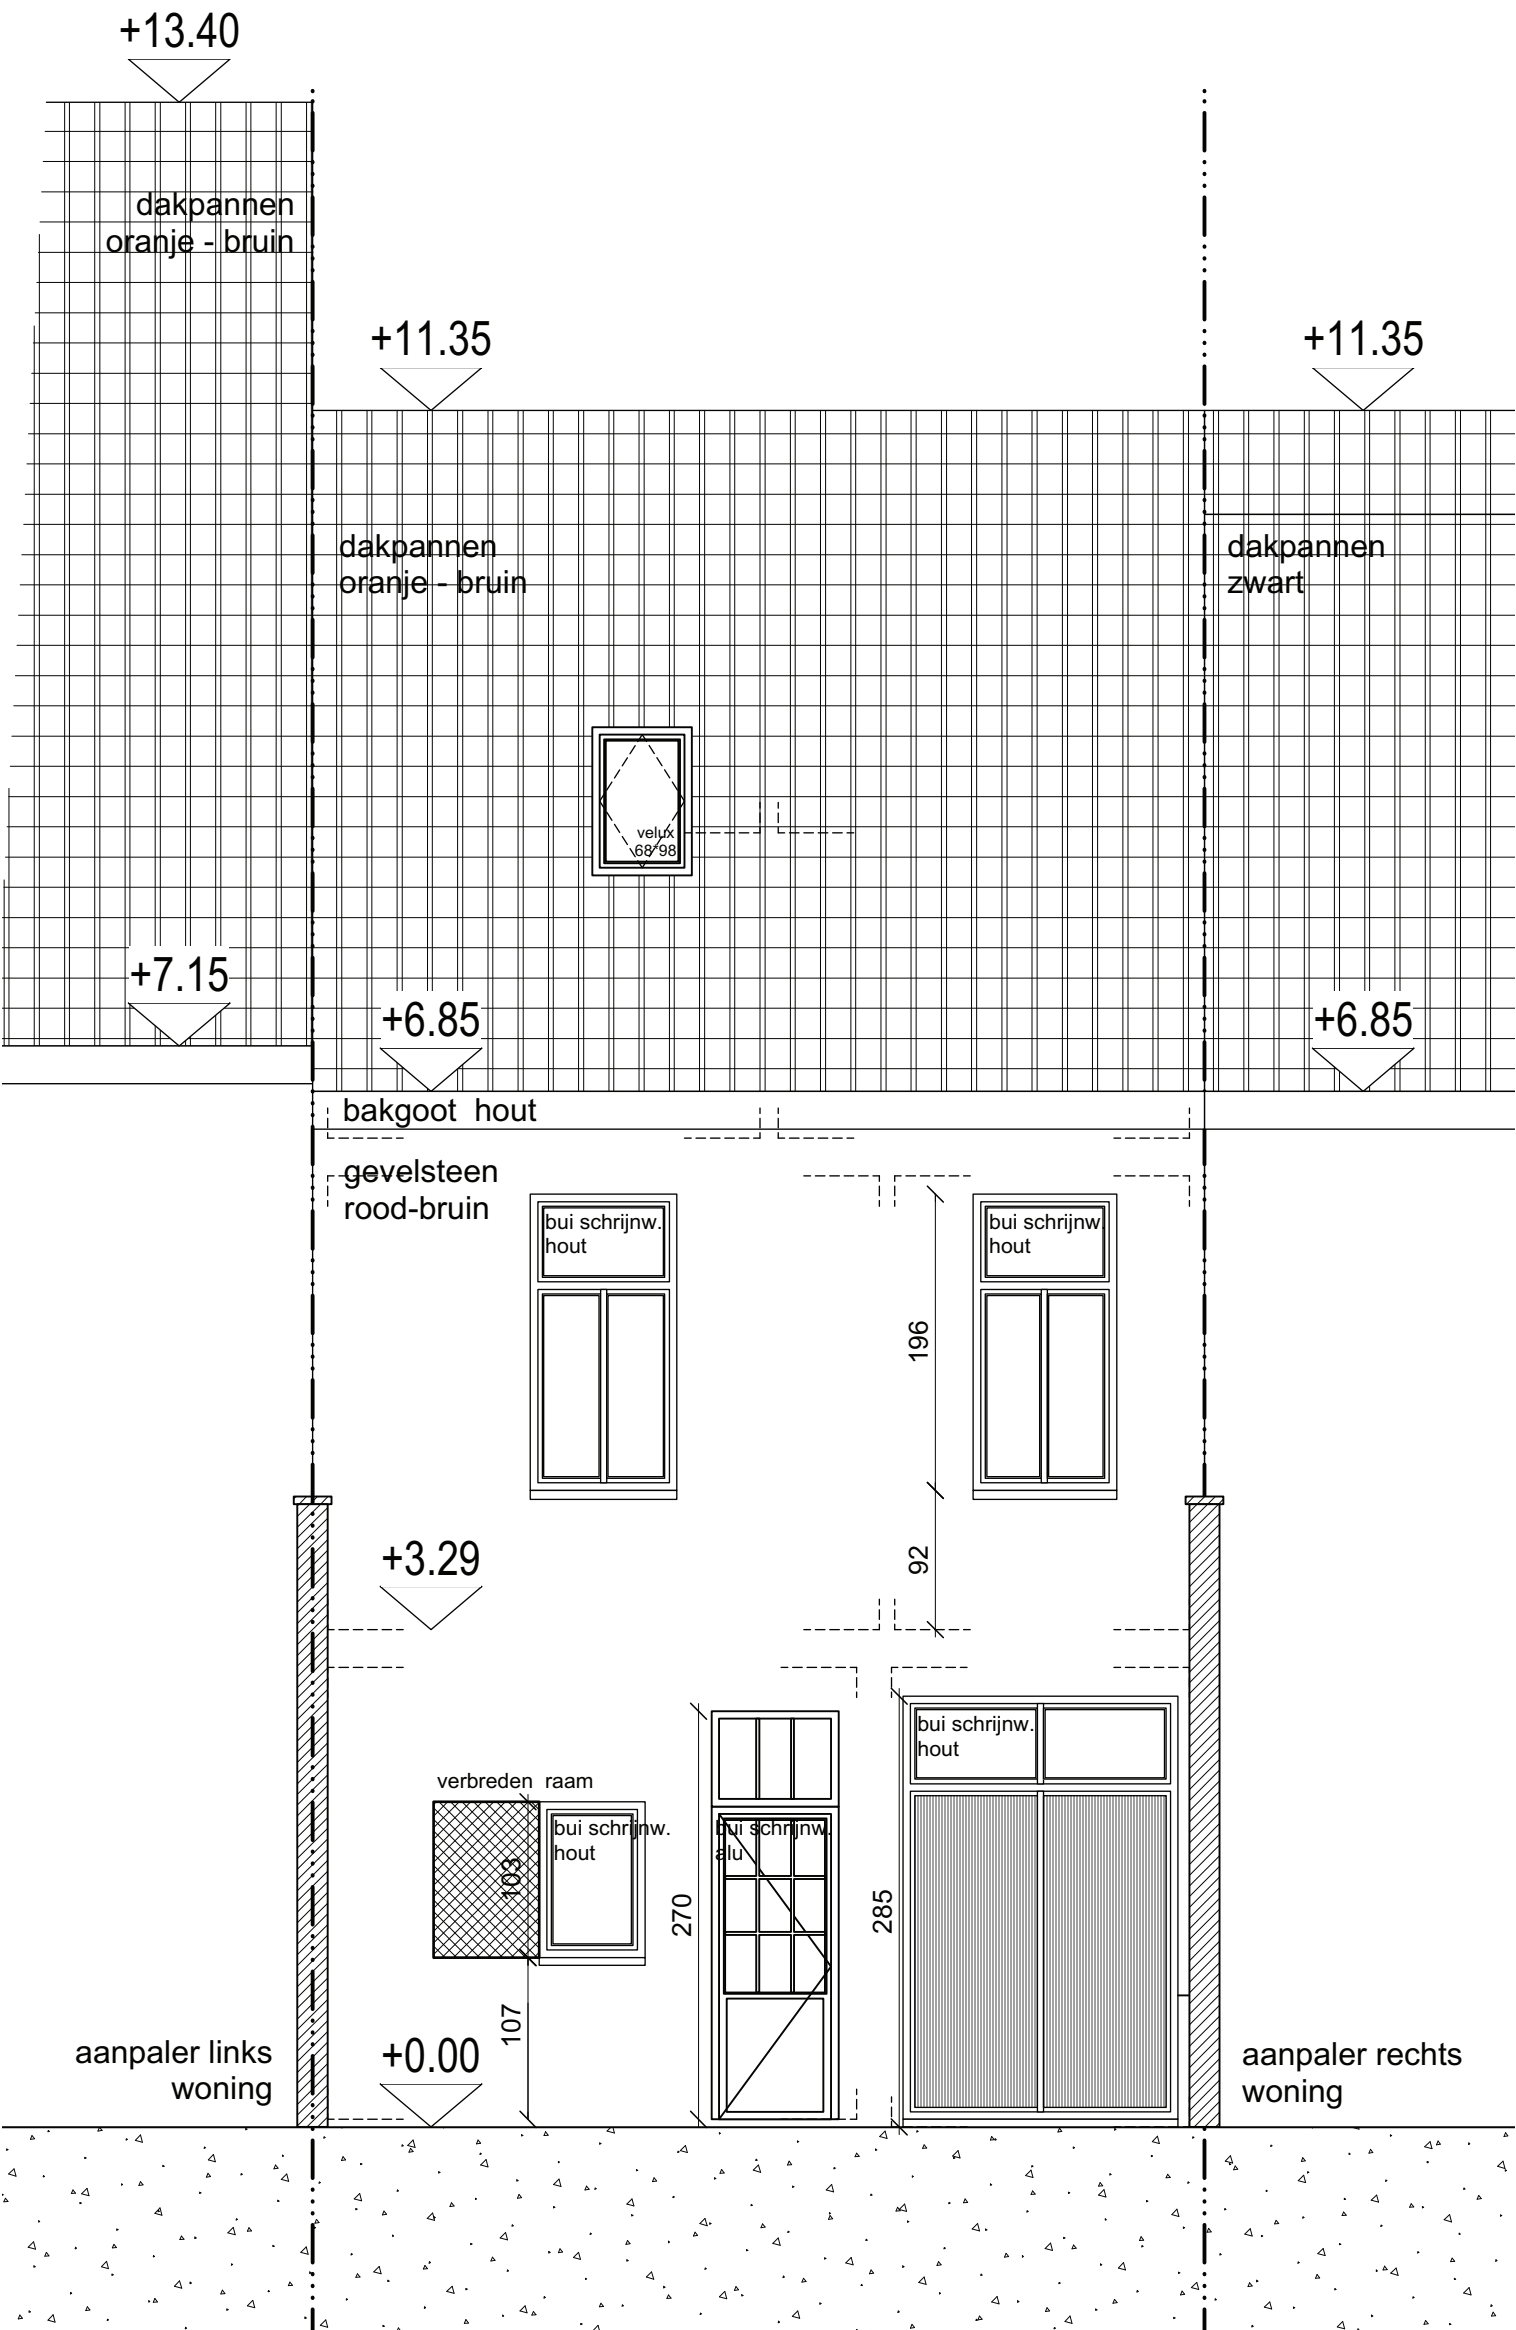

DIGITALE OMGEVINGSVERGUNNING

OMV REFERENTIE: **2025 036 787**

PROJECTNAAM: **MAAL**

OMSCHRIJVING: **Verbouwen van een bestaande eengezinswoning
type gesloten bebouwing zonder functiewijziging**

BOUWPLAATS: Maaltebruggestraat nr 102 Kadastraal: gent 9e afd
9000 GENT Provincie Oost-Vlaanderen sectie I, nr. 609 z 2

OPDRACHTGEVER: dhr en mevr Bart Van Balkom - Britt Buelens
Maaltebruggestraat nr 102
9000 GENT

PLANINHOUD: VOORGEVEL bestaande toestand

DATUM: 2021-04-26

SCHAAL: 0m 1m 5m

NOTA

- Deze plannen zijn onderdeel van een administratief dossier en kunnen dus onder geen beding beschouwd worden als uitvoeringsplannen.
- Afmetingen en niveau's weergegeven op deze plannen zijn louter indicatief en als basis voor uitvoeringsplannen. In geval van bestaande toestand zal de aannemer vóór over te gaan tot uitvoering, de correcte maten ter plaatse verifiëren.

COPYRIGHT

Dit document is exclusieve eigendom van B-111 architectenvennootschap bvba. Elk gebruik van dit document, hetzij geheel of gedeeltelijk zal gebeuren met schriftelijk akkoord van B-111. In elk geval zullen de naam en de referenties vermeld moeten worden op elk document dat door derden zal worden opgemaakt op basis van de grafische en computergegevens waarvan het gebruik werd toegestaan.

B-111 ARCHITECTUUR
STEDENBOUW &
RUIMTELIJKE ORDENING

EN RUIMTE VOOR MEER ...

KORTRIJKSEPOORTSTRAAT 89 - 9000 GENT - Tel 09 220 00 02 Fax 09 225 56 61
email: b-111@b-111.be web: www.B-111.be