


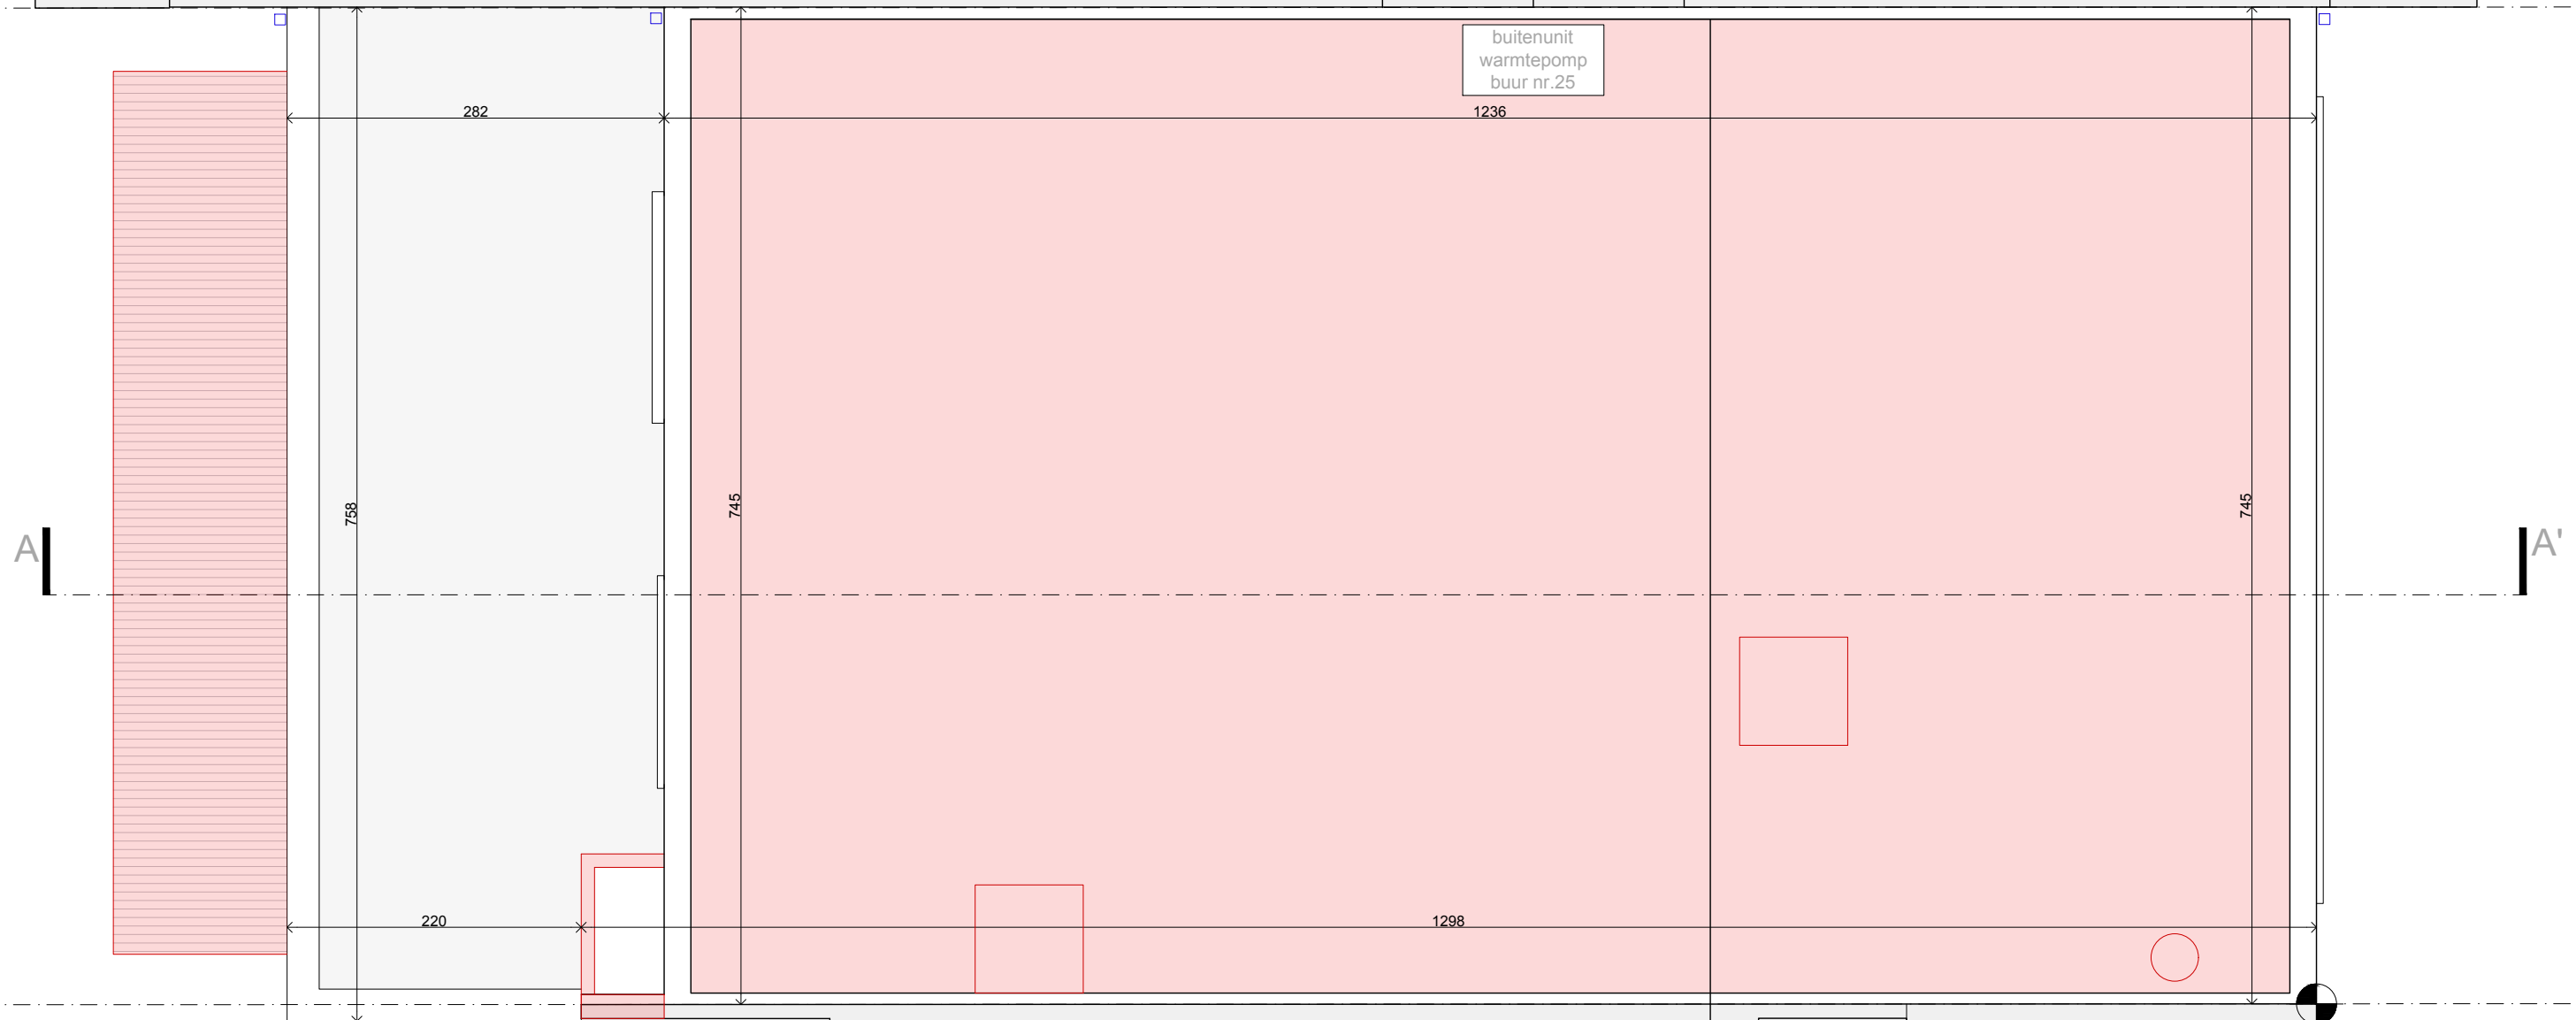

Ontwerper TIM PEETERS ARCHITECTEN BV-BVBA Forelstraat 120 - 9000 Gent 09 256 10 57 info@timpeeters.eu				Bouwheer Cato Van Rijckeghem & Ruben Pauwels Eksterstraat 23 - 9032 Wondelgem				project VERBOUWING EKSTER werf Eksterstraat 23 - 9032 Wondelgem				inhoud DAKENPLAN BESTAAND 015m				
B A 029/04/2025 versie TPA datum gelek. geleed BA				BA				fase lot deel architectuur A3 - 1/50				schaal plannummer BA_EKSTER_P_B_04_dakenplan				
Onduidelijkheden, onvolledigheden, tegenstrijdigheden op en tussen de documenten opgesteld door de studiebureaus, de andere voorschriften, de richtlijnen van de fabrikant, de regels der kunst dienen opgemerkt en gemeld te worden aan het bestuur. Alle documenten, maten, passen en hoeveelheden dienen gecontroleerd te worden vooraf en tijdens de werken. Uitvoeringsdetails steeds ter goedkeuring voor te leggen aan architect.																