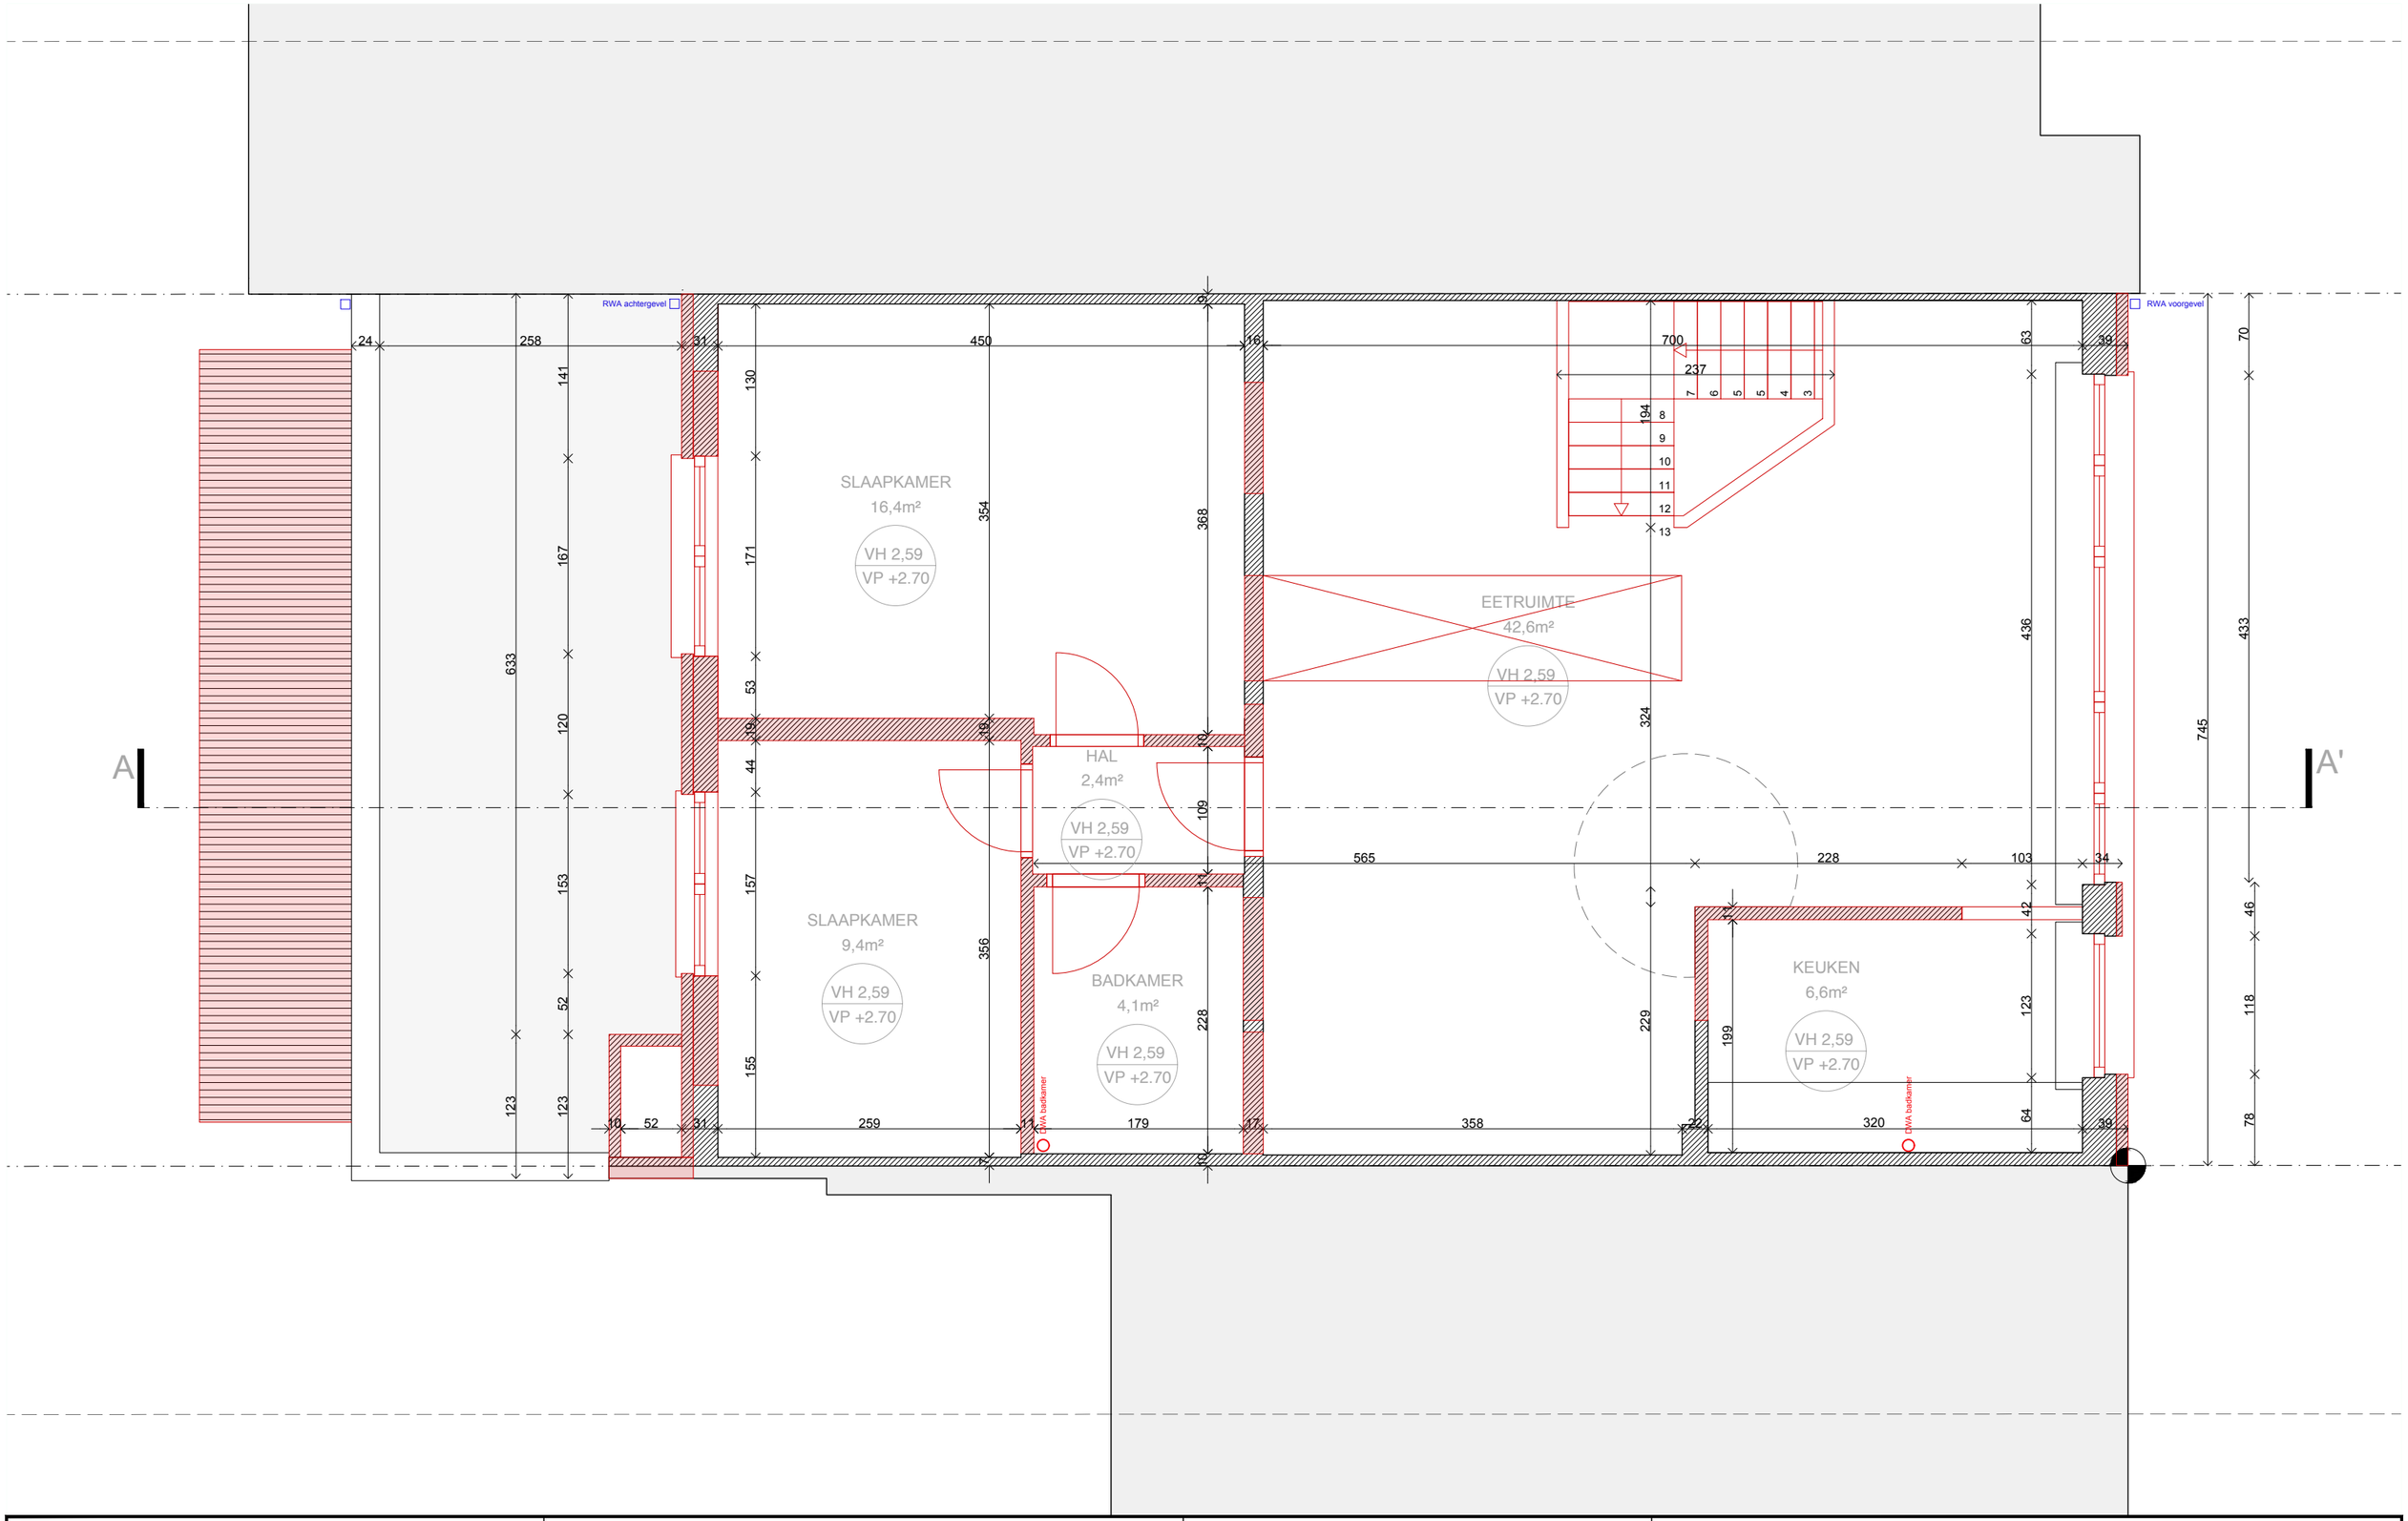

Ontwerper
TIM PEETERS ARCHITECTEN BV-BVBA
Forelstraat 120 - 9000 Gent
09 256 10 57
info@timpeeters.eu

versie	datum	getek.	
B			
A			
0	29/04/2025	TPA	administratief ontwerp

Bouwheer

Cato Van Rijckeghem & Ruben Pauwels
Eksterstraat 23 - 9032 Wondelgem

project **VERBOUWING EKSTER**

werf Eksterstraat 23 - 9032 Wondelgem

inhoud **PLAN +1 BESTAAND**

0 1 5m

fase	lot	deel	schaal	plannummer
		architectuur A3 - 1/50		BA_EKSTER_P_B_03_plan +1

BA

Onduidelijkheden, onvolledigheden, tegenstrijdigheden op en tussen de documenten opgesteld door de studiebureaus, de andere voorschriften, de richtlijnen van de fabrikant, de regels der kunst dienen opgemerkt en gemeld te worden aan het bestuur. Alle documenten, maten, passen en hoeveelheden dienen gecontroleerd te worden vooraf en tijdens de werken. Uitvoeringsdetails steeds ter goedkeuring voor te leggen aan architect.