


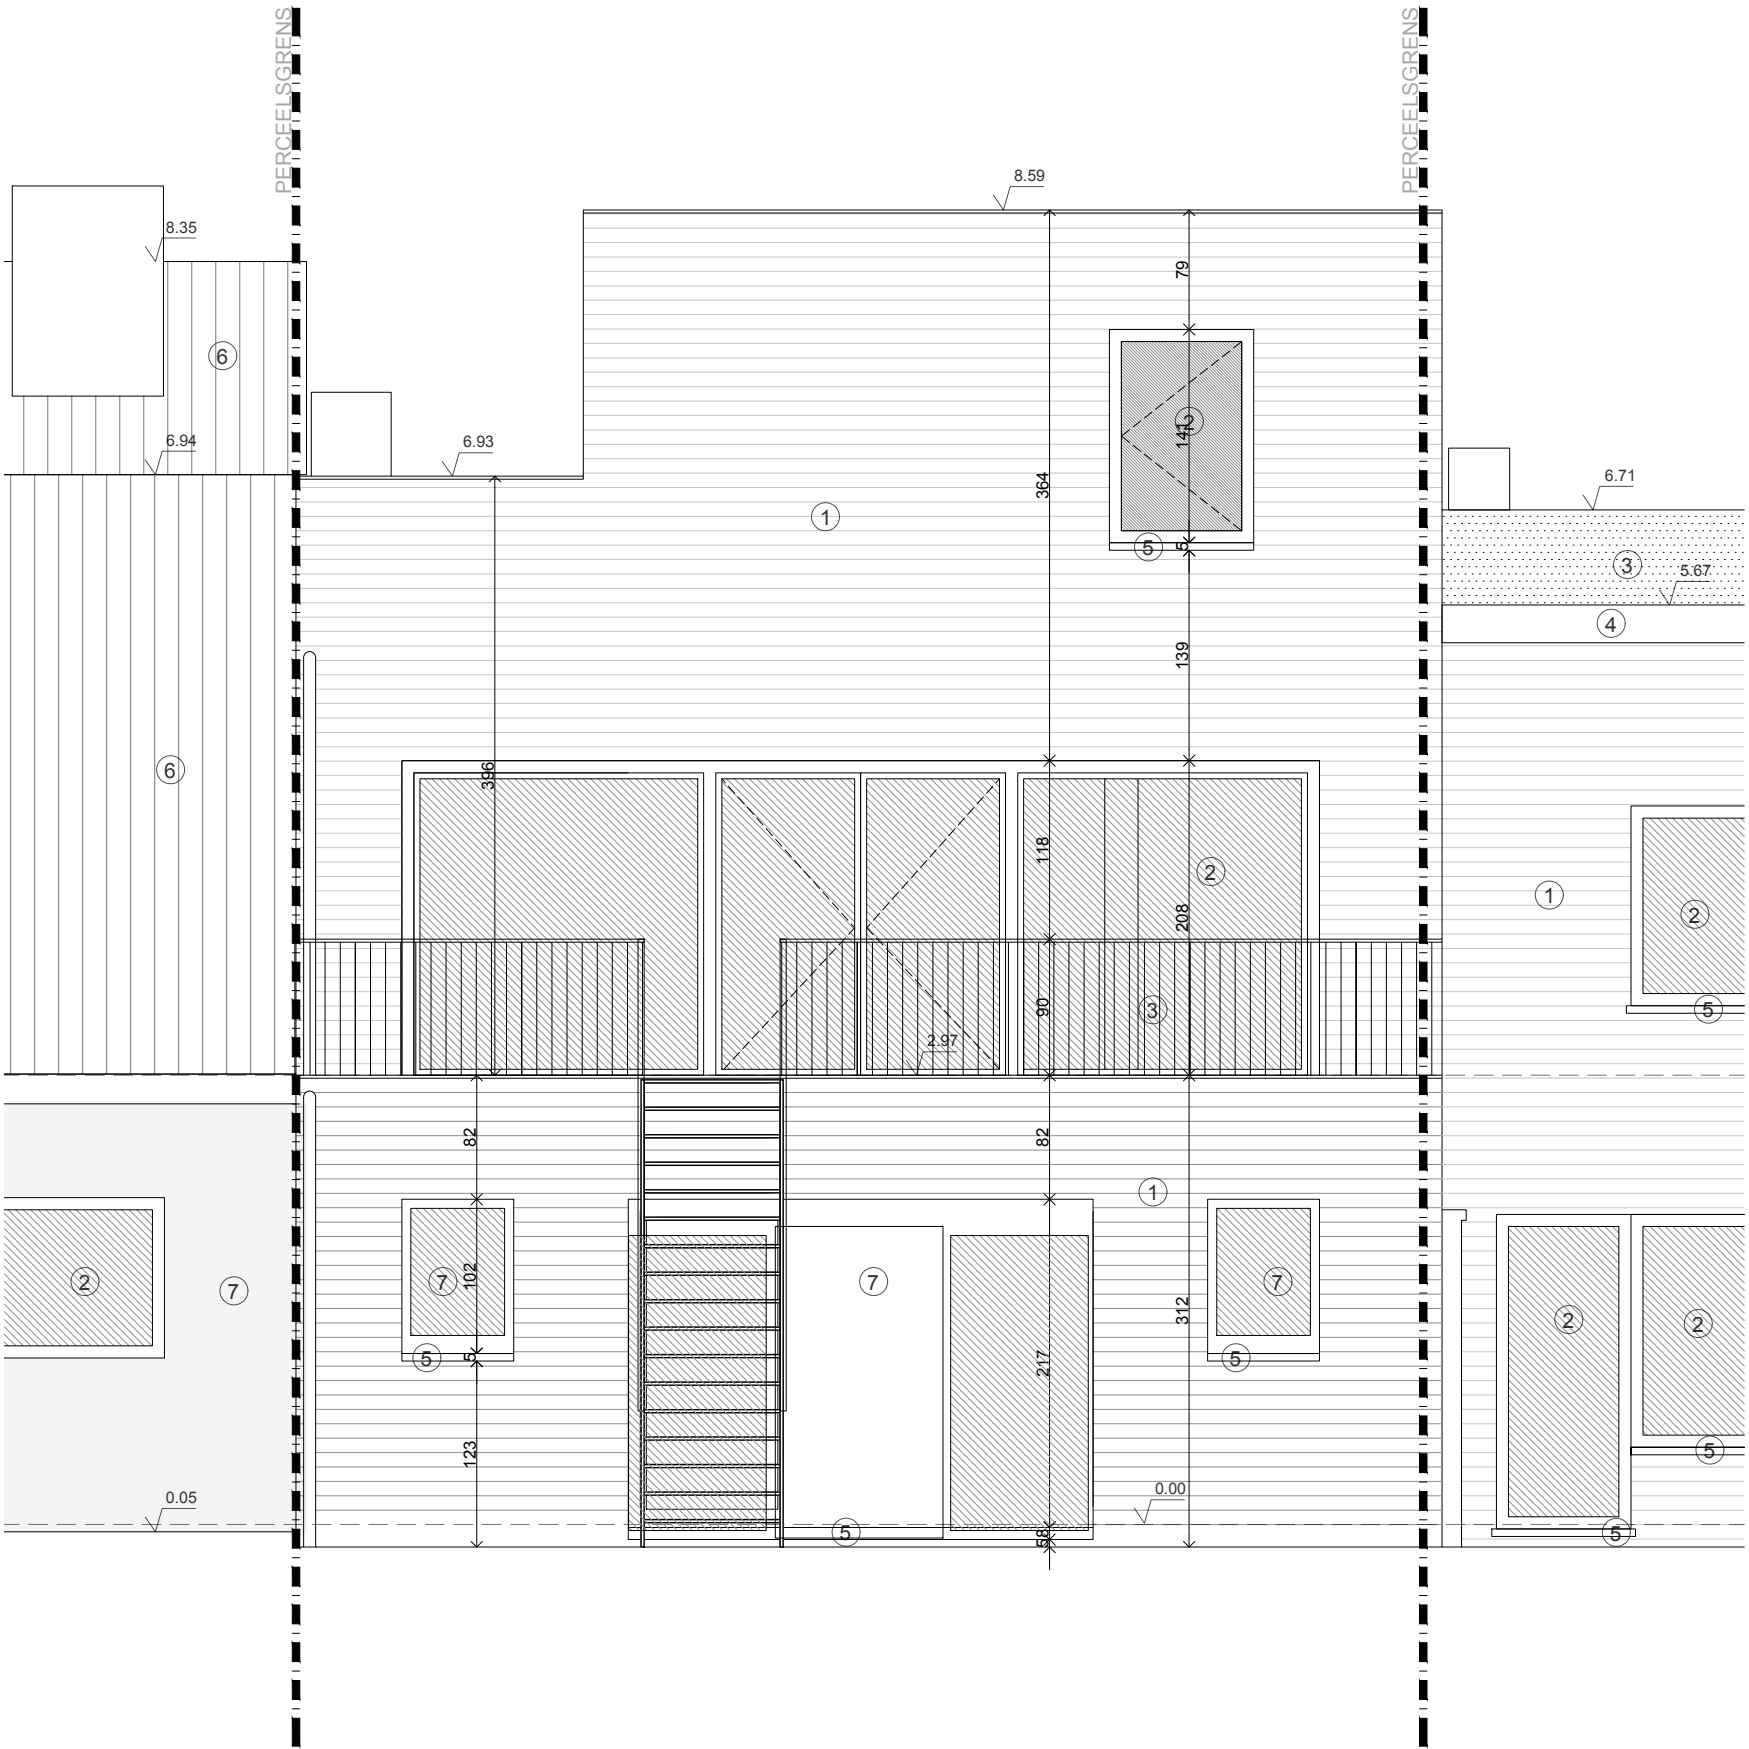

- WONING
- 1. Gefelsteen, kleur oranje-bruin
 - 2. Schrijnwerk in aluminium, kleur blauw-groen
 - 3. Balustrade in aluminium, kleur groen-blauw
 - 4. Trap in staal, kleur groen-blauw
 - 5. Dorpel in aluminium, kleur groen-blauw
 - 6. Arduindorpel, kleur grijs
 - 7. Bestaande chrijnwerk hout, kleur bruin en wit

- BUREN
- 1. Gefelsteen, kleur grijs
 - 2. Schrijnwerk hout, kleur wit
 - 3. Roofing, kleur zwart
 - 4. Dakgoot hout, kleur wit
 - 5. Arduindorpel, kleur grijs
 - 6. Zinken platen, kleur grijs
 - 7. Bepleistering, kleur beige

Ontwerper TIM PEETERS ARCHITECTEN BV-BVBA Forelstraat 120 - 9000 Gent 09 256 10 57 info@timpeeters.eu				Bouwheer Cato Van Rijckeghem & Ruben Pauwels Eksterstraat 23 - 9032 Wondelgem				project VERBOUWING EKSTER				inhoud ACHTERGEVEL NIEUW					
				werf Eksterstraat 23 - 9032 Wondelgem				0 1 5m									
B				BA				fase		lot		deel		schaal		plannummer	
A																	
0 06/05/2025 TPA administratief ontwerp																	
versie datum getek. BA																	
Onduidelijkheden, onvolledigheden, tegenstrijdigheden op en tussen de documenten opgesteld door de studiebureaus, de andere voorschriften, de richtlijnen van de fabrikant, de regels der kunst dienen opgemerkt en gemeld te worden aan het bestuur. Alle documenten, maten, passen en hoeveelheden dienen gecontroleerd te worden vooraf en tijdens de werken. Uitvoeringsdetails steeds ter goedkeuring voor te leggen aan architect.																	