


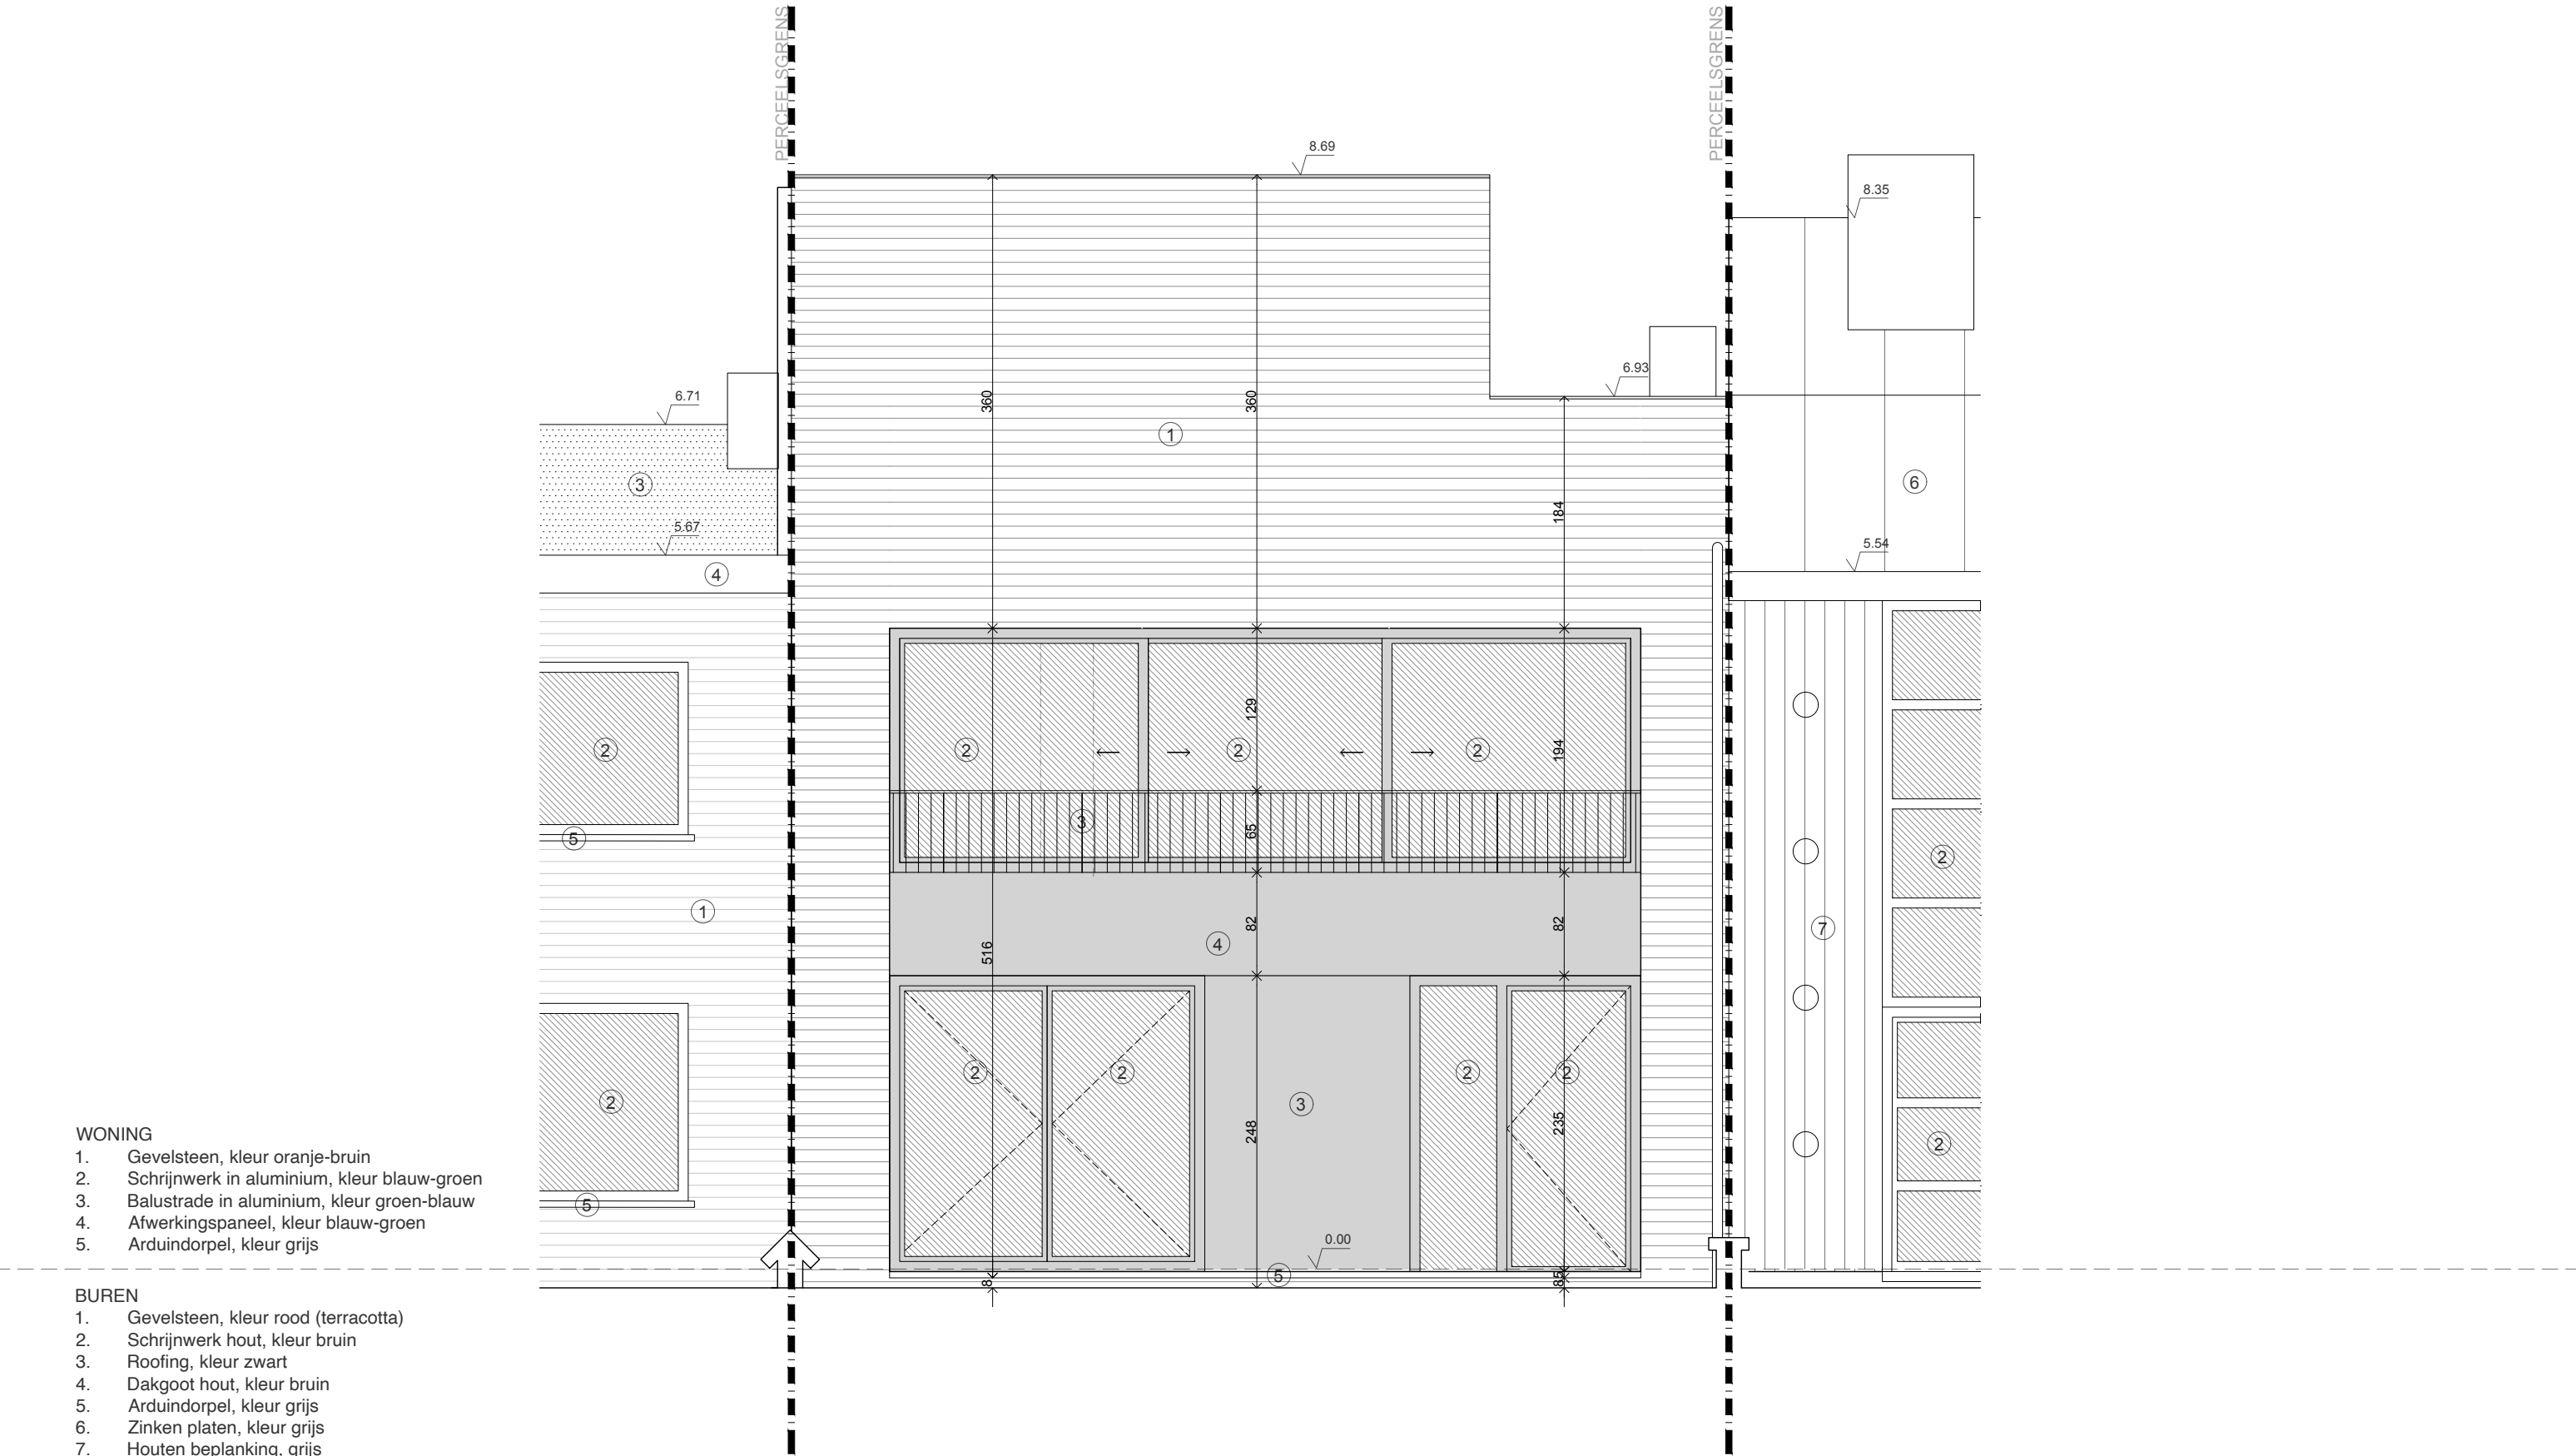

Ontwerper TIM PEETERS ARCHITECTEN BV-BVBA Forelstraat 120 - 9000 Gent 09 256 10 57 info@timpeeters.eu				Bouwheer Cato Van Rijckeghem & Ruben Pauwels Eksterstraat 23 - 9032 Wondelgem				project VERBOUWING EKSTER				inhoud VOORGEVEL NIEUW			
0 06/05/2025 TPA administratief ontwerp				werf Eksterstraat 23 - 9032 Wondelgem				0 1 5m				schaal plannummer			
versie datum getek BA				BA				fase lot deel				A3 - 1/50			
Onduidelijkheden, onvolledigheden, tegenstrijdigheden op en tussen de documenten opgesteld door de studiebureaus, de andere voorschriften, de richtlijnen van de fabrikant, de regels der kunst dienen opgemerkt en gemeld te worden aan het bestuur. Alle documenten, maten, passen en hoeveelheden dienen gecontroleerd te worden vooraf en tijdens de werken. Uitvoeringsdetails steeds ter goedkeuring voor te leggen aan architect.								architectuur BA_EKSTER_G_N_01_voorgevel							