


WONING

- 1. Gevelsteen, kleur rood (terracotta)
- 2. Schrijnwerk hout, kleur zwart-bruin
- 3. Roofing, kleur zwart
- 4. Dakgoot hout, kleur bruin
- 5. Arduindorpel, kleur grijs
- 6. Schrijnwerk hout, kleur wit

BUREN

- 2. Gevelsteen, kleur grijs
- 3. Schrijnwerk hout, kleur wit
- 4. Roofing, kleur zwart
- 5. Dakgoot hout, kleur wit
- 6. Arduindorpel, kleur grijs
- 7. Zinken platen, kleur grijs
- 8. Bepleistering, kleur beige
- 9. Schrijnwerk hout, kleur zwart

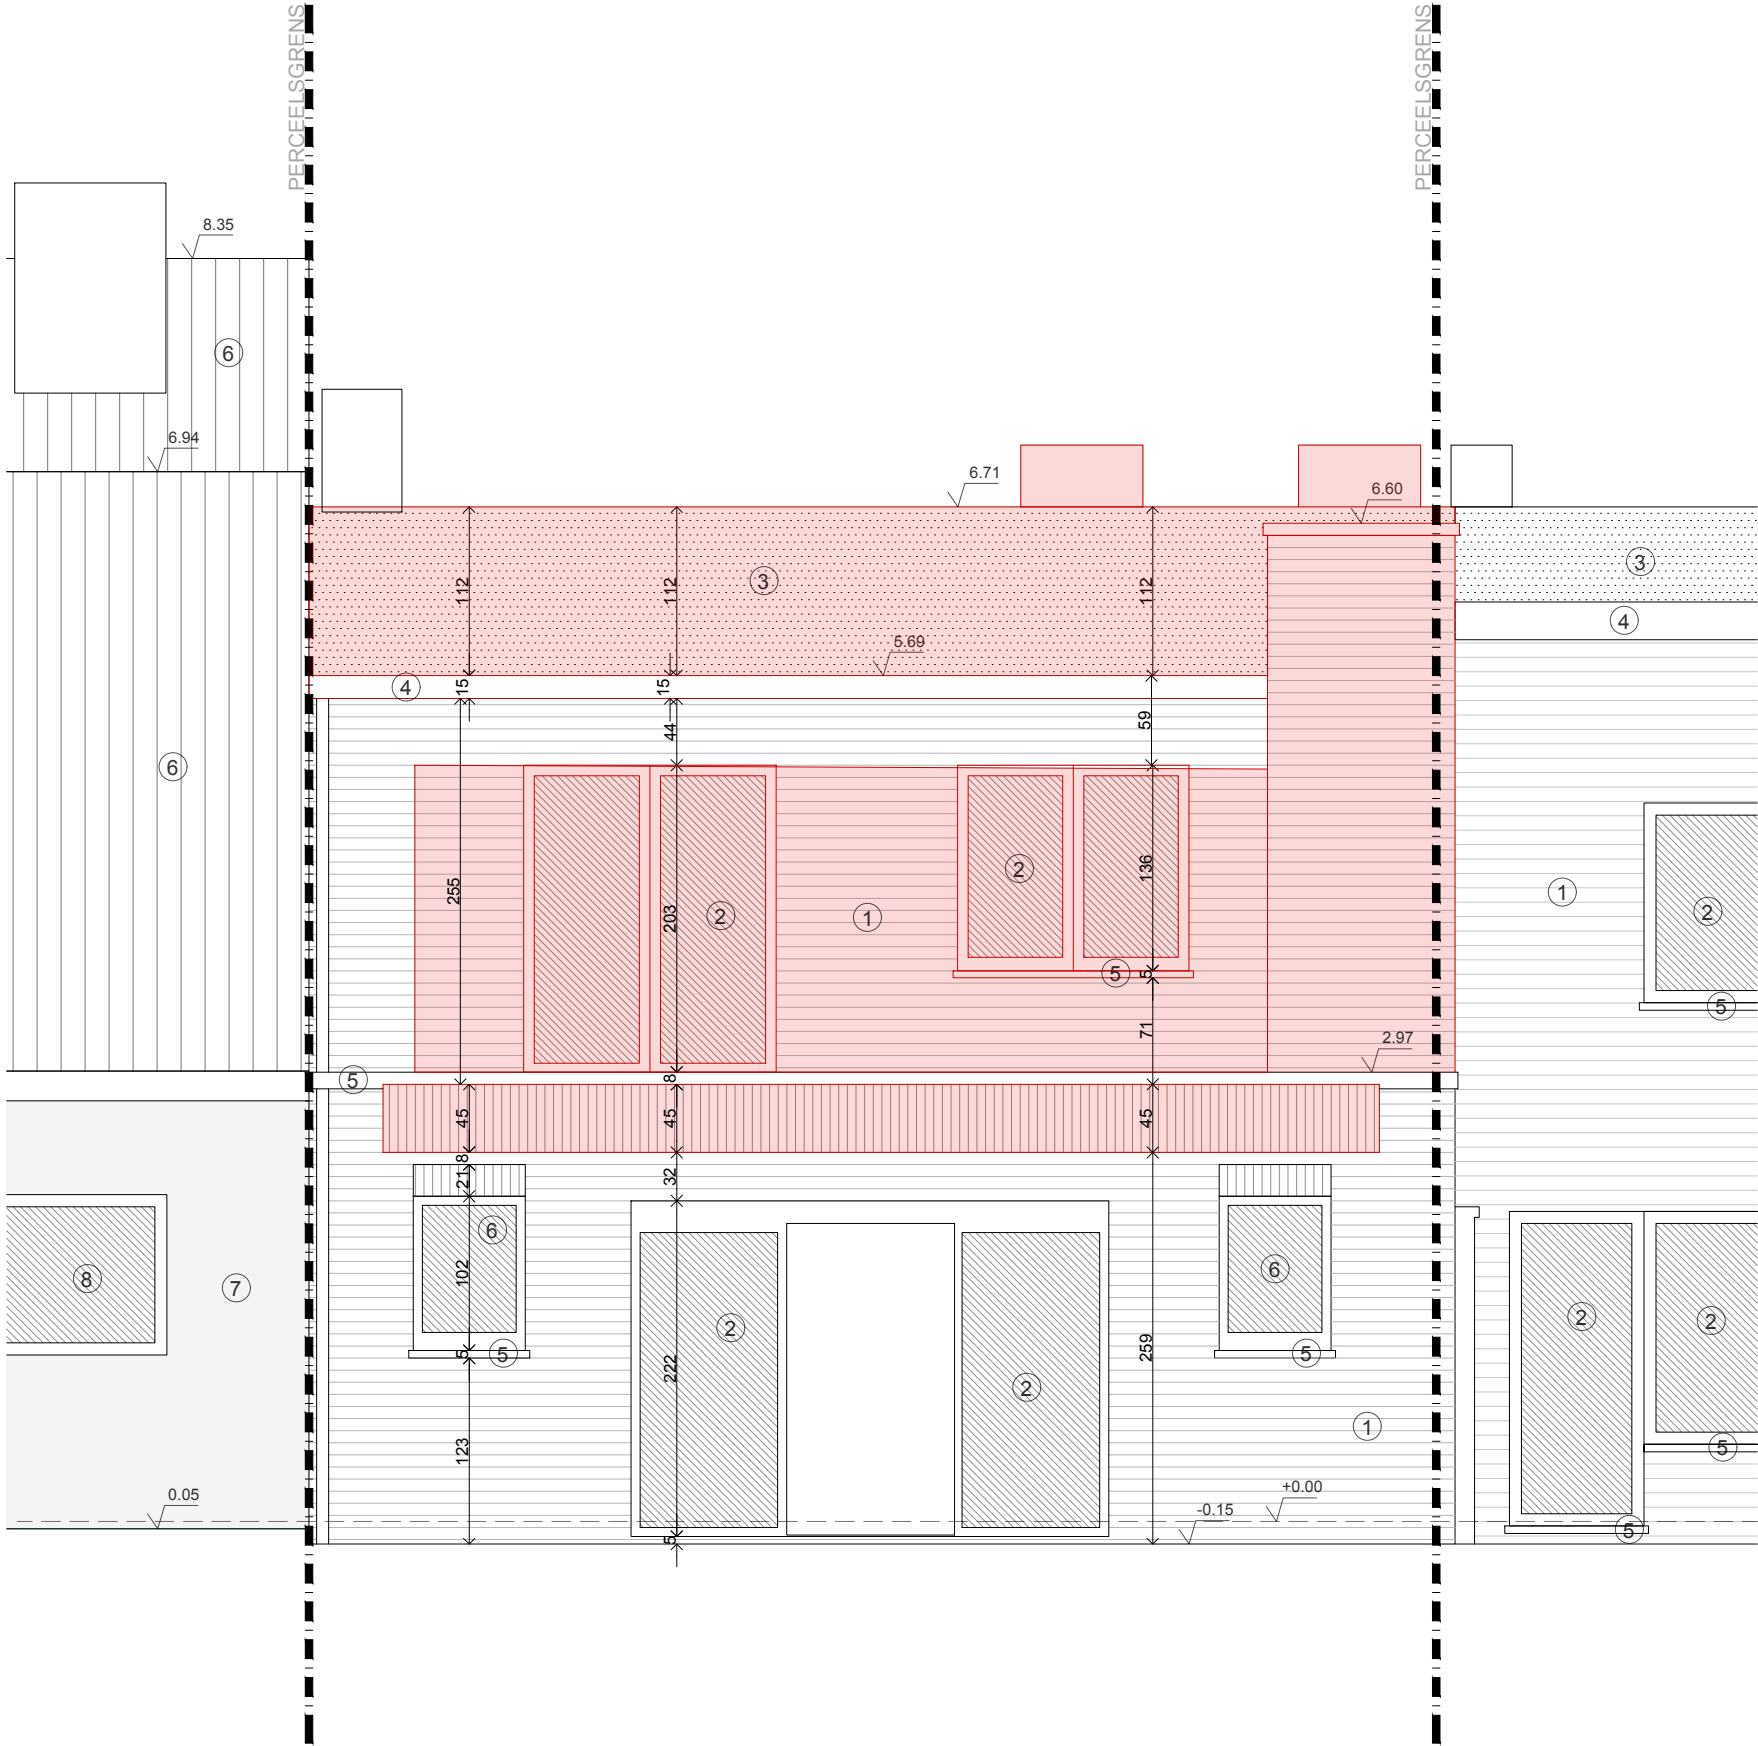

Ontwerper TIM PEETERS ARCHITECTEN BV-BVBA Forelstraat 120 - 9000 Gent 09 256 10 57 info@timpeeters.eu				Bouwheer Cato Van Rijckeghem & Ruben Pauwels Eksterstraat 23 - 9032 Wondelgem				project VERBOUWING EKSTER				inhoud ACHTERGEVEL BESTAAND							
				werf Eksterstraat 23 - 9032 Wondelgem				0 1 5m											
B				fase				lot				deel				schaal		plannummer	
A																			
0 29/04/2025				TPA administratief ontwerp															
versie datum gelek. BA																			
				BA														BA_EKSTER_G_B_02_achtergevel	
Onduidelijkheden, onvolledigheden, tegenstrijdigheden op en tussen de documenten opgesteld door de studiebureaus, de andere voorschriften, de richtlijnen van de fabrikant, de regels der kunst dienen opgemerkt en gemeld te worden aan het bestuur. Alle documenten, maten, passen en hoeveelheden dienen gecontroleerd te worden vooraf en tijdens de werken. Uitvoeringsdetails steeds ter goedkeuring voor te leggen aan architect.																			