


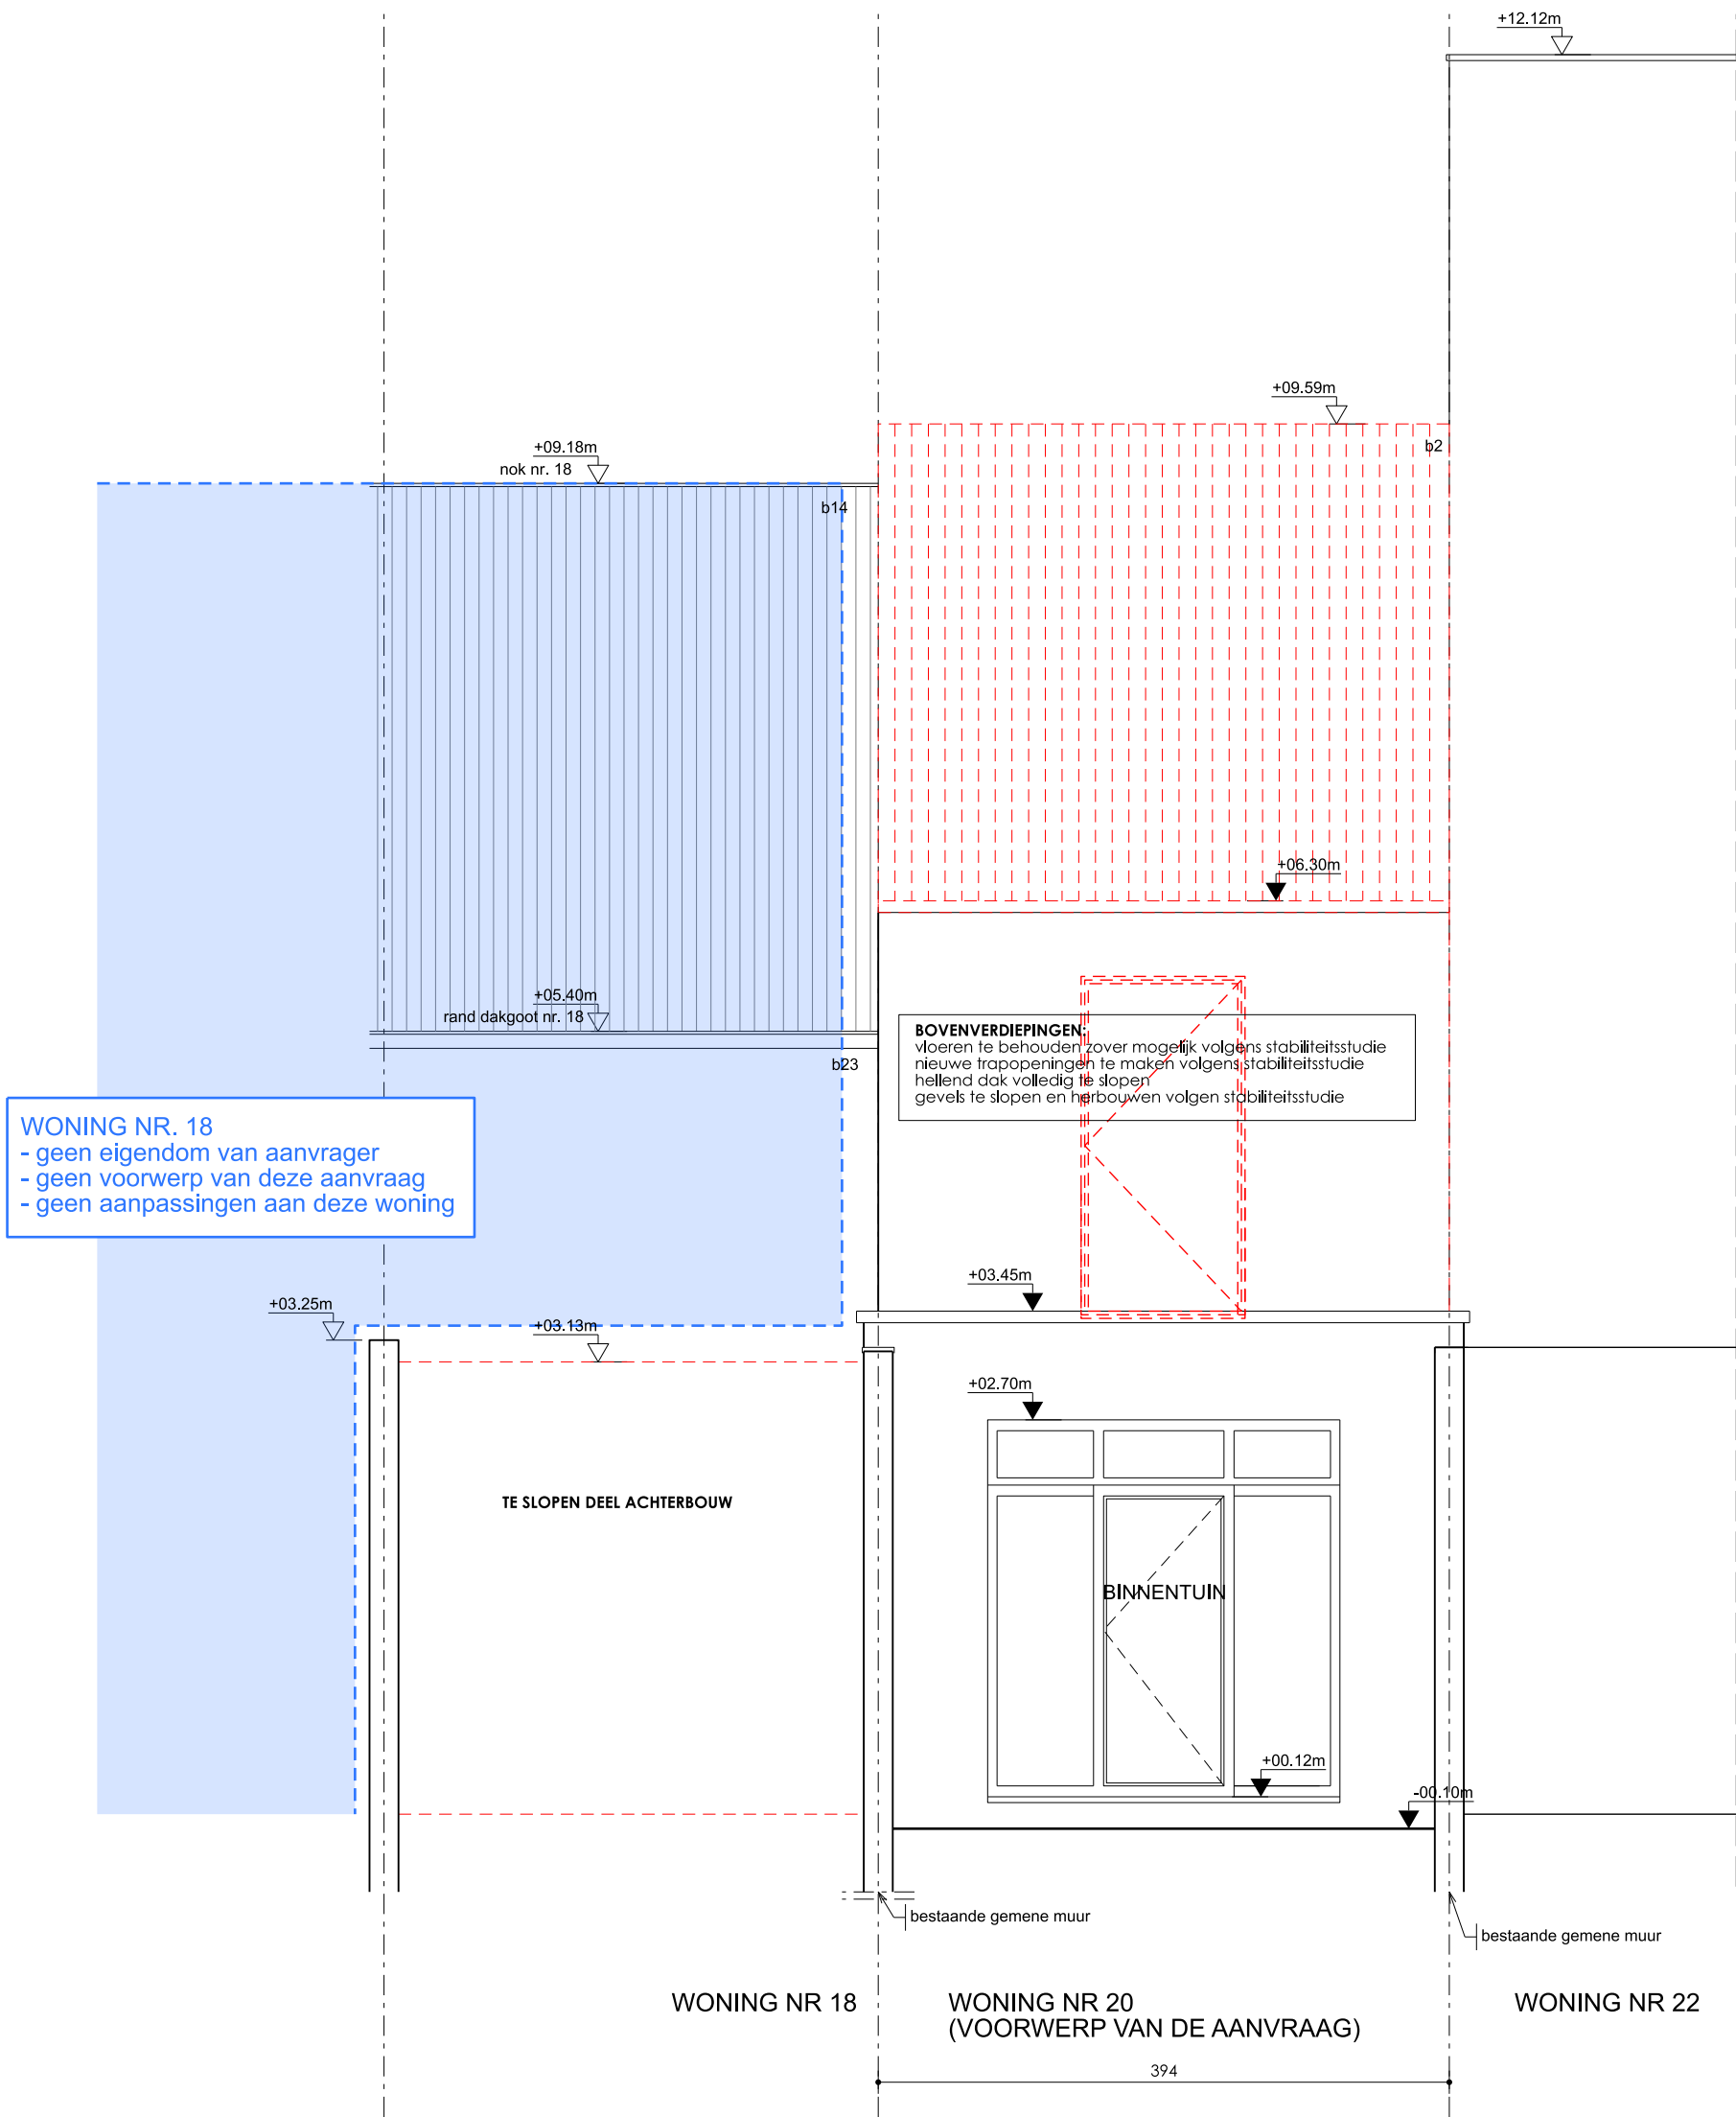

BESTAANDE TOESTAND - ACHTERGEVEL

schaal 1:50
plannummer BA_WO_G_B_2
uitgave 11/04/2025