




WONING NR. 18
- geen eigendom van aanvrager
- geen voorwerp van deze aanvraag
- geen aanpassingen aan deze woning

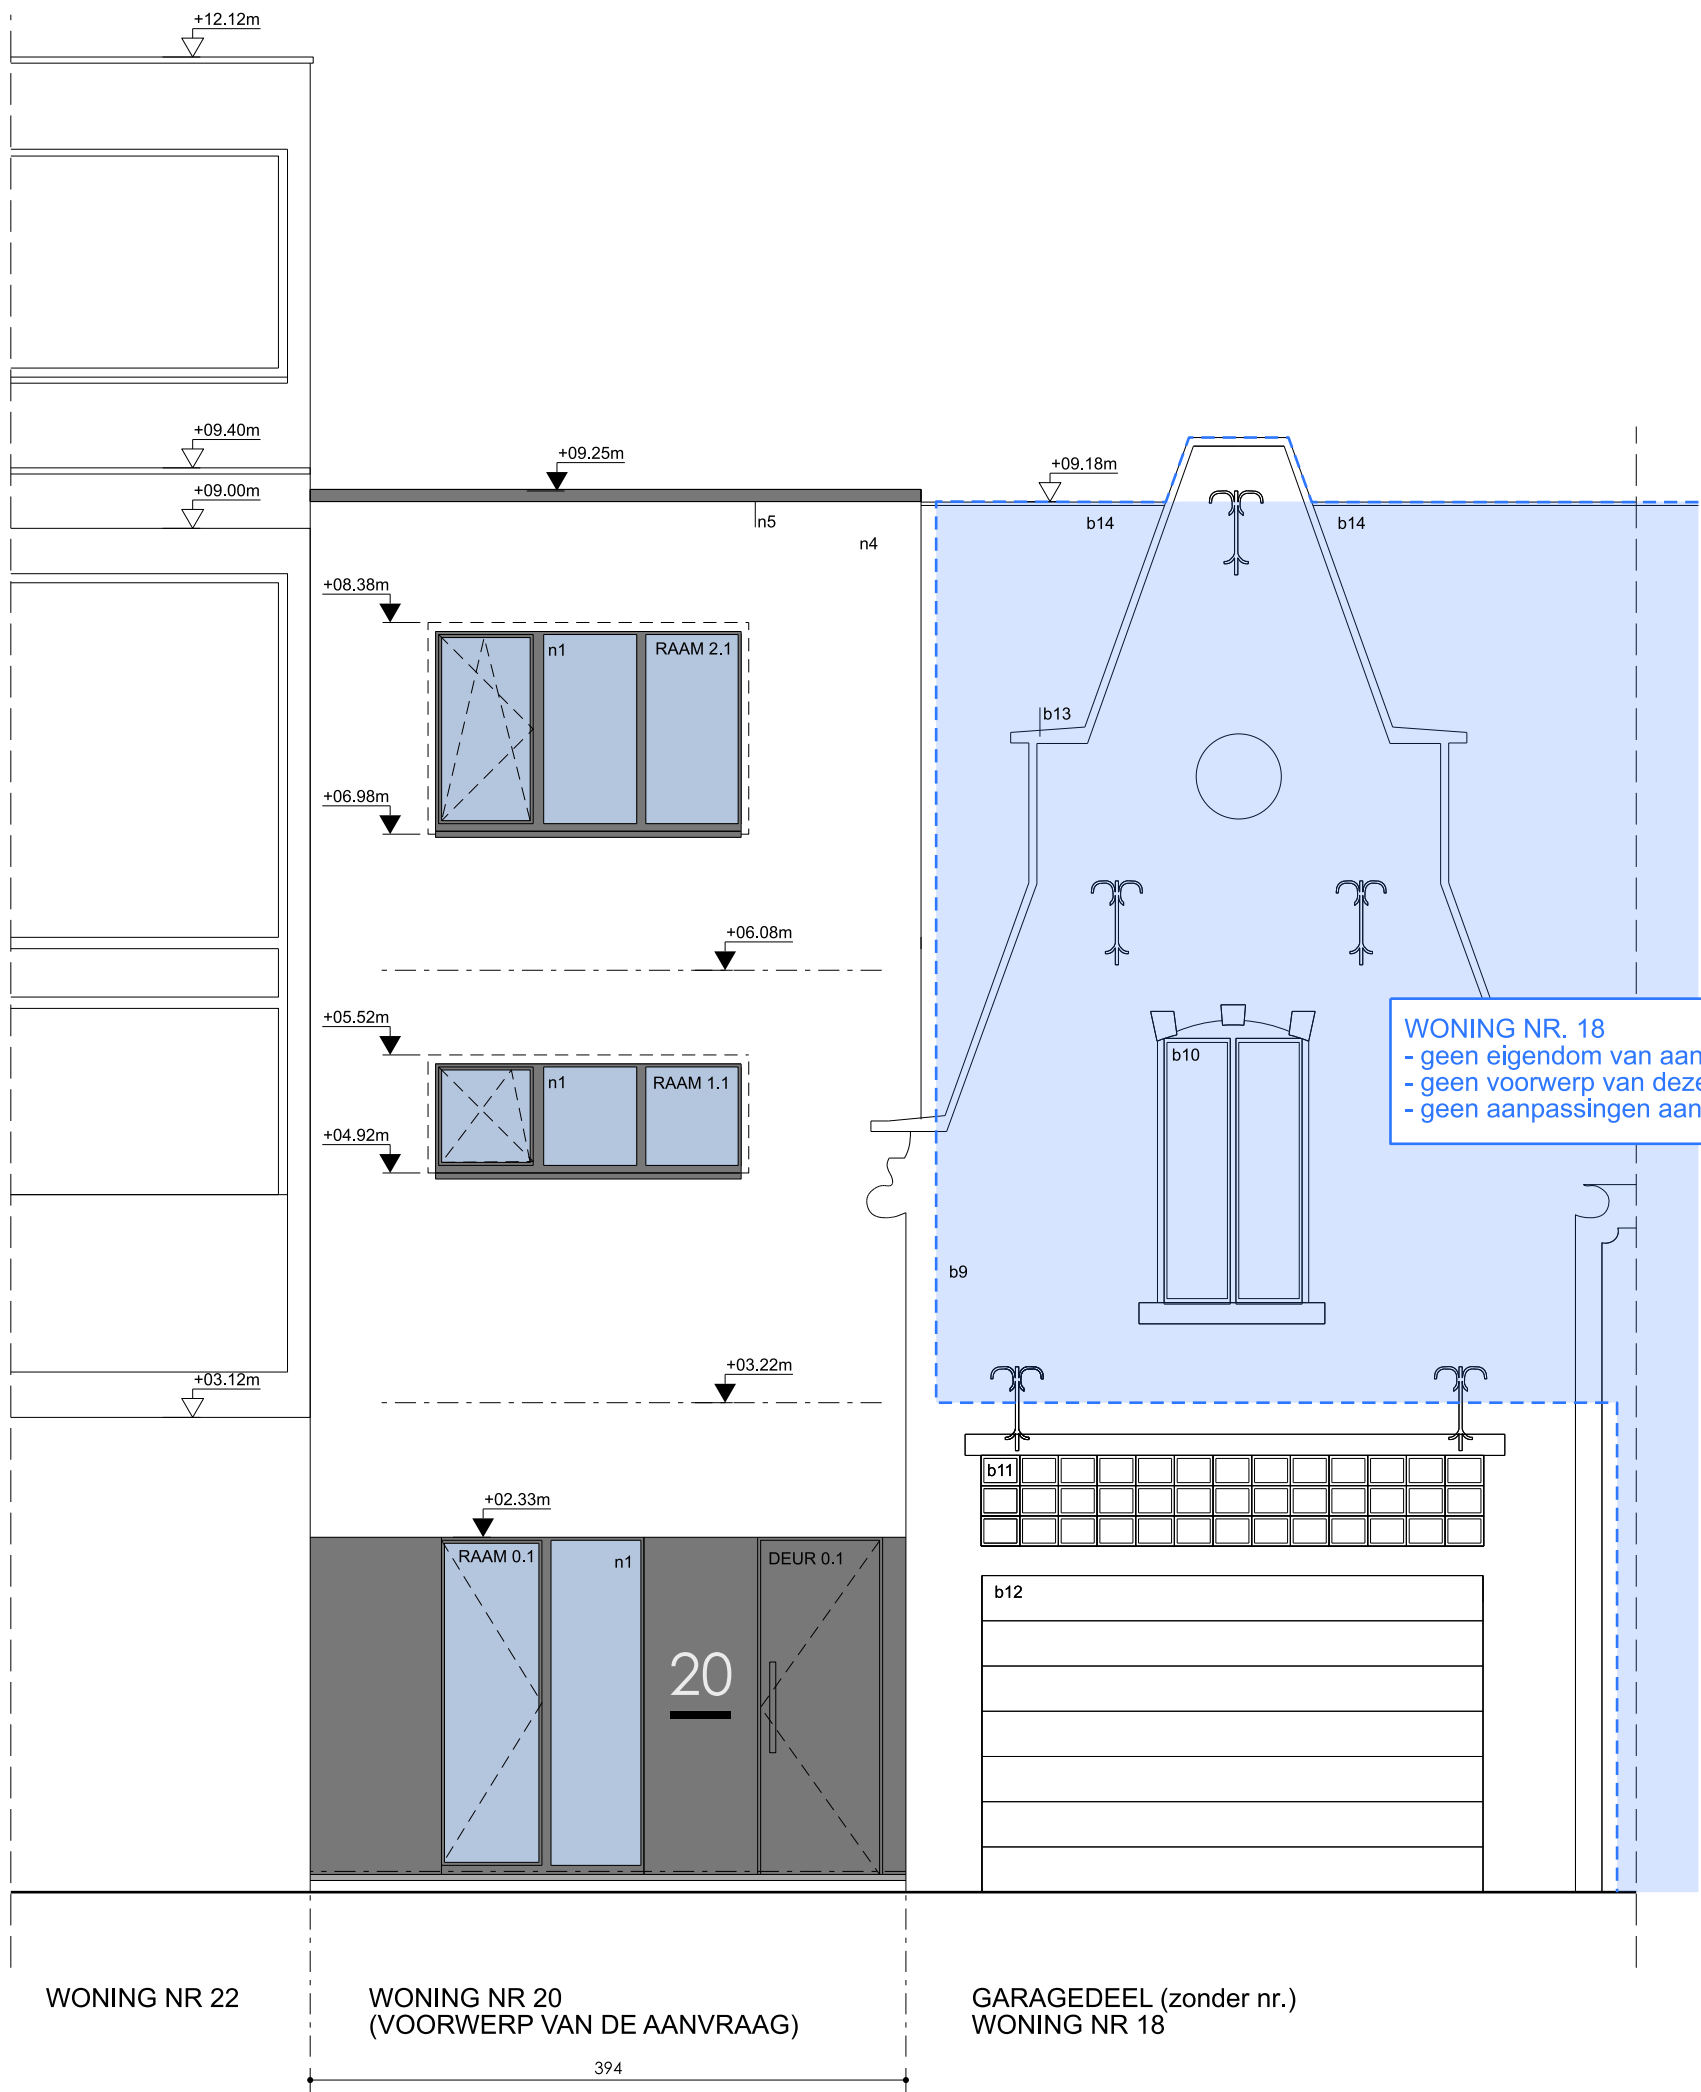

NIEUWE TOESTAND - VOORGEVEL

schaal	1:50
plannummer	BA_WO_G_N_1
uitgave	11/04/2025