


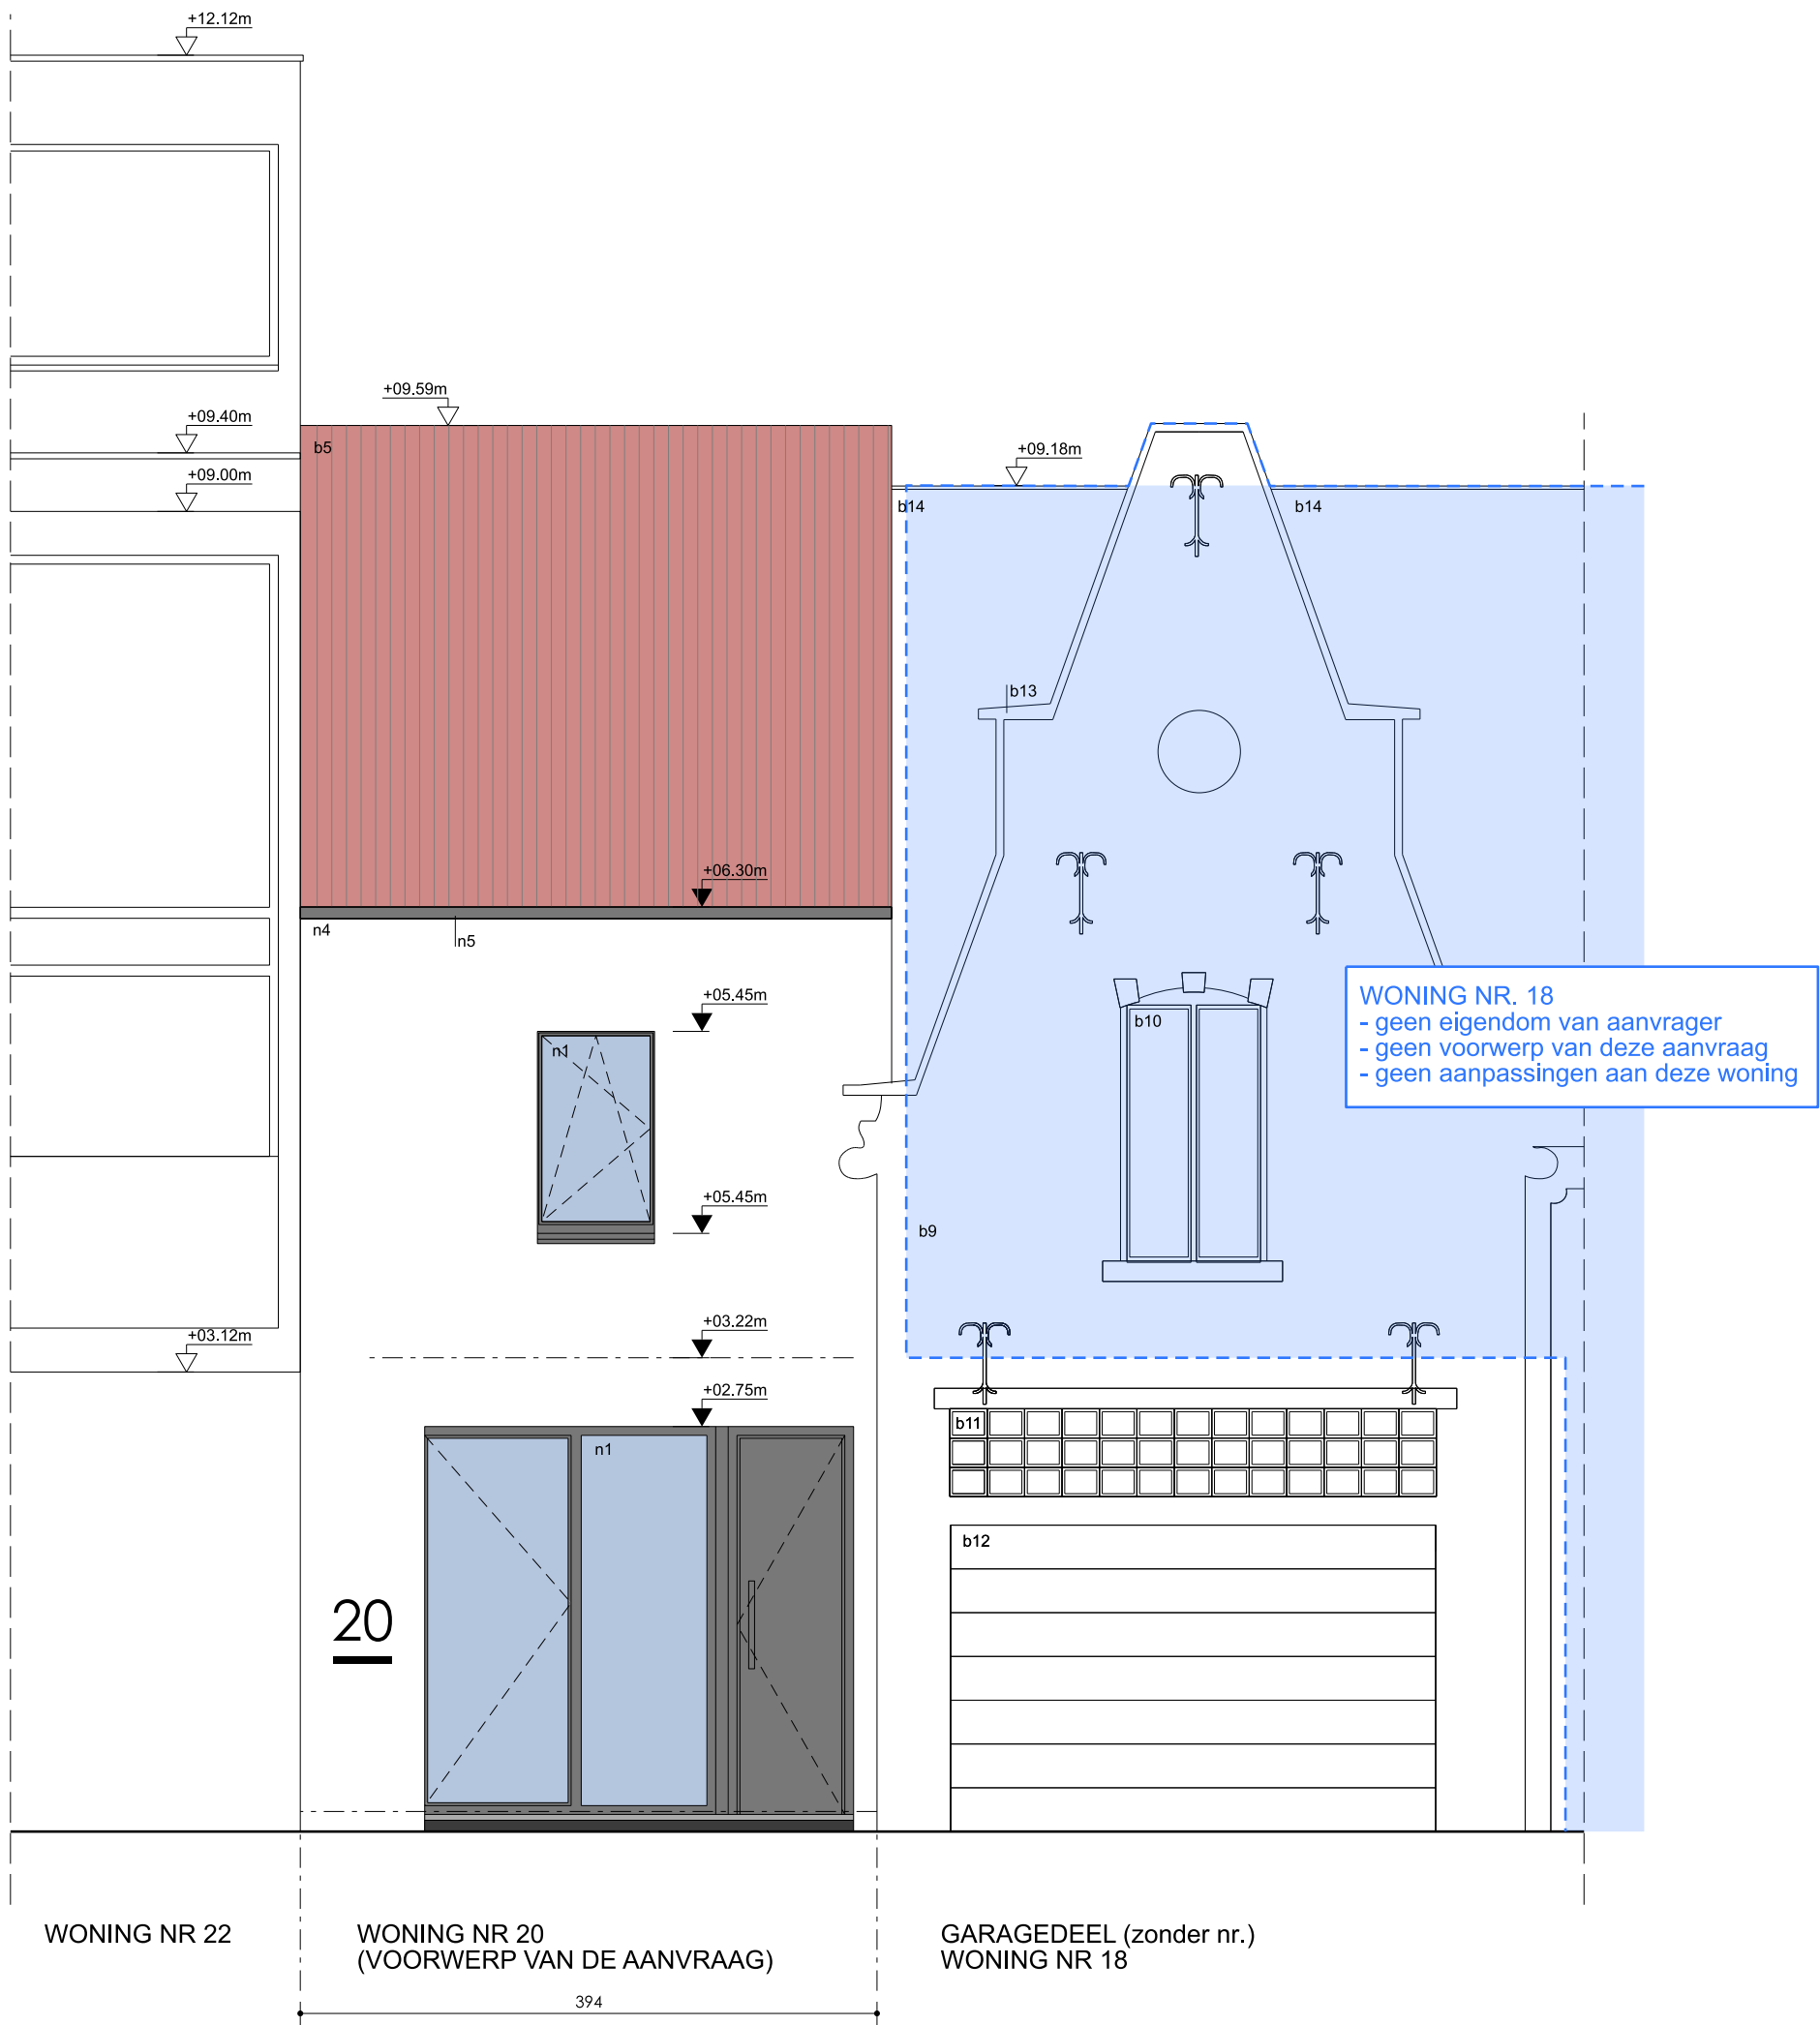

VERGUNDE TOESTAND - VOORGEVEL

schaal 1:50
plannummer BA_WO_G_V_1
uitgave 11/04/2025