



**ZIE BIJZONDERE
VOORWAARDE(N)**

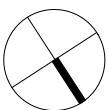

schaal: 1/200

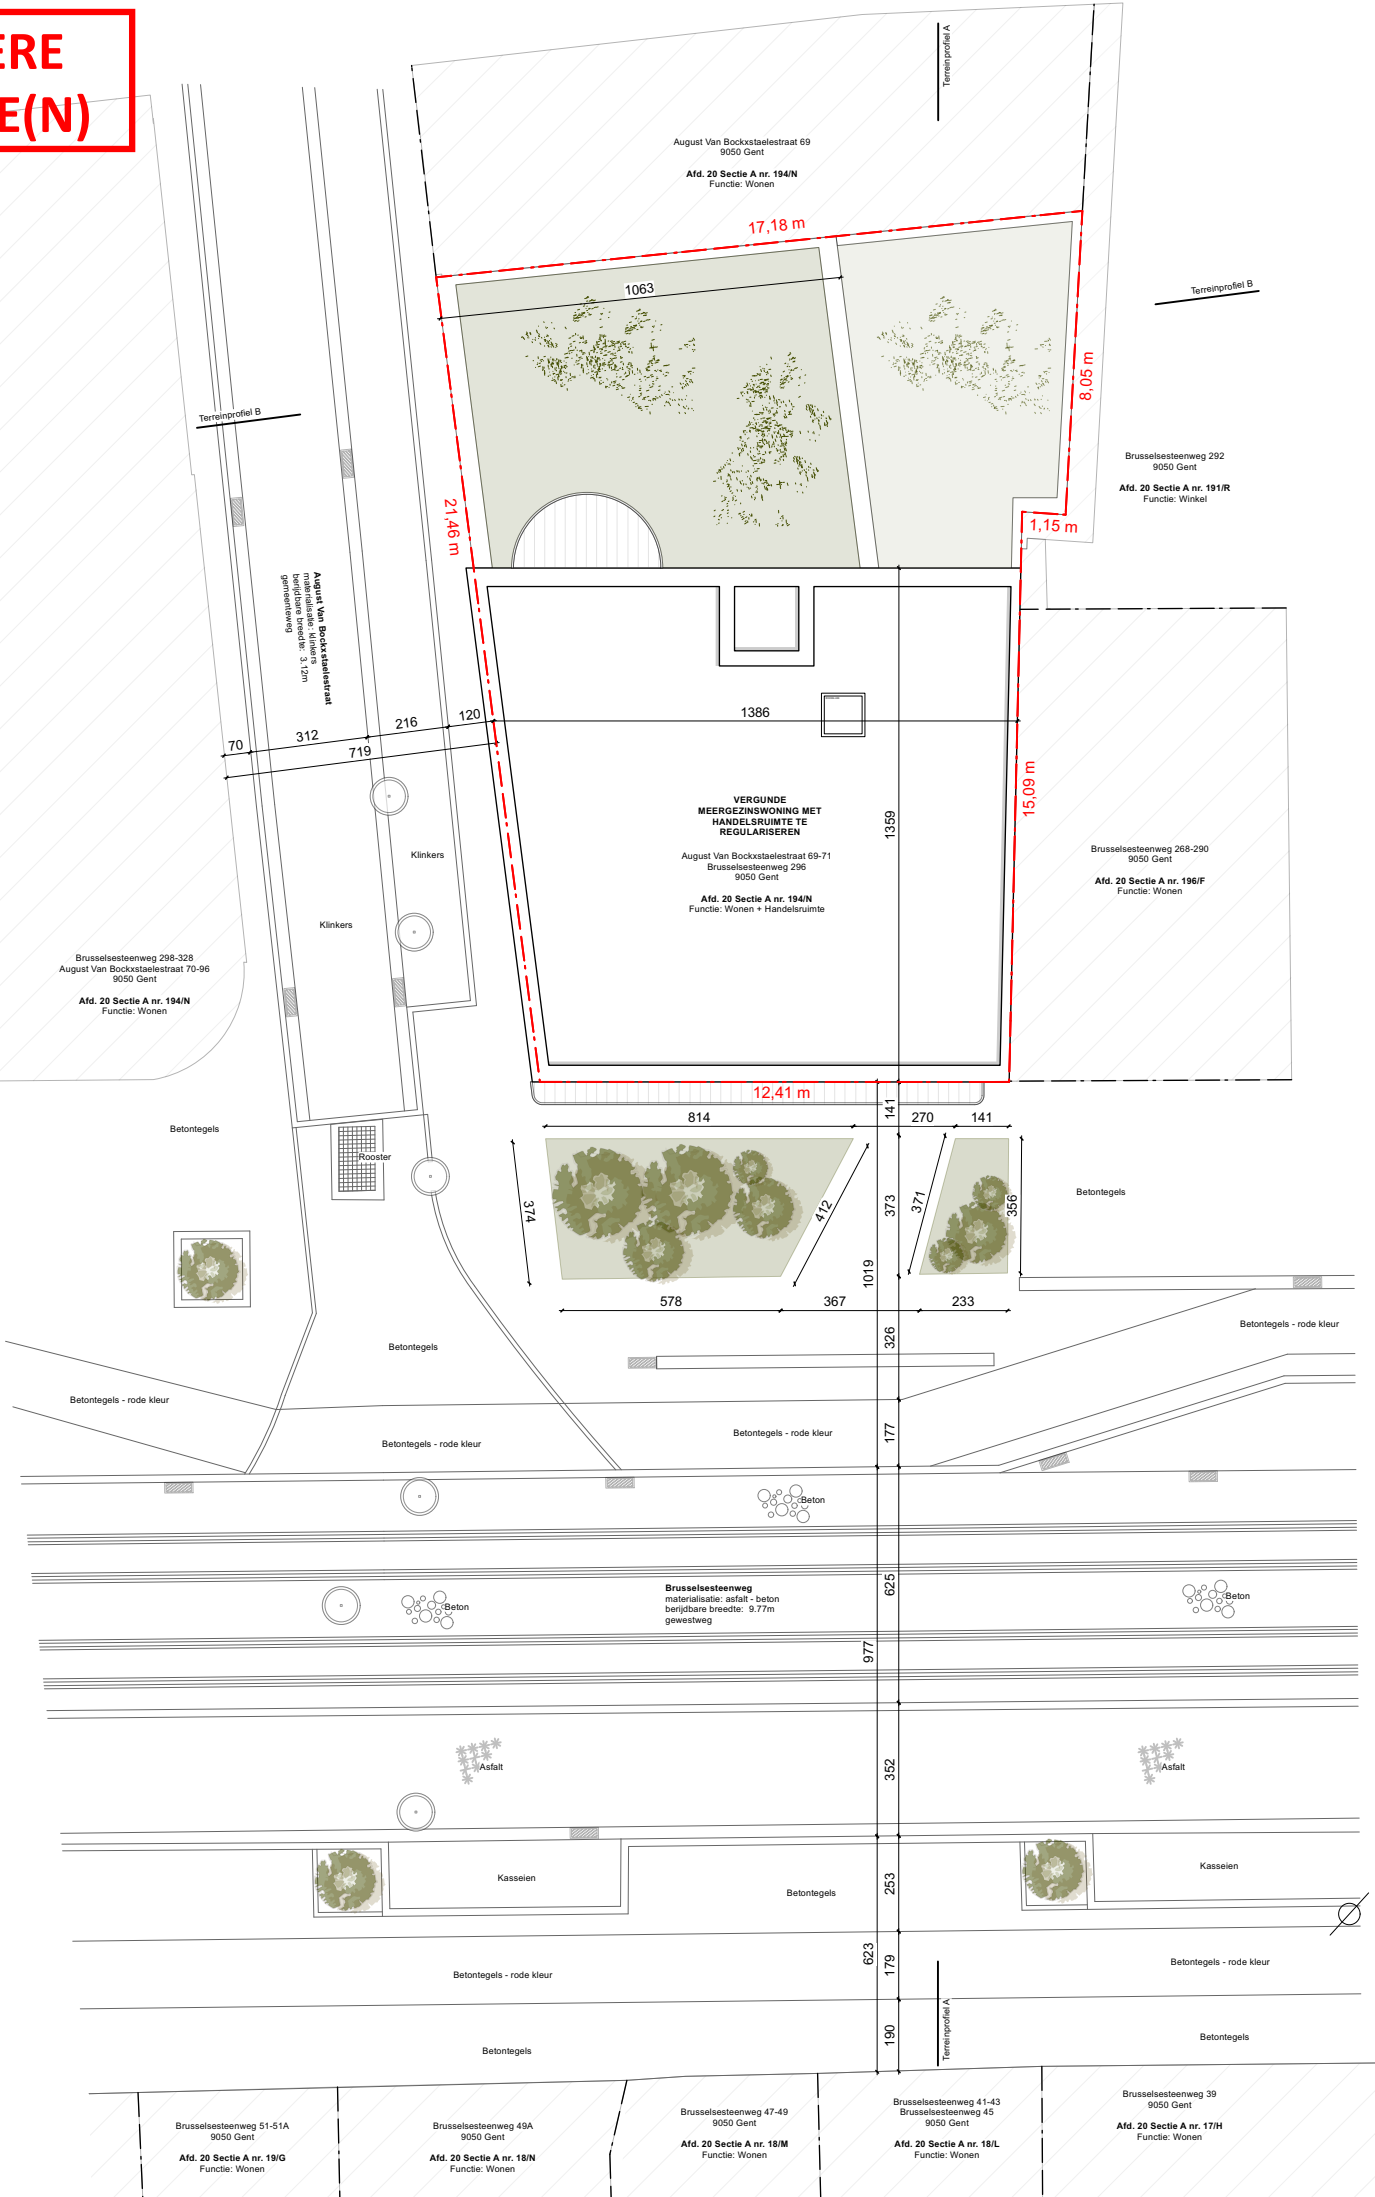

VELD · K

NT - Inplantingsplan